
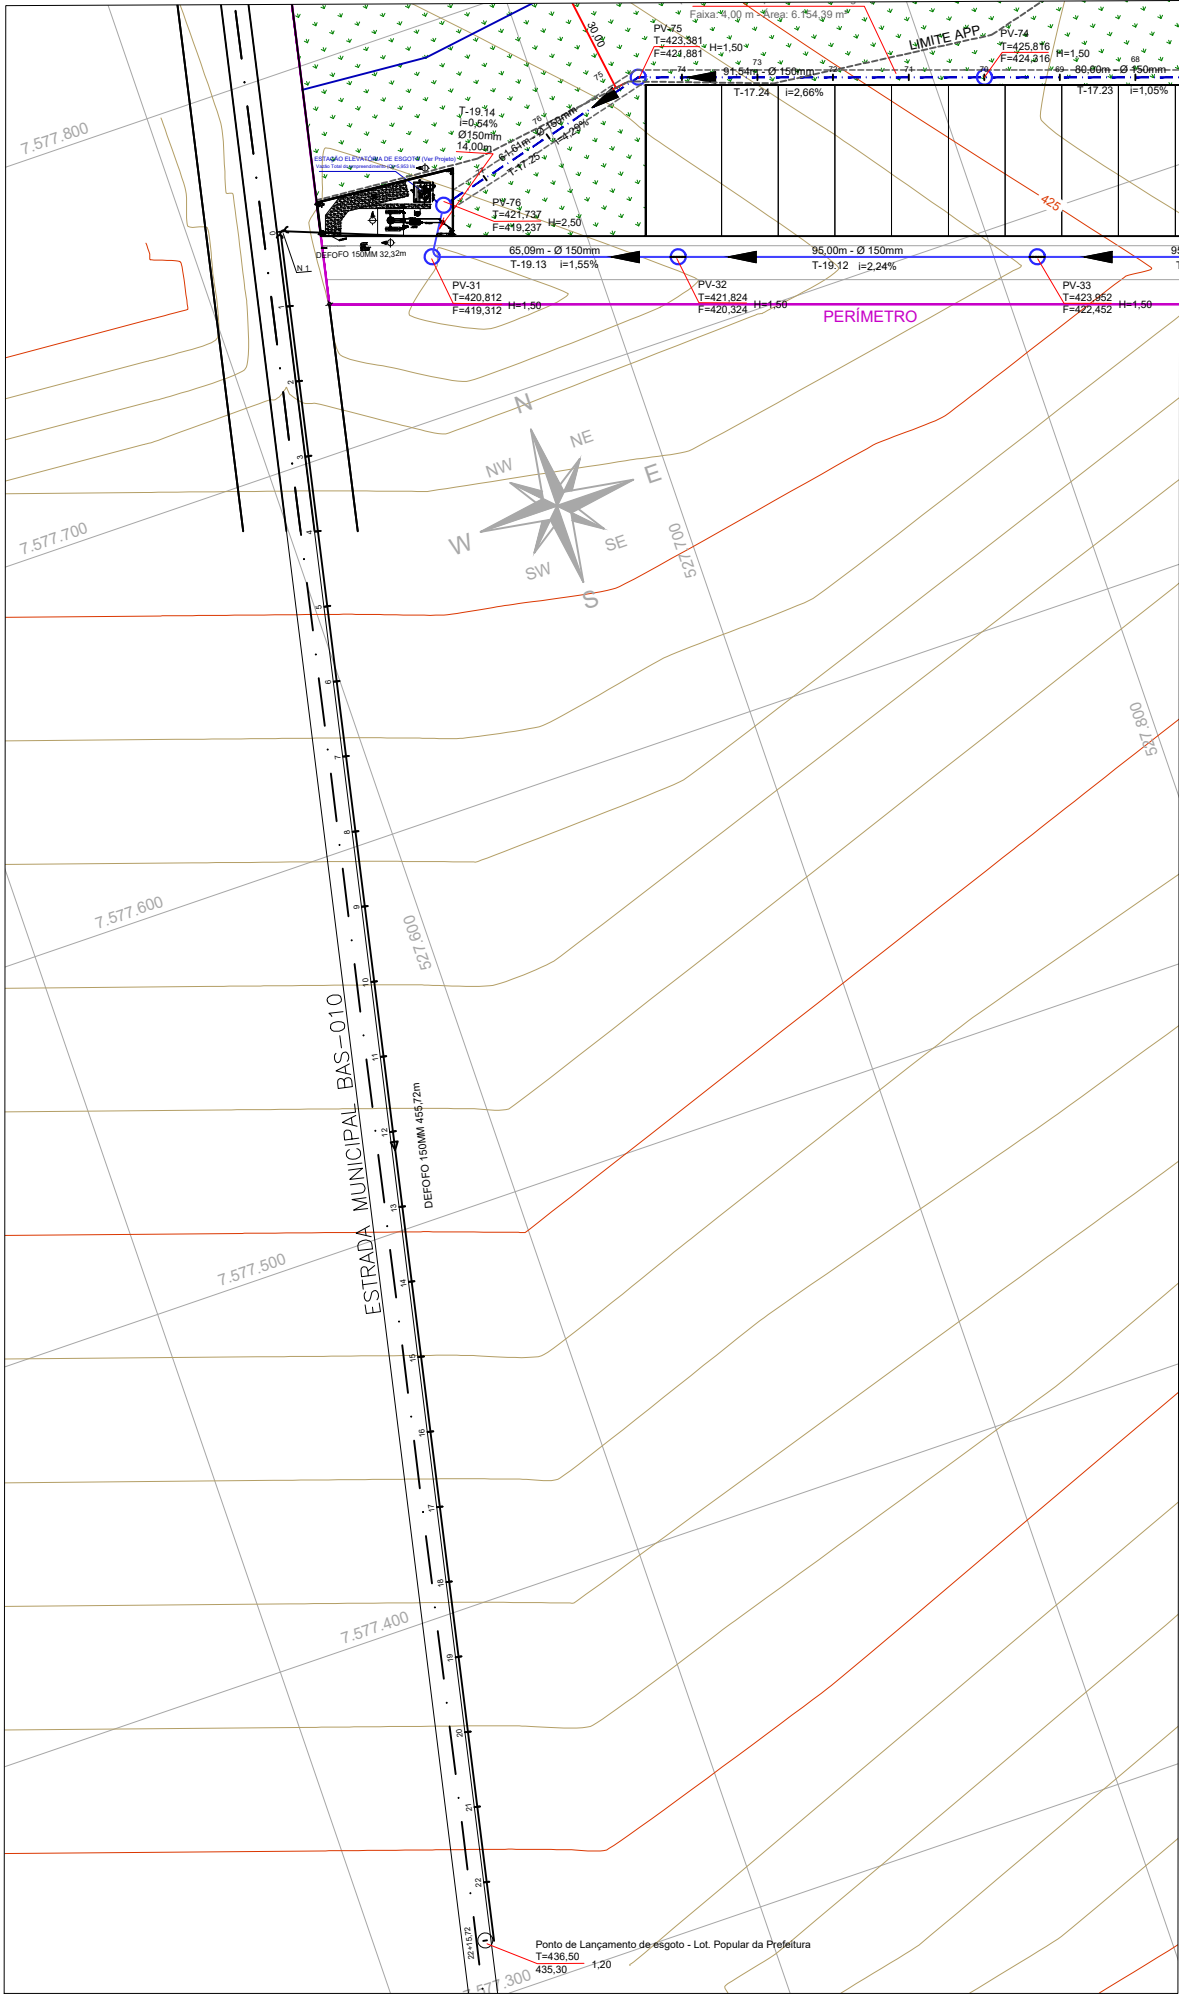


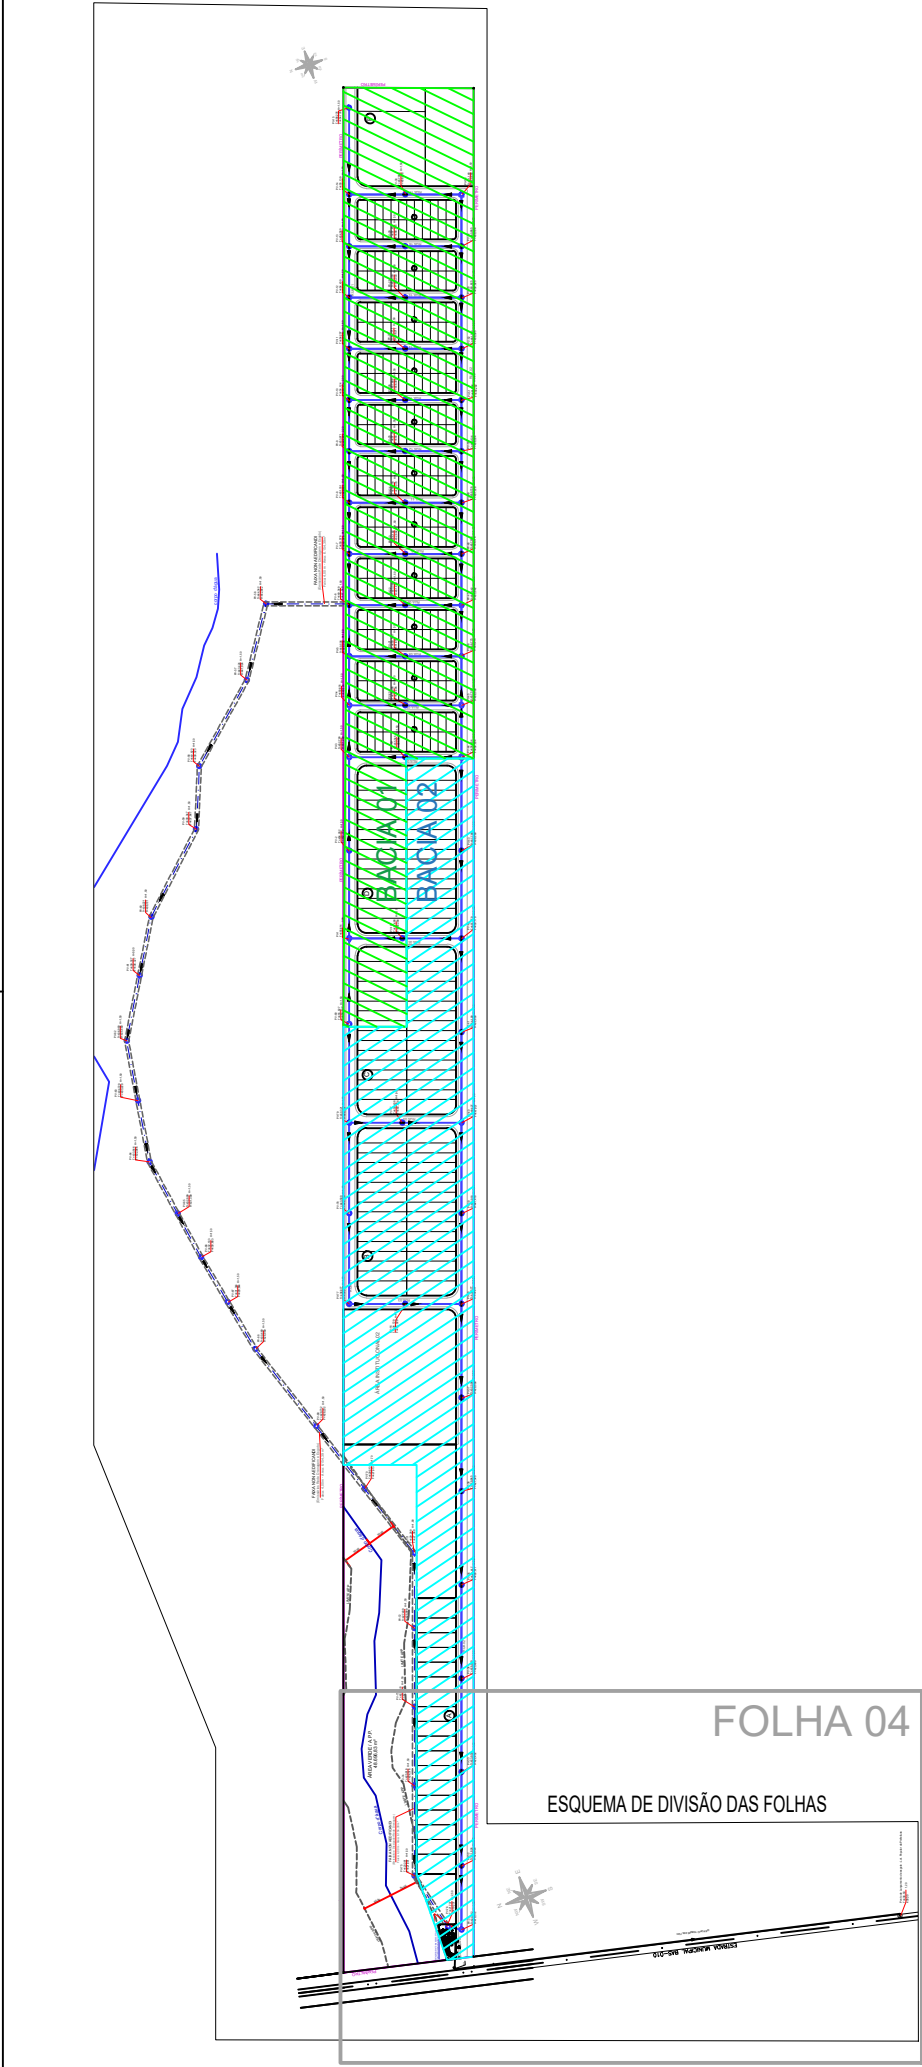

LEGENDA

- PERIMETRO DO EMPREENDIMENTO
- LIMITES A.P.P. E FAIXAS NON AEDIFICANDI
- ÁREA VERDE / A.P.P.
- POÇO DE VISITA À EXECUTAR (PV) 80 unidades
- Extensão Trecho Ø diâmetro Declividade REDE PRINCIPAL À EXECUTAR PVC Ø 150mm 6.487,03m
- NÚMERO PV
COTA TAMPA PV
COTA FUNDO PV
ALTURA PV
- NÚMERO PV COM TUBO DE QUEDA
COTA TAMPA PV
COTA CHEGADA TUBO QUEDA
COTA FUNDO PV
ALTURA PV
ALTURA TUBO QUEDA

TABELA DE NÓS

Nº	ACESSÓRIO MATERIAL	QTD
81	Conector de 10 cm	1

REDE DE DEFOFO 150mm 488,04 m

A REDE COLETORA ESTÁ LOCALIZADA NO TERÇO MAIS BAIXO DO LEITO CARROÇÁVEL DAS RUAS, COM RAMAIS DOMICILIARES DOS DOIS LADOS DA RUA E COM SUAS EXTREMIDADES NOS PASSEIOS, DEVIDAMENTE LACRADAS E IDENTIFICADAS. O RAMAL DEVE SER INTERLIGADO À REDE ATRAVÉS DA CONEXÃO TÊ E/OU JUNÇÃO E SEMPRE ESTAR NA PARTE MAIS BAIXA DO LOTE, A 1 METRO DA DIVISA ENTRE OS LOTES.



PREFEITURA MUNICIPAL DE BASTOS

ASSUNTO- COLETA E AFASTAMENTO ESGOTO
- PLANTA DA LINHA DE RECALQUE
EMPREENDIMENTO - PARQUE RESIDENCIAL E COMERCIAL NORTE
LOCAL - ESTRADA MUNICIPAL BAS-010
PROPRIETÁRIA- PREFEITURA MUNICIPAL DE BASTOS
ESCALAS- 1:1.000

FOLHA:
05/09

LOCALIZAÇÃO	DECLARO QUE A APROVAÇÃO DO PROJETO NÃO IMPLICA NO RECONHECIMENTO POR PARTE DA PREFEITURA NO DIREITO DE PROPRIEDADE DO TERRENO.
VER INTERIOR DA FOLHA	Proprietário: PREFEITURA MUNICIPAL DE BASTOS CNPJ/MF 45.547.403/0001-93
QUADRO DE ÁREAS VER PROJETO DE PARCELAMENTO	MANOEL IRONIDES ROSA PREFEITO MUNICIPAL AUTOR E RESPONSÁVEL TÉCNICO AILTON GREMES ITA ENG. CIVIL - CREA/SP-506.892.518-8 ART.: 28027230200138144

20/04/2023

PREFEITURA MUNICIPAL DE BASTOS
SECRETARIA MUNICIPAL DE PLANEJAMENTO