



A REDE COLETORA ESTÁ LOCALIZADA NO TERÇO MAIS BAIXO DO LEITO CARROÇÁVEL DAS RUAS, COM RAMAIS DOMICILIARES DOS DOIS LADOS DA RUA E COM SUAS EXTREMIDADES NOS PASSEIOS, DEVIDAMENTE LACRADAS E IDENTIFICADAS. O RAMAL DEVE SER INTERLIGADO À REDE ATRAVÉS DA CONEXÃO TÊ E/OU JUNÇÃO E SEMPRE ESTAR NA PARTE MAIS BAIXA DO LOTE, A 1 METRO DA DIVISA ENTRE OS LOTES.

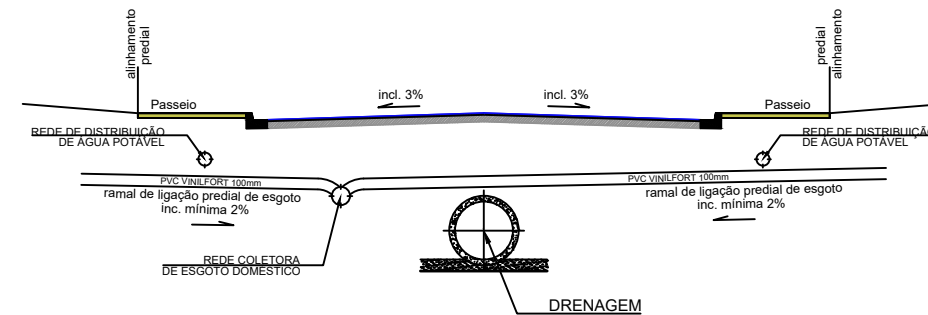

RAMAIS DE ESGOTO
sem escala

LEGENDA

- PERÍMETRO DO EMPREENDIMENTO
- LIMITES A.P.P. E FAIXAS NON AEDIFICANDI
- ÁREA VERDE / A.P.P.
- POÇO DE VISITA À EXECUTAR (PV) 80 unidades
- Extensão Trecho Ø diâmetro Decividade REDE PRINCIPAL À EXECUTAR PVC Ø 150mm 6.487,03m
- NÚMERO PV
COTA TAMPA PV
COTA FUNDO PV ALTURA PV
- NÚMERO PV COM TUBO DE QUEDA
COTA TAMPA PV ALTURA PV
COTA CHEGADA TUBO QUEDA ALTURA TUBO QUEDA
COTA FUNDO PV

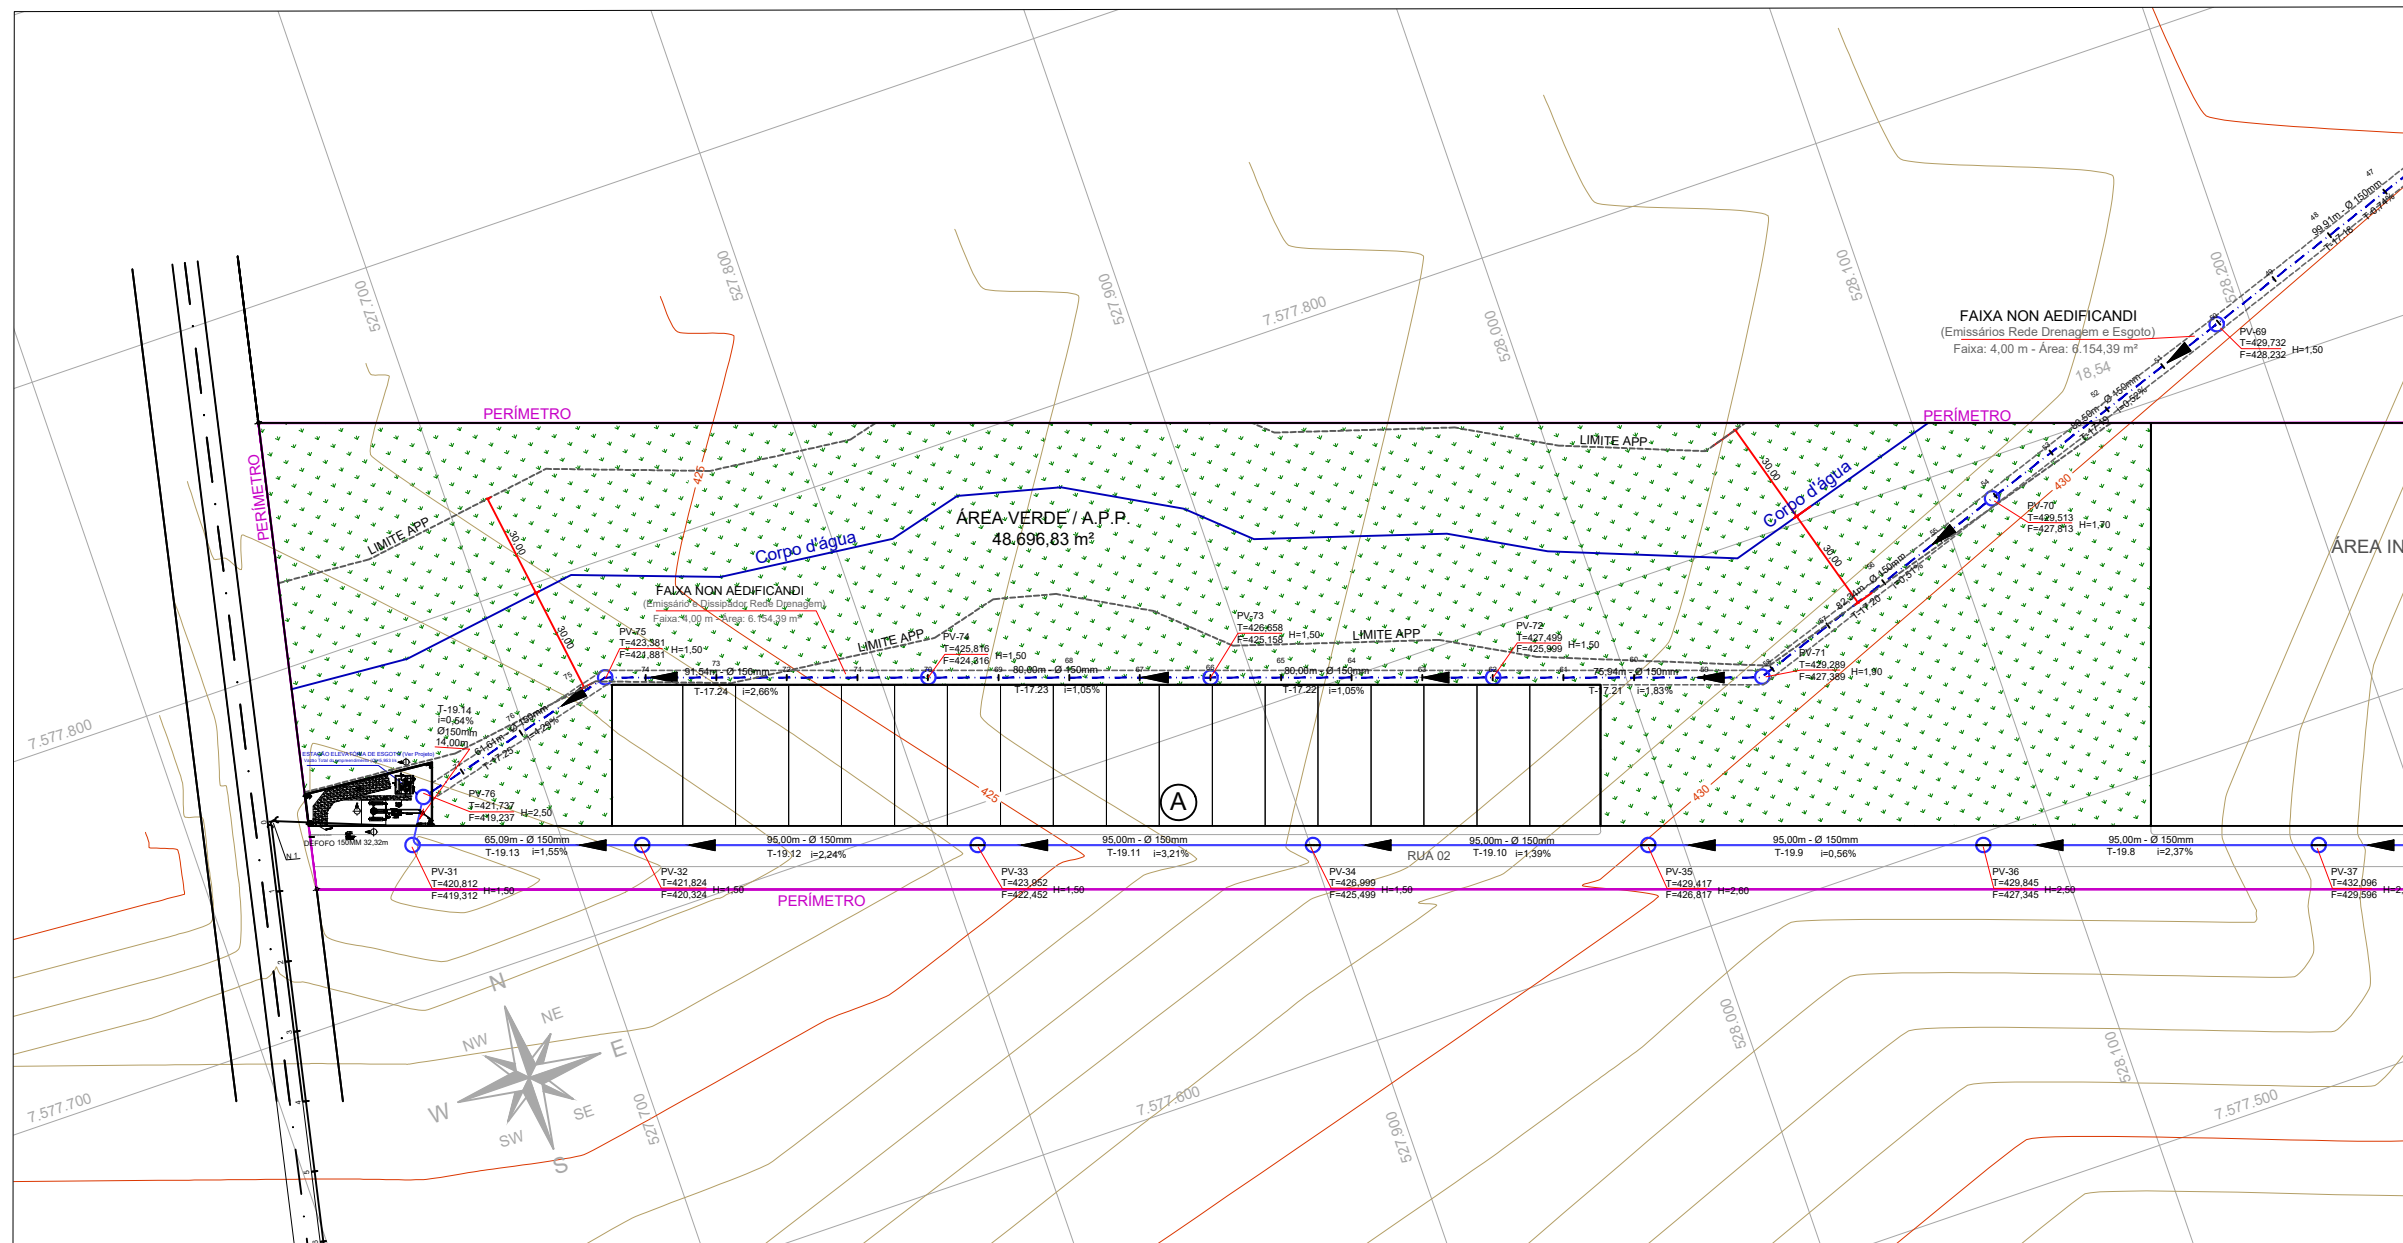**PREFEITURA MUNICIPAL DE BASTOS**

ASSUNTO - COLETA E AFASTAMENTO ESGOTO - PLANTA
EMPREENDIMENTO - PARQUE RESIDENCIAL E COMERCIAL NORTE

LOCAL - ESTRADA MUNICIPAL BAS-010

PROPRIETÁRIA - PREFEITURA MUNICIPAL DE BASTOS

ESCALAS - 1:1.000

LOCALIZAÇÃO
DECLARO QUE A APROVAÇÃO DO PROJETO NÃO IMPLICA NO RECONHECIMENTO POR PARTE DA PREFEITURA NO DIREITO DE PROPRIEDADE DO TERRENO.

VER INTERIOR DA FOLHA
Proprietário:
PREFEITURA MUNICIPAL DE BASTOS
CNPJ/MF: 45.547.403/0001-93

QUADRO DE ÁREAS
VER PROJETO DE PARCELAMENTO
MANOEL IRONIDES ROSA
PREFEITO MUNICIPAL
AUTOR E RESPONSÁVEL TÉCNICO
AILTON GREMES ITA
ENG. CIVIL - CREA/SP-506.892.518-8
ART.: 28027230200138144