



ESQUEMA DE DIVISÃO DAS FOLHAS

FOLHA 03

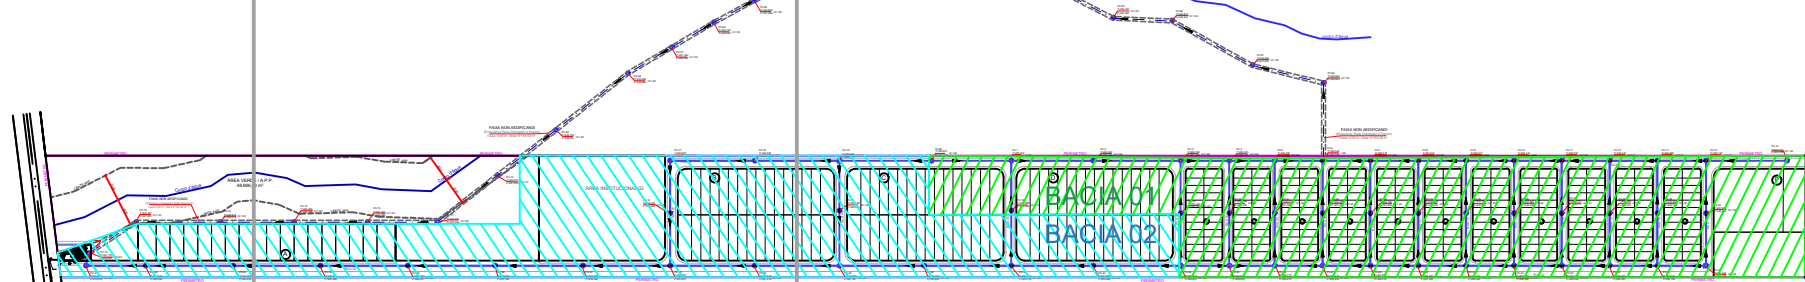


A REDE COLETORA ESTÁ LOCALIZADA NO TERÇO MAIS BAIXO DO LEITO CARROÇÁVEL DAS RUAS, COM RAMAIS DOMICILIARES DOS DOIS LADOS DA RUA E COM SUAS EXTREMIDADES NOS PASSEIOS, DEVIDAMENTE LACRADAS E IDENTIFICADAS. O RAMAL DEVE SER INTERLIGADO À REDE ATRAVÉS DA CONEXÃO TÊ E/OU JUNÇÃO E SEMPRE ESTAR NA PARTE MAIS BAIXA DO LOTE, A 1 METRO DA DIVISA ENTRE OS LOTES.

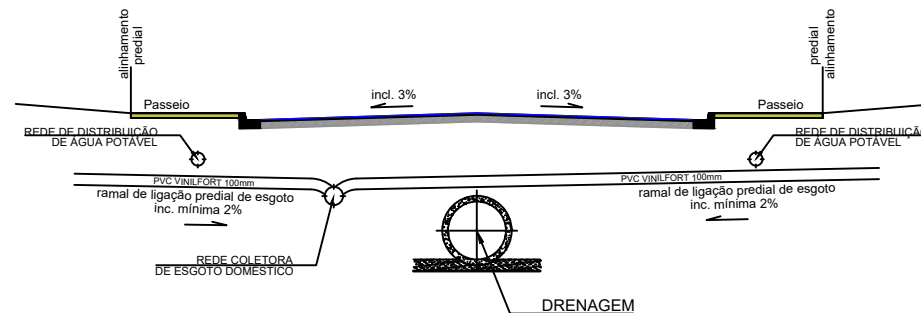

RAMAIS DE ESGOTO
sem escala

LEGENDA

- PERÍMETRO DO EMPREENDIMENTO
- LIMITES A.P.P. E FAIXAS NON AEDIFICANDI
- ÁREA VERDE / A.P.P.
- POÇO DE VISITA À EXECUTAR (PV) 80 unidades
- Extensão Trecho Ø diâmetro Declividade REDE PRINCIPAL À EXECUTAR PVC Ø 150mm 6.487,03m
- NÚMERO PV
COTA TAMPA PV
COTA FUNDO PV ALTURA PV
- NÚMERO PV COM TUBO DE QUEDA
COTA TAMPA PV
COTA CHEGADA TUBO QUEDA ALTURA PV
COTA FUNDO PV ALTURA TUBO QUEDA

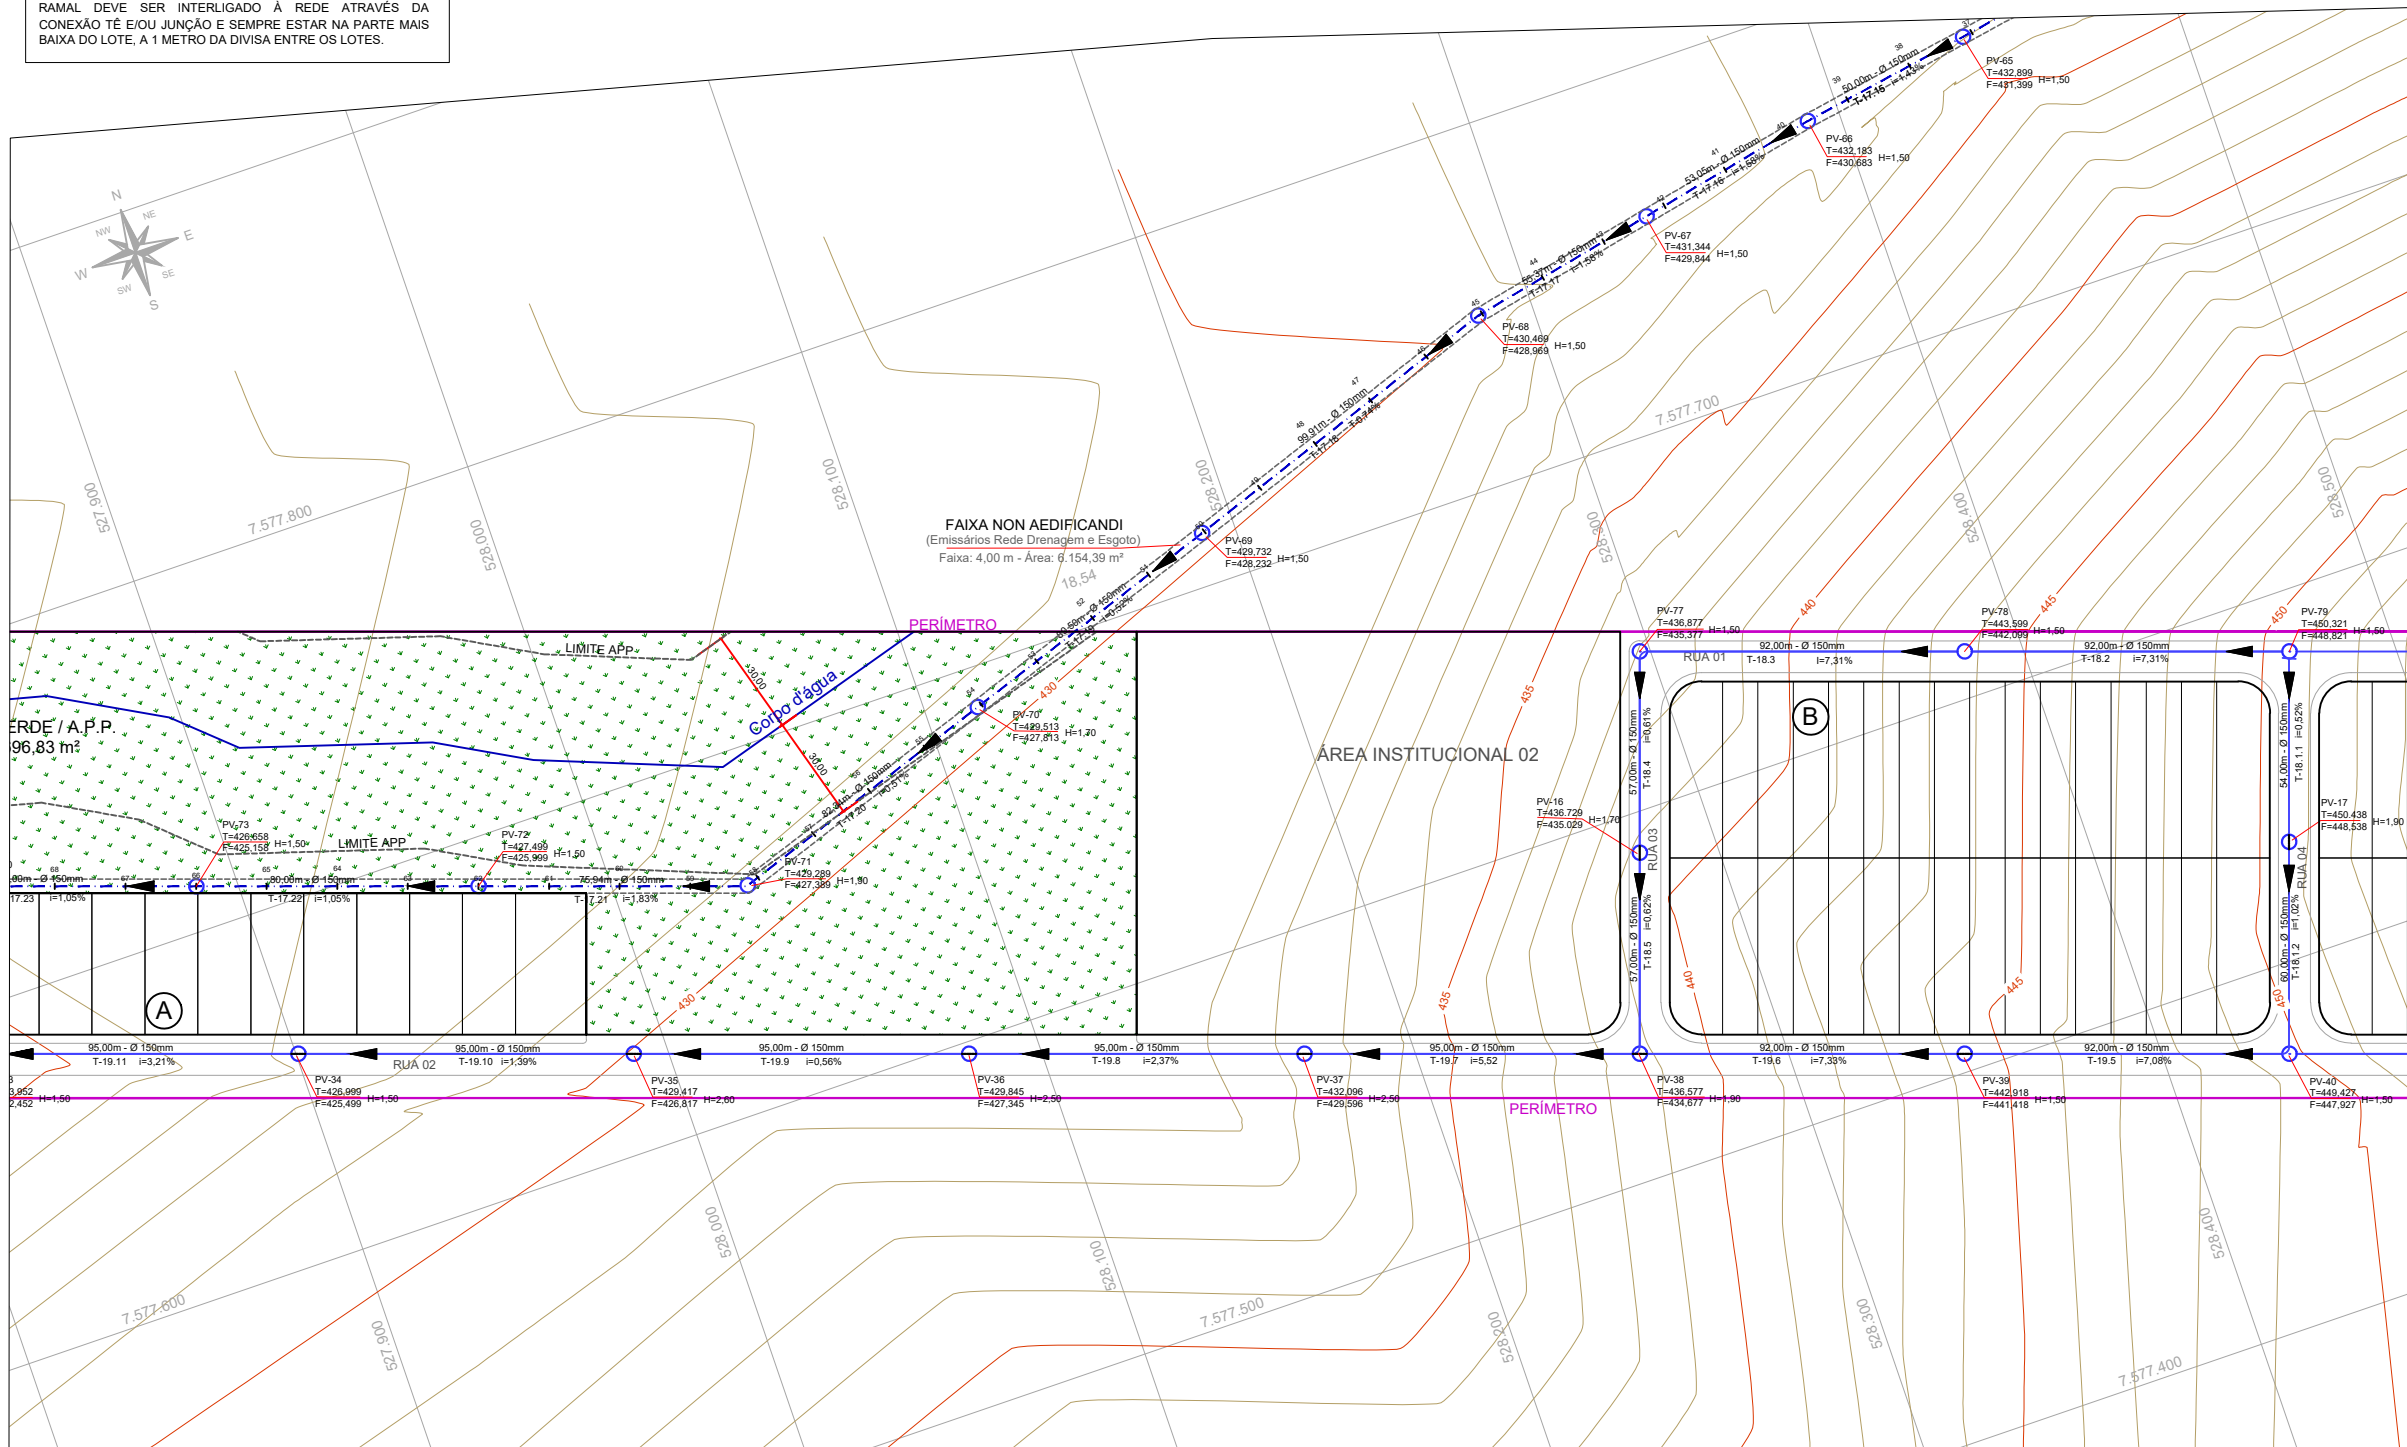



PREFEITURA MUNICIPAL DE BASTOS

ASSUNTO- COLETA E AFASTAMENTO ESGOTO

EMPREENDIMENTO - PARQUE RESIDENCIAL E COMERCIAL NORTE

LOCAL - ESTRADA MUNICIPAL BAS-010

PROPRIETÁRIA- PREFEITURA MUNICIPAL DE BASTOS

ESCALAS- 1:1.000

LOCALIZAÇÃO

VER INTERIOR DA FOLHA

QUADRO DE ÁREAS
VER PROJETO DE PARCELAMENTO

DECLARO QUE A APROVAÇÃO DO PROJETO NÃO IMPLICA NO RECONHECIMENTO POR PARTE DA PREFEITURA NO DIREITO DE PROPRIEDADE DO TERRENO.

Proprietário:
PREFEITURA MUNICIPAL DE BASTOS
CNPJ/MF: 45.547.403/0001-93

MANOEL IRONIDES ROSA
PREFEITO MUNICIPAL

AUTOR E RESPONSÁVEL TÉCNICO
AILTON GREMES ITA
ENG. CIVIL - CREA/SP-506.892.518-8
ART.: 28027230200138144

20/04/2023

PREFEITURA MUNICIPAL DE BASTOS
SECRETARIA MUNICIPAL DE PLANEJAMENTO

FOLHA: 03/09