


A REDE COLETORA ESTÁ LOCALIZADA NO TERÇO MAIS BAIXO DO LEITO CARROÇÁVEL DAS RUAS, COM RAMAIS DOMICILIARES DOS DOIS LADOS DA RUA E COM SUAS EXTREMIDADES NOS PASSEIOS, DEVIDAMENTE LACRADAS E IDENTIFICADAS. O RAMAL DEVE SER INTERLIGADO À REDE ATRAVÉS DA CONEXÃO TÊ-EM-JUNÇÃO E SEMPRE ESTAR NA PARTE MAIS BAIXA DO LOTE, A 1 METRO DA DIVISA ENTRE OS LOTES.


LEGENDA

- PERÍMETRO DO EMPREENDIMENTO
- LIMITES A.P.P. E FAIXAS NON AEDIFICANDI
- ÁREA VERDE / A.P.P.
- POÇO DE VISITA À EXECUTAR (PV) 80 unidades
- Extensão Trecho Ø diâmetro Declividade REDE PRINCIPAL À EXECUTAR PVC Ø 150mm 6.487,03m
- NÚMERO PV COTA TAMPA PV ALTURA PV COTA FUNDO PV
- NÚMERO PV COM TUBO DE QUEDA COTA TAMPA PV ALTURA PV COTA CHEGADA TUBO QUEDA ALTURA TUBO QUEDA COTA FUNDO PV

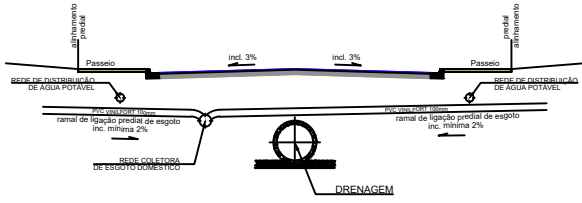

RAMAIS DE ESGOTO sem escala


ESQUEMA DE DIVISÃO DAS FOLHAS S/ ESCALA

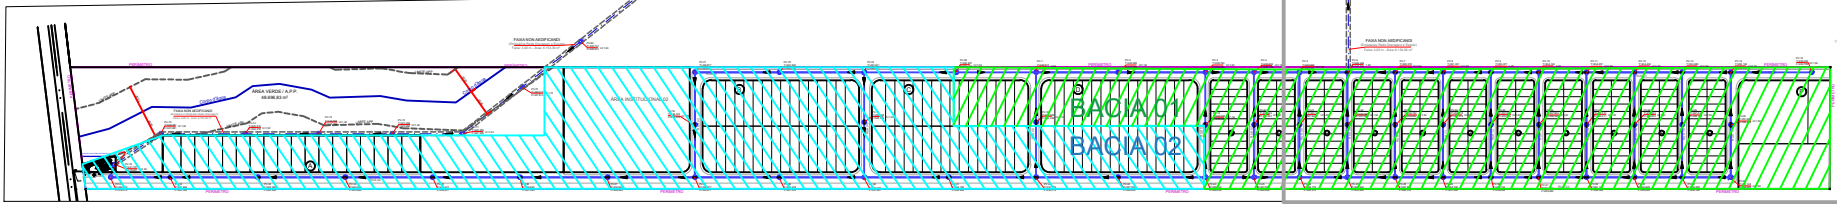

FOLHA 01

BACIA 01 - IMÓVEIS BENEFICIADOS - 288 UNIDADES

BACIA 02 - IMÓVEIS BENEFICIADOS - 91 UNIDADES

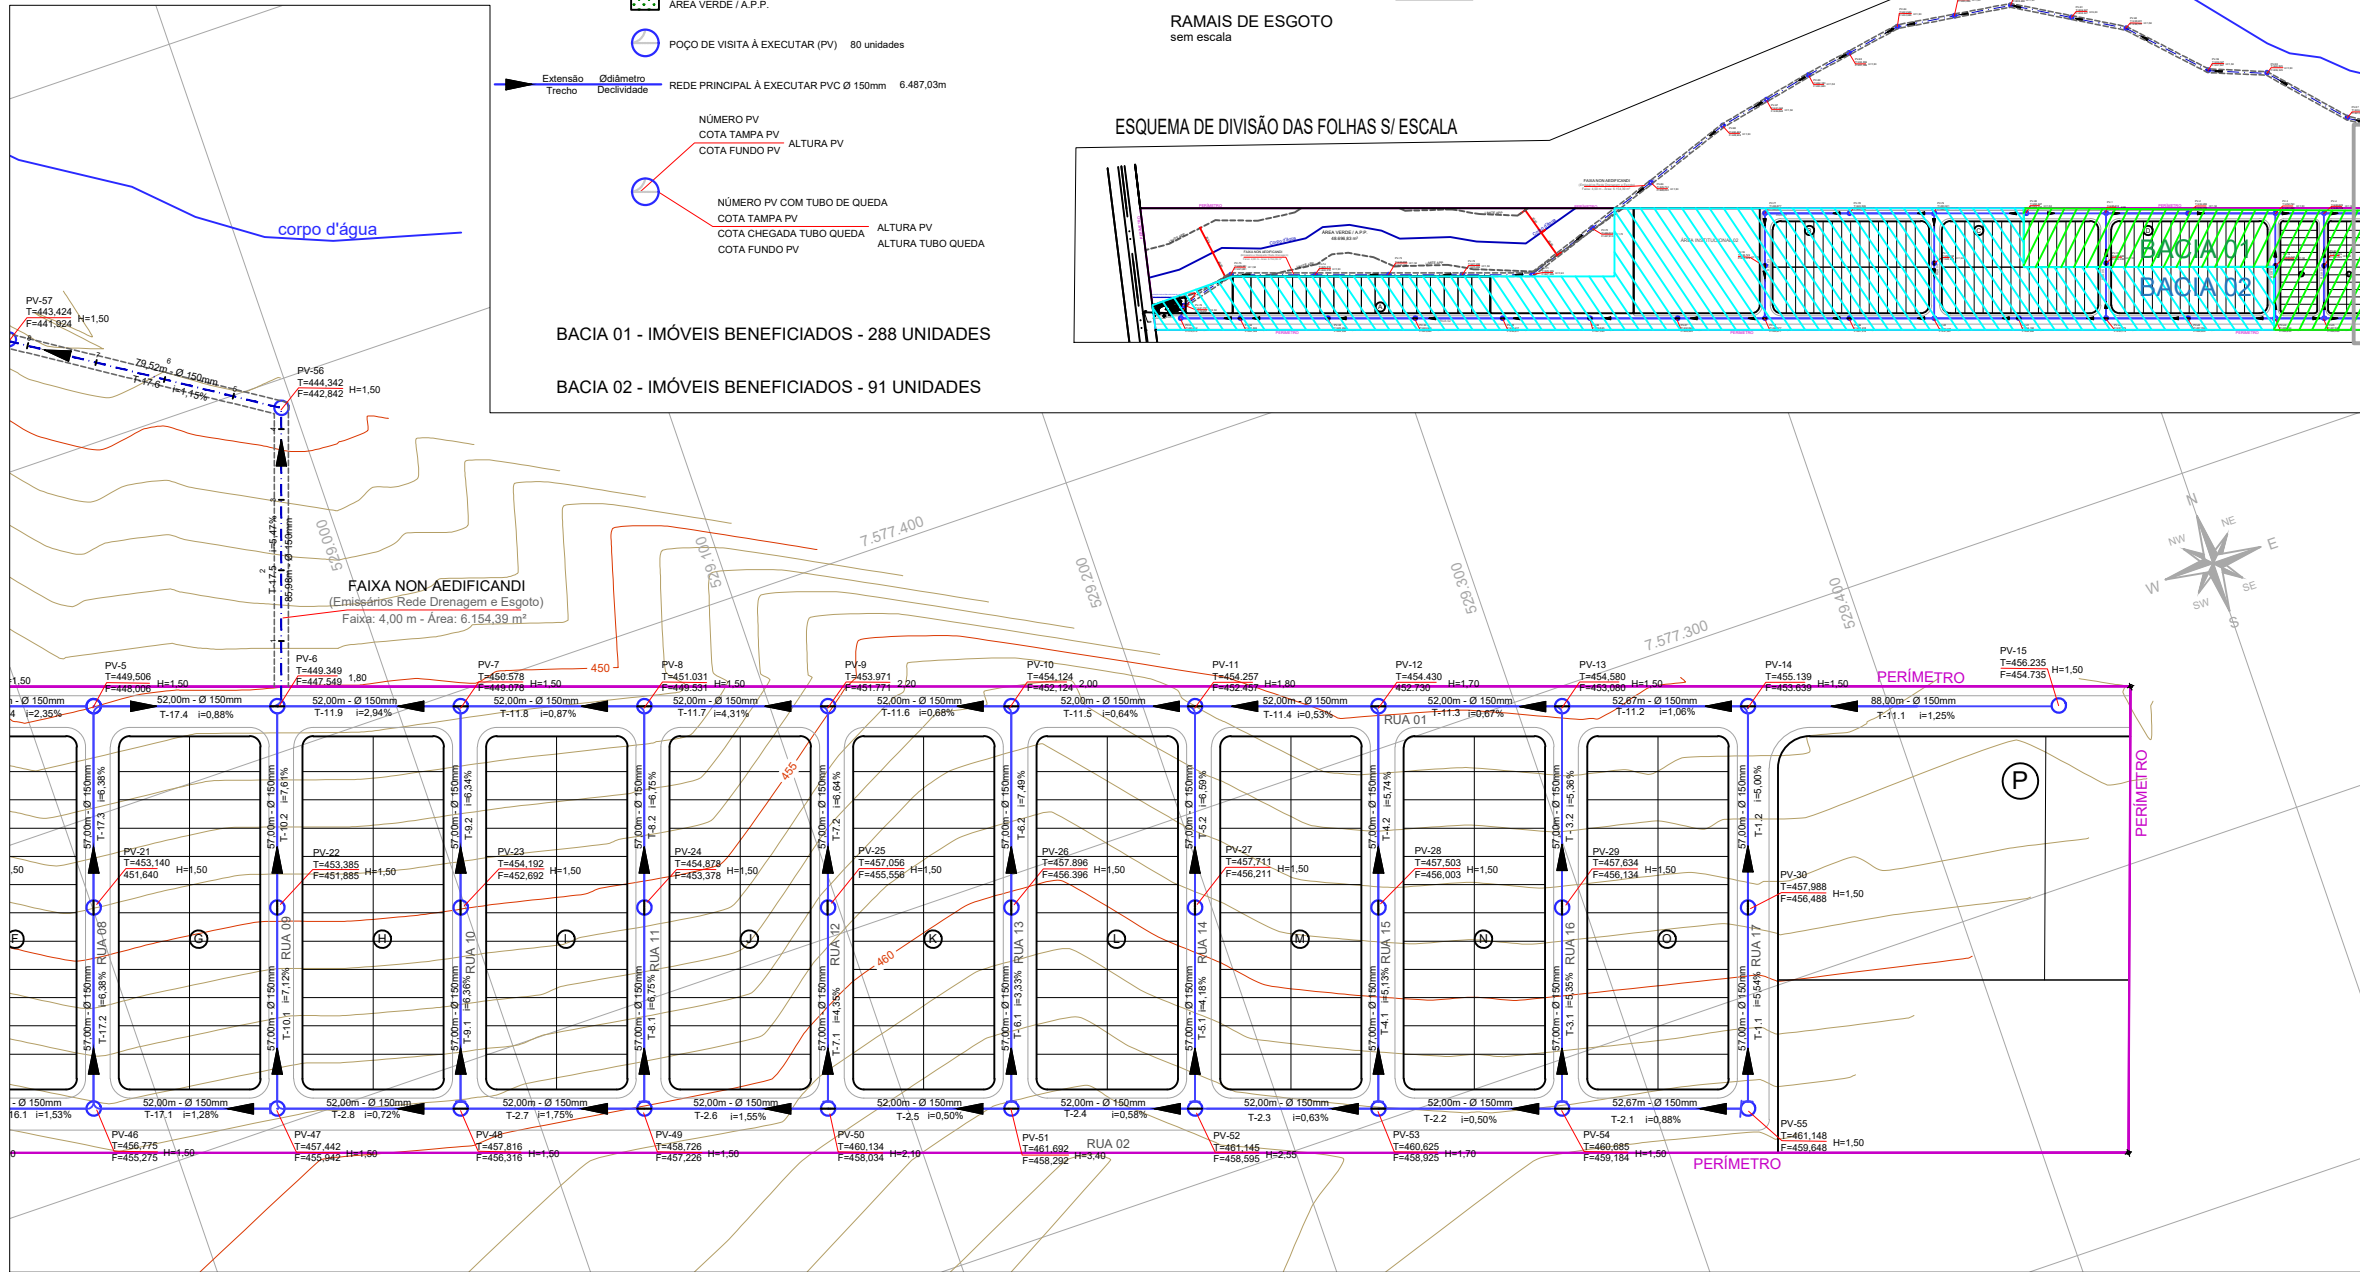

PREFEITURA MUNICIPAL DE BASTOS

ASSUNTO - COLETA E AFASTAMENTO ESGOTO
- PLANTA

EMPREENDIMENTO - PARQUE RESIDENCIAL E COMERCIAL NORTE

LOCAL - ESTRADA MUNICIPAL BAS-010

PROPRIETÁRIA - PREFEITURA MUNICIPAL DE BASTOS

ESCALAS - 1:1.000

LOCALIZAÇÃO	DECLARO QUE A APROVAÇÃO DO PROJETO NÃO IMPLICA NO RECONHECIMENTO POR PARTE DA PREFEITURA NO DIREITO DE PROPRIEDADE DO TERRENO.
VER INTERIOR DA FOLHA	Proprietário: PREFEITURA MUNICIPAL DE BASTOS CNPJ/MF 45.547.403/0001-93
QUADRO DE ÁREAS VER PROJETO DE PARCELAMENTO	MANOEL IRONIDES ROSA PREFEITO MUNICIPAL AUTOR E RESPONSÁVEL TÉCNICO AILTON GREMES ITA ENG. CIVIL - CREA/SP-506.892.518-8 ART. 2802730200138144

20/04/2023

PREFEITURA MUNICIPAL DE BASTOS
SECRETARIA MUNICIPAL DE PLANEJAMENTO