


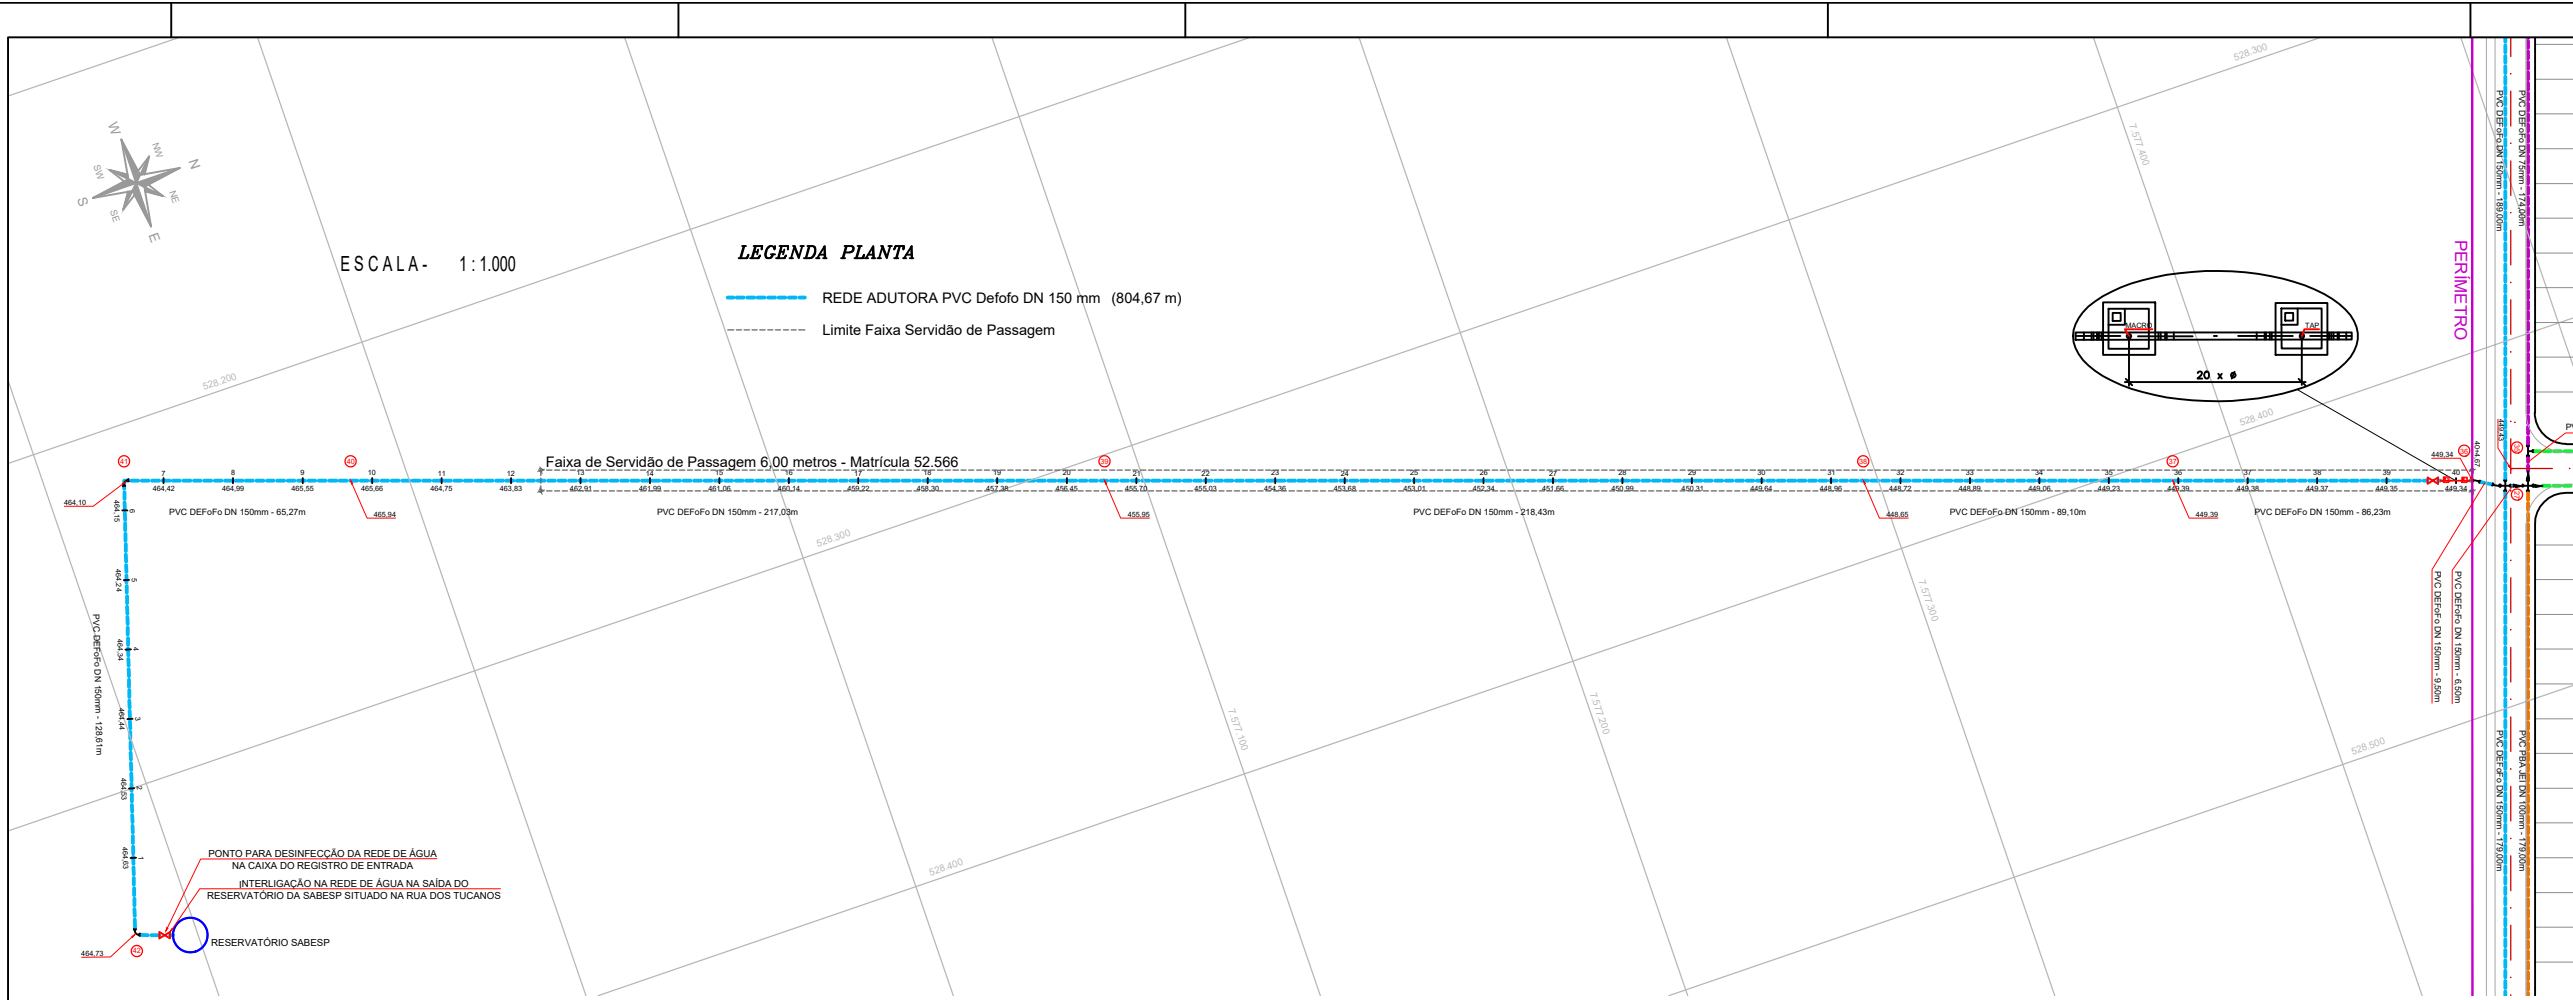


Relação de Materiais por N6

27	Curva 22" BB DN 150 mm	01	
	Cruzeta FoFo BBBB DN 150 mm	01	
	Redução FoFo DN 150 X 100 mm	01	
	Cruzeta FoFo BBBB DN 100 mm	01	
	Redução FoFo DN 100 X 75 mm	01	
	Redução FoFo DN 100 X 50 mm	01	

35	18 Redução FoFo BBB 75 X 50 mm	01	
36	Registro Gaveta DN 150 mm	01	
	Macromedidor de Vazão com TAP	01	
41	Curva 22" BB DN 150 mm	01	
42	Registro Gaveta DN 150 mm	01	
	Curva 90" BB DN 150 mm	01	

LEGENDA PERFIL

- TERRENO NATURAL
- GREIDE ACABADO
- TUBULAÇÃO PVC DEFoFo Profundidade = 1,50 m

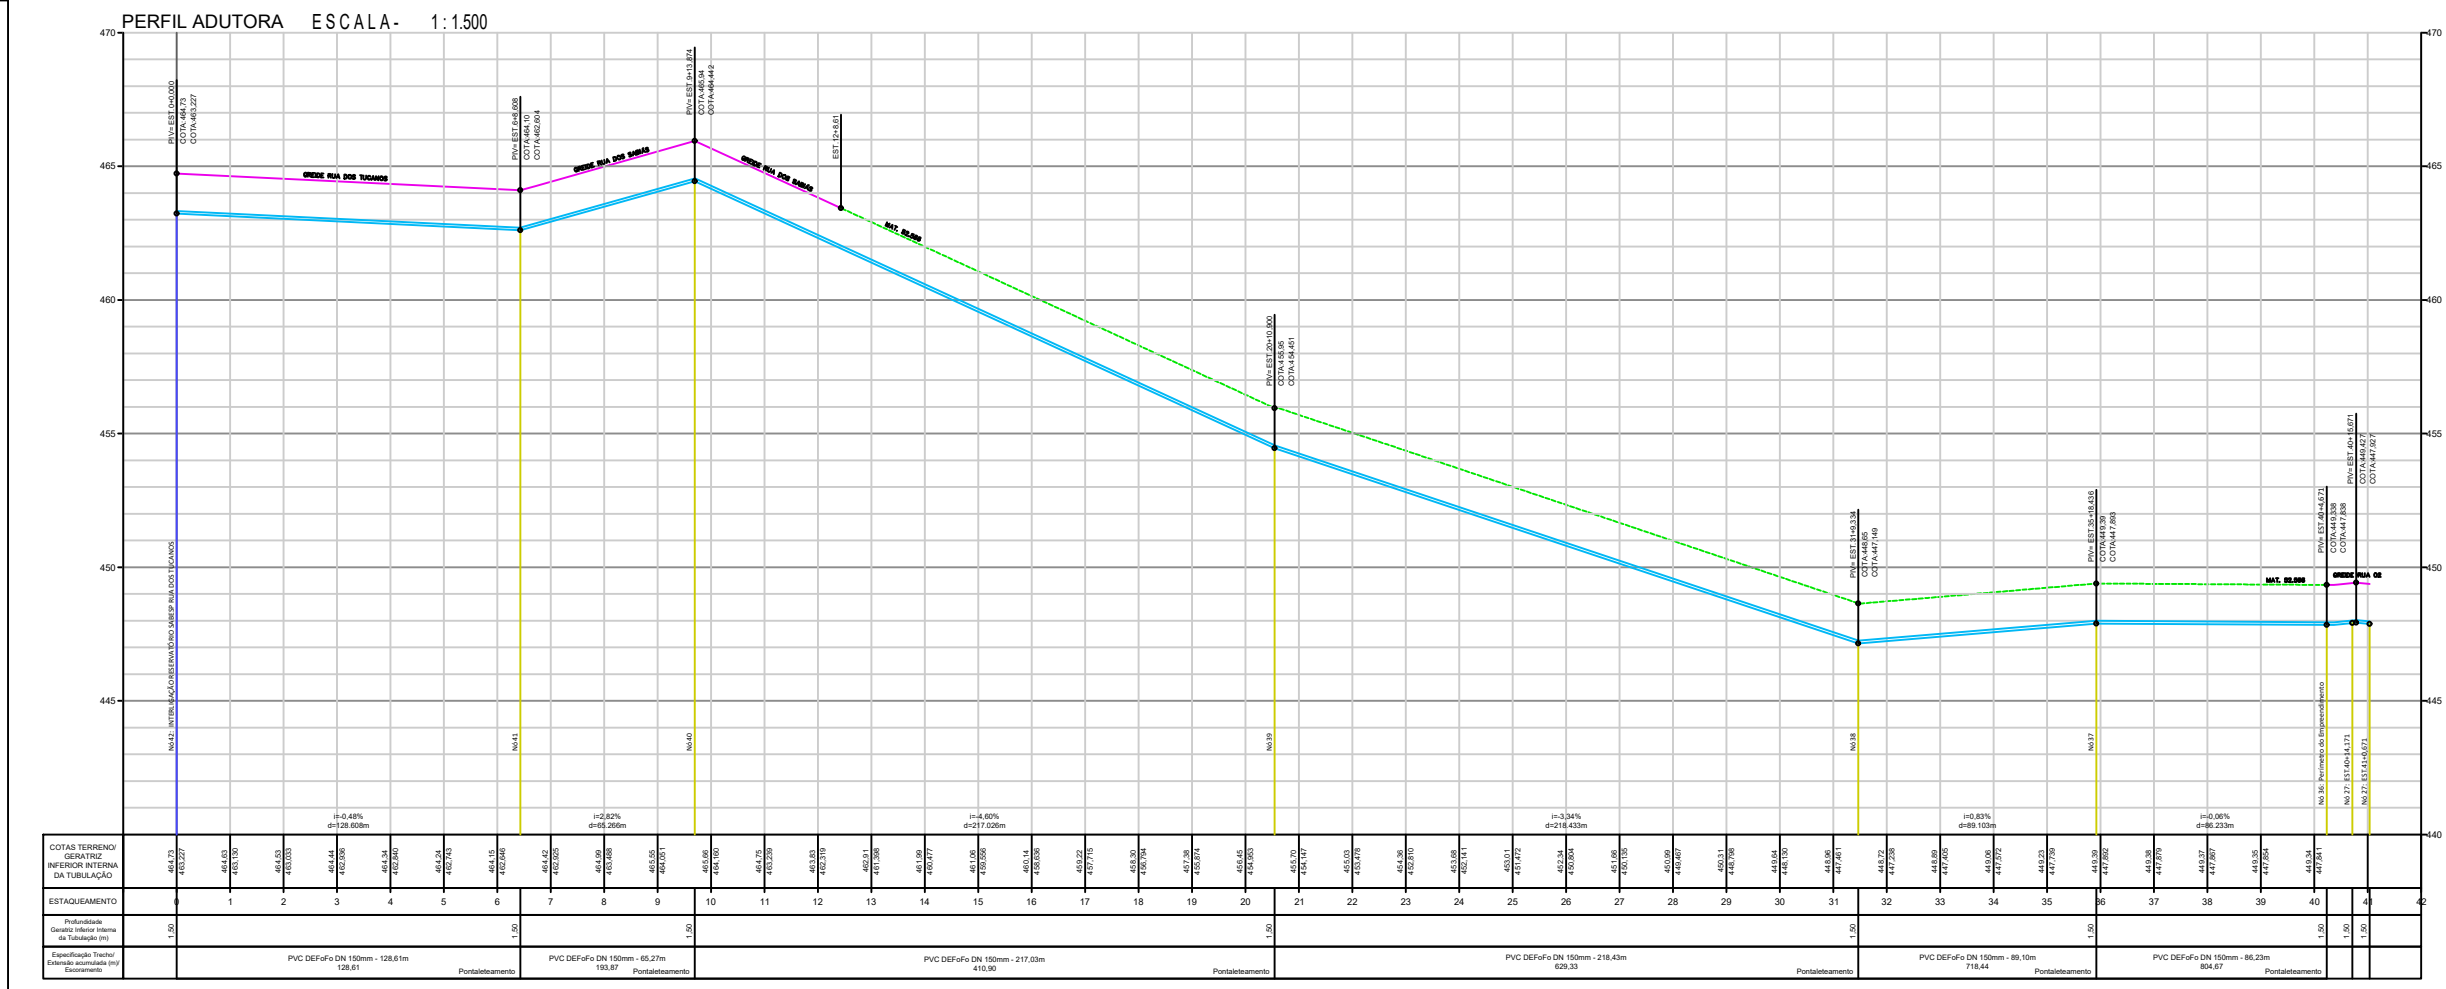

PREFEITURA MUNICIPAL DE BASTOS

ASSUNTO - REDE DE ABASTECIMENTO DE ÁGUA POTÁVEL
PLANTA E PERFIL ADUTORA

EMPREENDIMENTO - PARQUE RESIDENCIAL E COMERCIAL NORTE

LOCAL - ESTRADA MUNICIPAL BAS-010

PROPRIETÁRIA - PREFEITURA MUNICIPAL DE BASTOS

ESCALA - INDICADAS

LOCALIZAÇÃO

VER PRANCHA 02/06

DECLARO QUE A APROVAÇÃO DO PROJETO NÃO IMPLICA NO RECONHECIMENTO POR PARTE DA PREFEITURA NO DIREITO DE PROPRIEDADE DO TERRENO.

Proprietário:
PREFEITURA MUNICIPAL DE BASTOS
CNPJ/MF 45.547.403/0001-93

MANOEL IRONIDES ROSA
PREFEITO MUNICIPAL

AUTOR E RESPONSÁVEL TÉCNICO
AILTON GREMES ITA
ENG. CIVIL - CREA/RP-506.892.518-8
ART. 28027230200138144

QUADRO DE ÁREAS
VER PROJETO DE PARCELAMENTO

20/04/2023 **PREFEITURA MUNICIPAL DE BASTOS**
SECRETARIA MUNICIPAL DE PLANEJAMENTO