

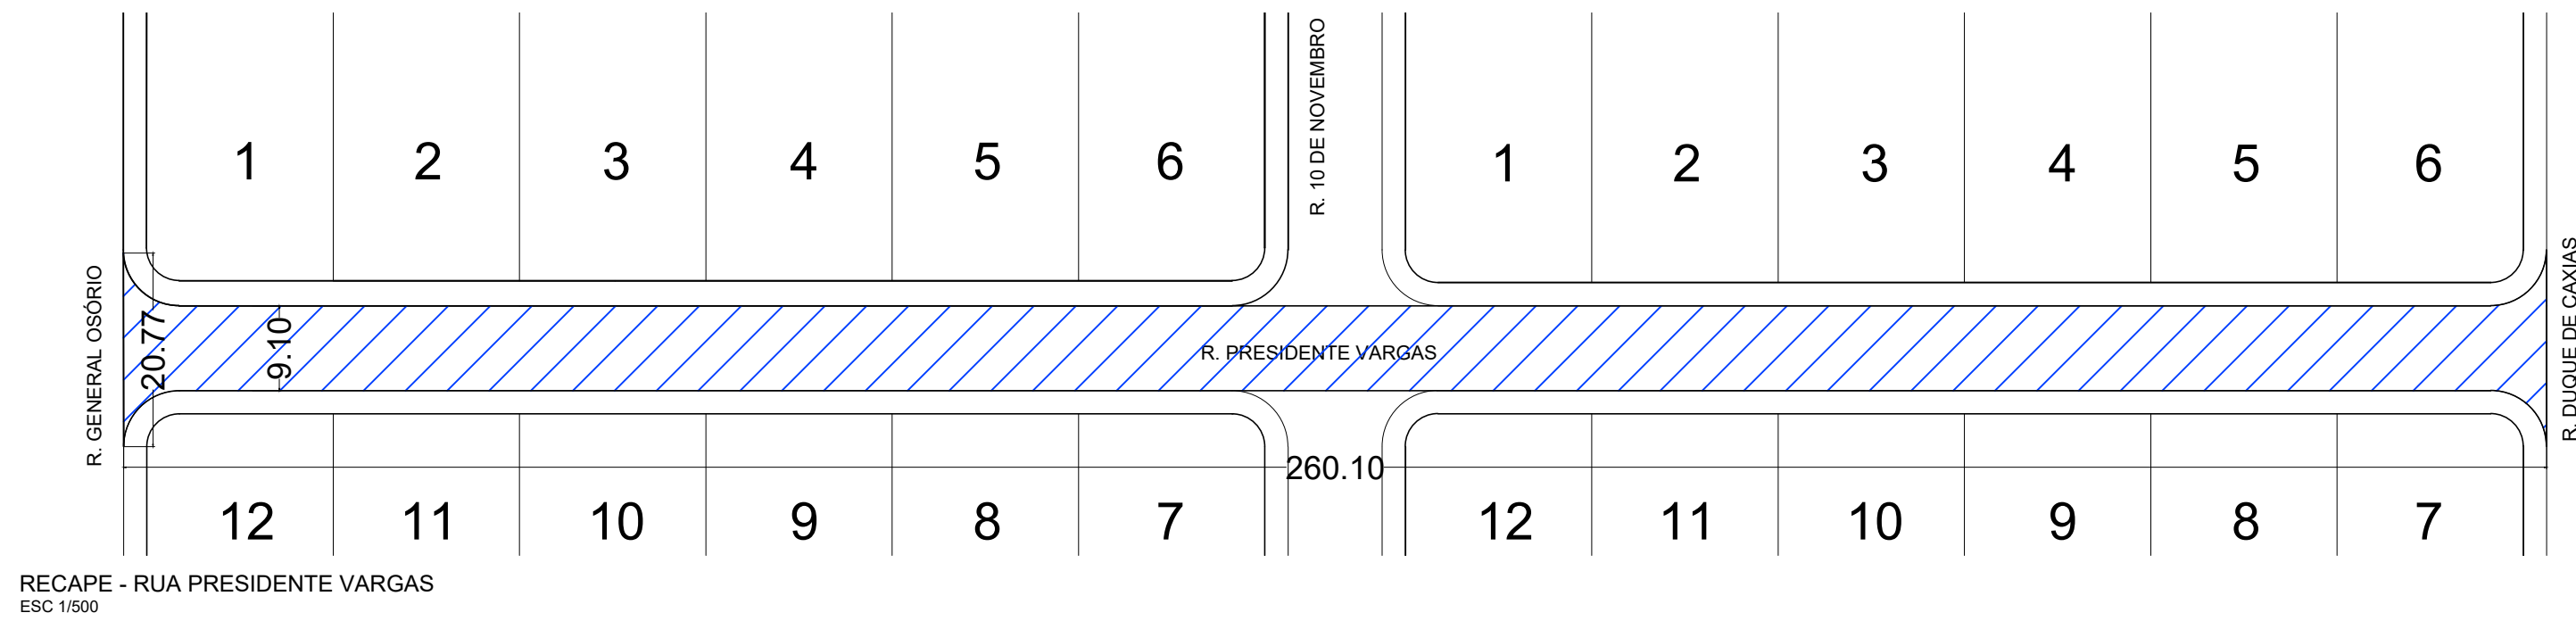
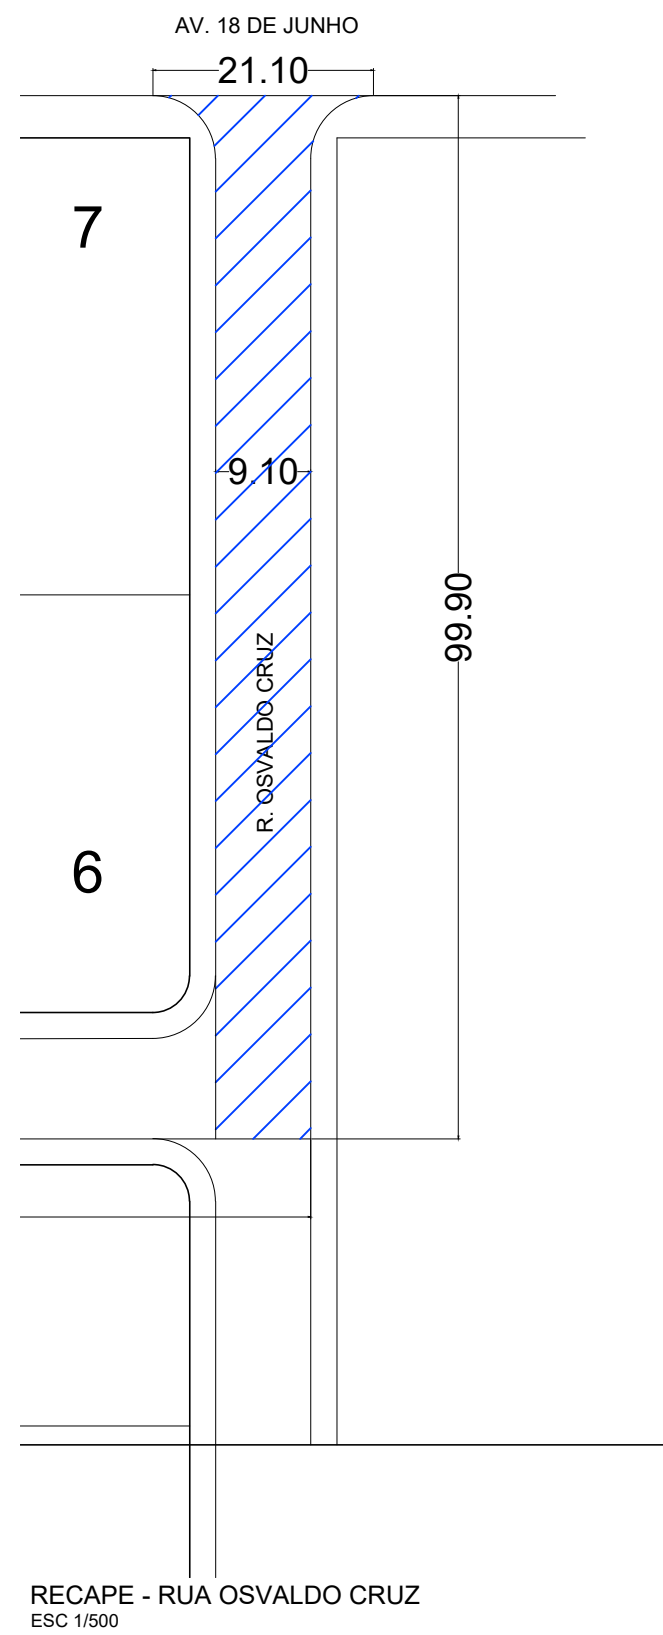


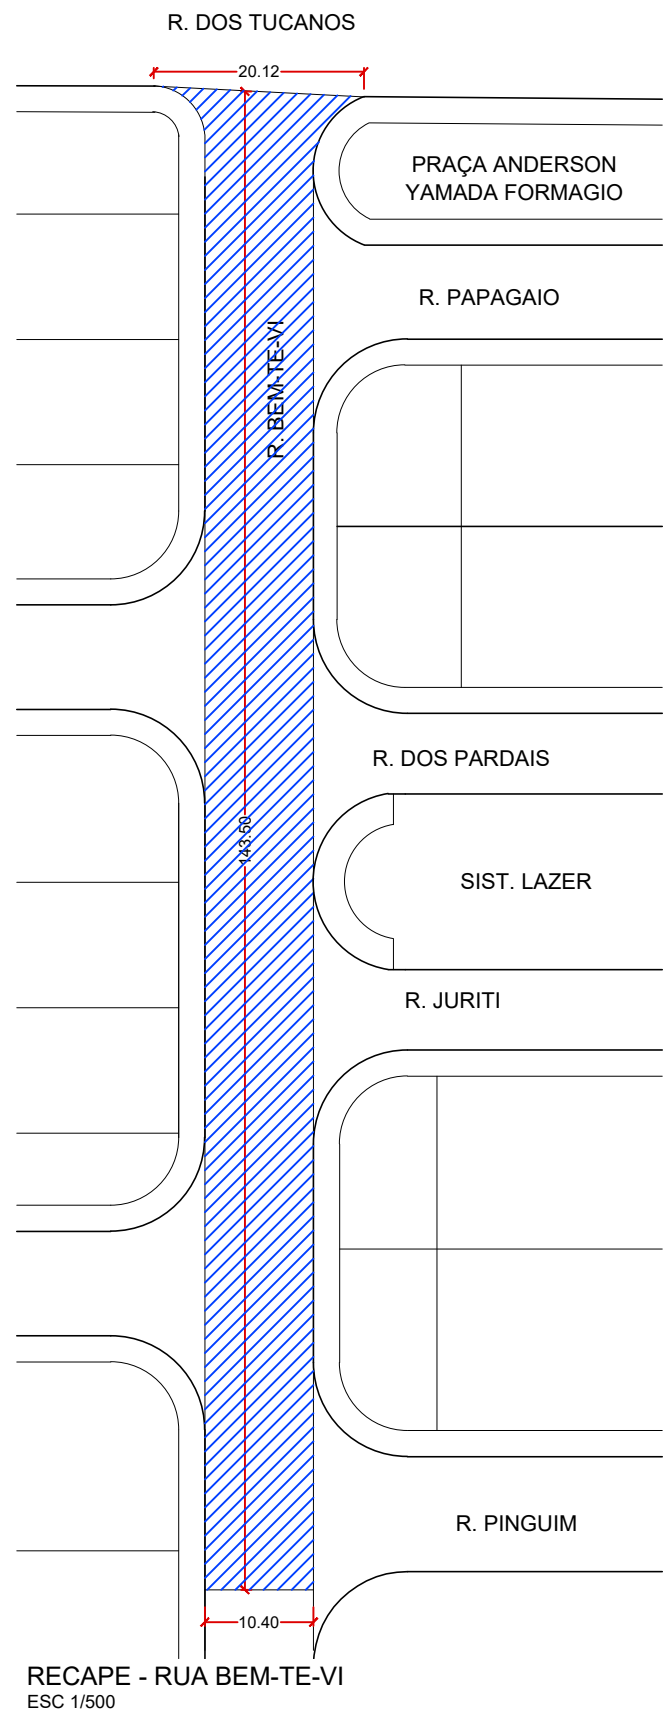



RECAPE - RUA PRESIDENTE VARGAS
ESC 1/500

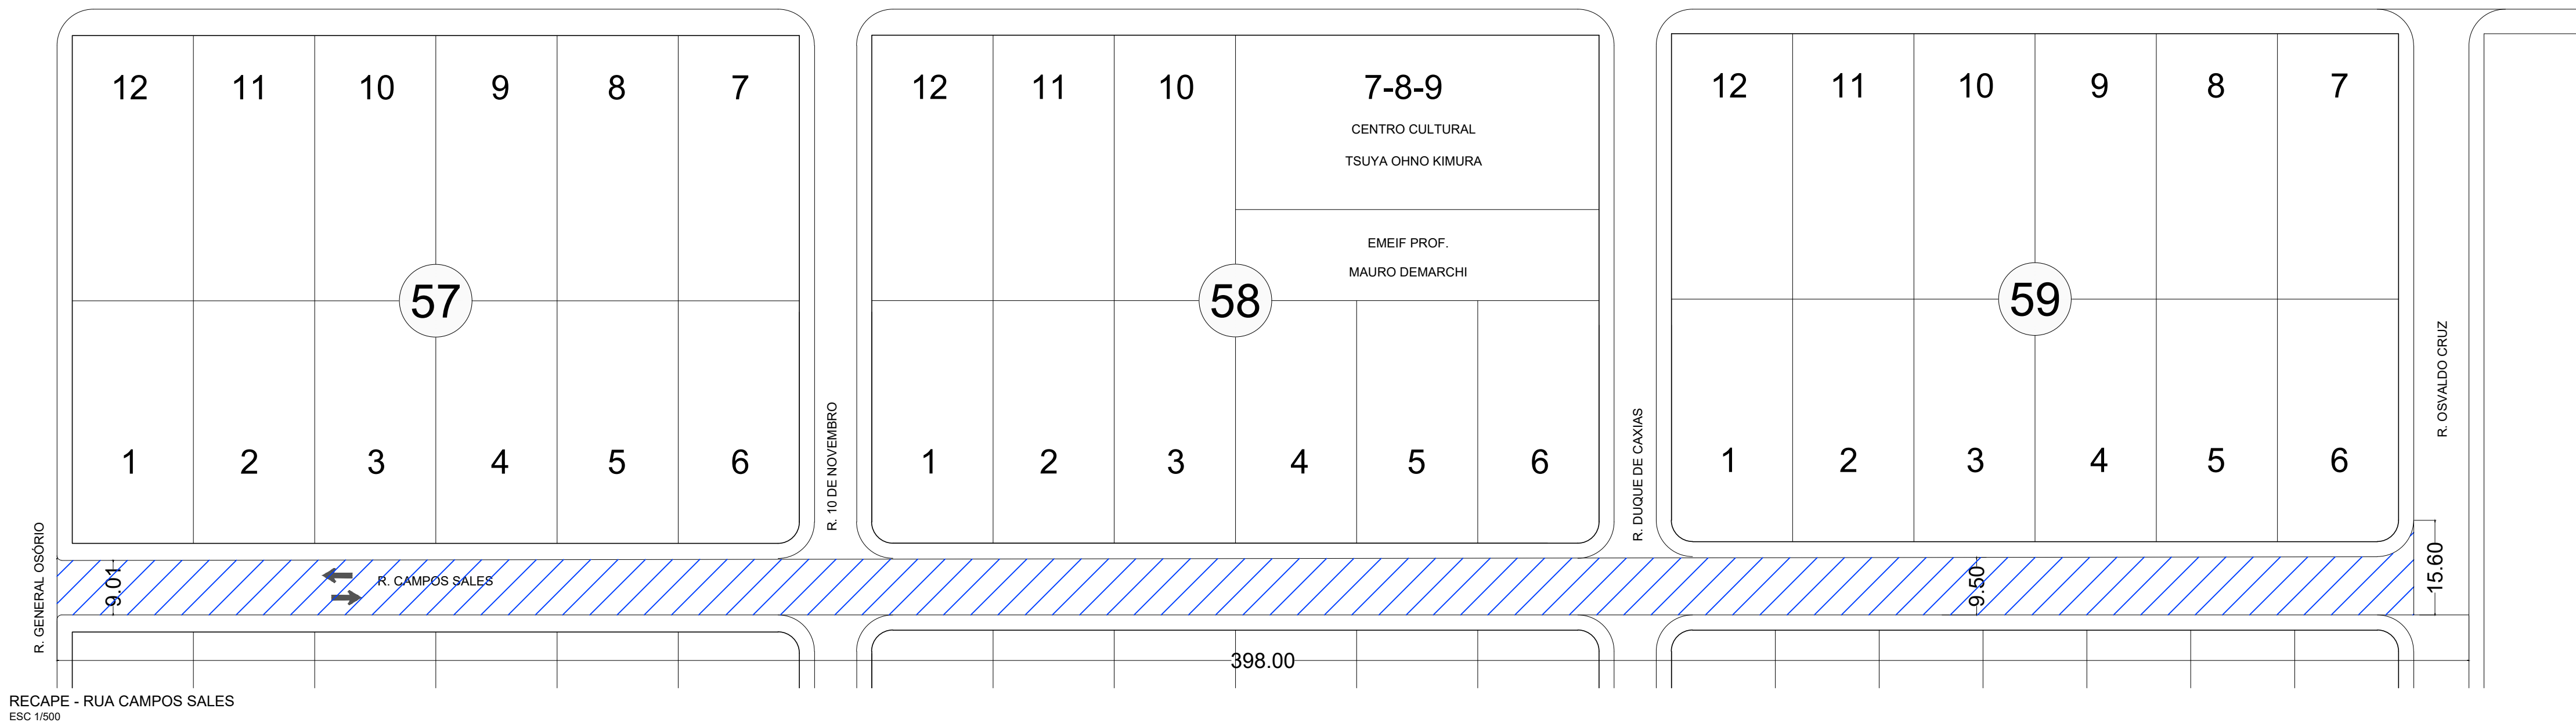

RECAPE - RUA CAMPOS SALES
ESC 1/500

PROJETO BÁSICO

RECAPEAMENTO ASFÁLTICO CONCRETO BETUMINOSO USINADO A QUENTE CBUQ

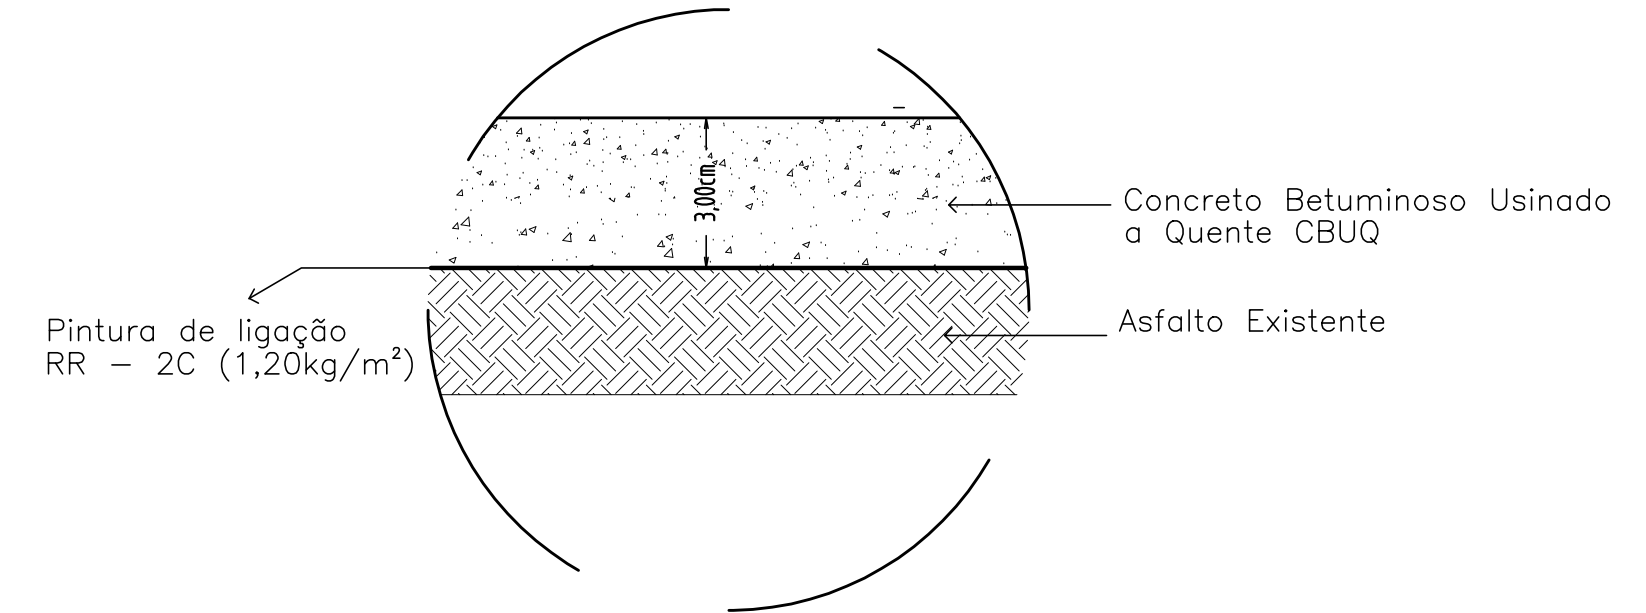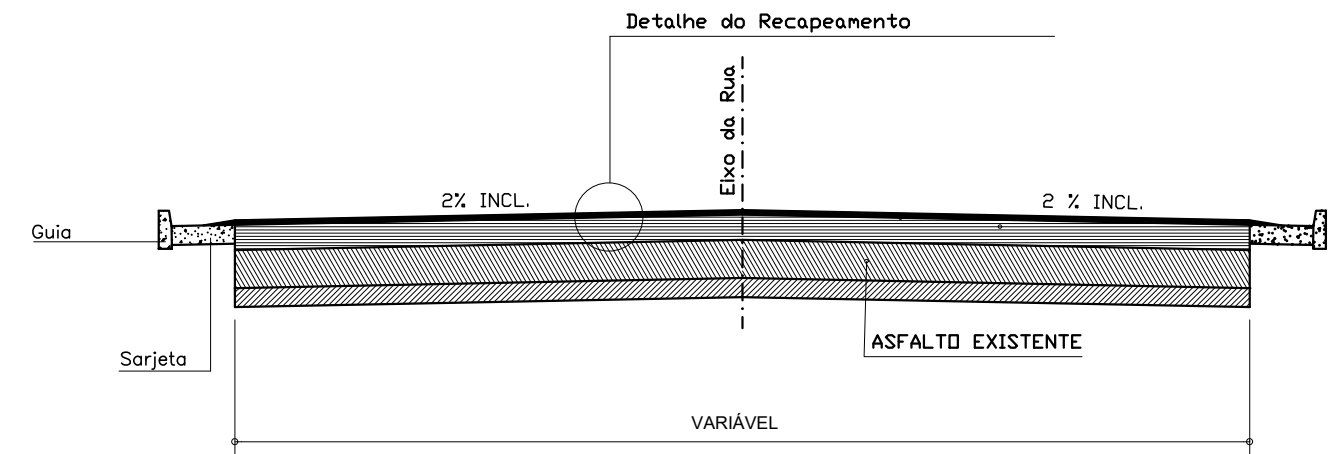

Detalhe CBUQ – Concreto Betuminoso usinado a quente

ÁREAS Á RECAPEAR

RUA BEM-TE-VI = 1.506,47M²
RUA PRESIDENTE VARGAS = 2.398,47M²
RUA CAMPO SALES = 3.626,12M²
RUA OSVALDO CRUZ = 924,54M²

TOTAL Á RECAPEAR = 8.455,60M²

PROJETO - RECAPE

FOLHA 1/2

ASSUNTO - RECAPE ASFÁLTICO NAS RUAS BEM-TE-VI, RUA PRESIDENTE VARGAS, RUA CAMPOS SALES E RUA OSVALDO CRUZ

LOCAL - BASTOS / SP

INTERESSADO - PREFEITURA MUNICIPAL DE BASTOS

ÁREA Á RECAPEAR - 8.445,60M²

SERGIO MASAO HOSSOYA
Assinado de forma digital por SERGIO MASAO HOSSOYA
Data: 2025.07.01 15:48:19 -03'00'

SERGIO MASAO HOSSOYA
Engº Civil - Crea/SP 55013298/7
ART 2600261871251

KLEBER LOPES DE SOUSA:3235369 9880
Assinado de forma digital por KLEBER LOPES DE SOUSA:3235369880
Data: 2025.07.01 15:48:19 -03'00'

KLEBER LOPES DE SOUSA
Prefeito Municipal

BASTOS
Secretaria de Planejamento

APROVADO
Data da Aprovação
02/07/2026
Aprovado por
Tamiris Nogueira Martins Koike
Arquiteta CAU/SP A137905-4

REFEITURA MUNICIPAL DE BASTOS
Praça do Bairro, 800 - Telefone (14) 3475-9900 - Centro
Bastos/SP - CEP 17600-000 - e-mail: planejamento@bastos.sp.gov.br