
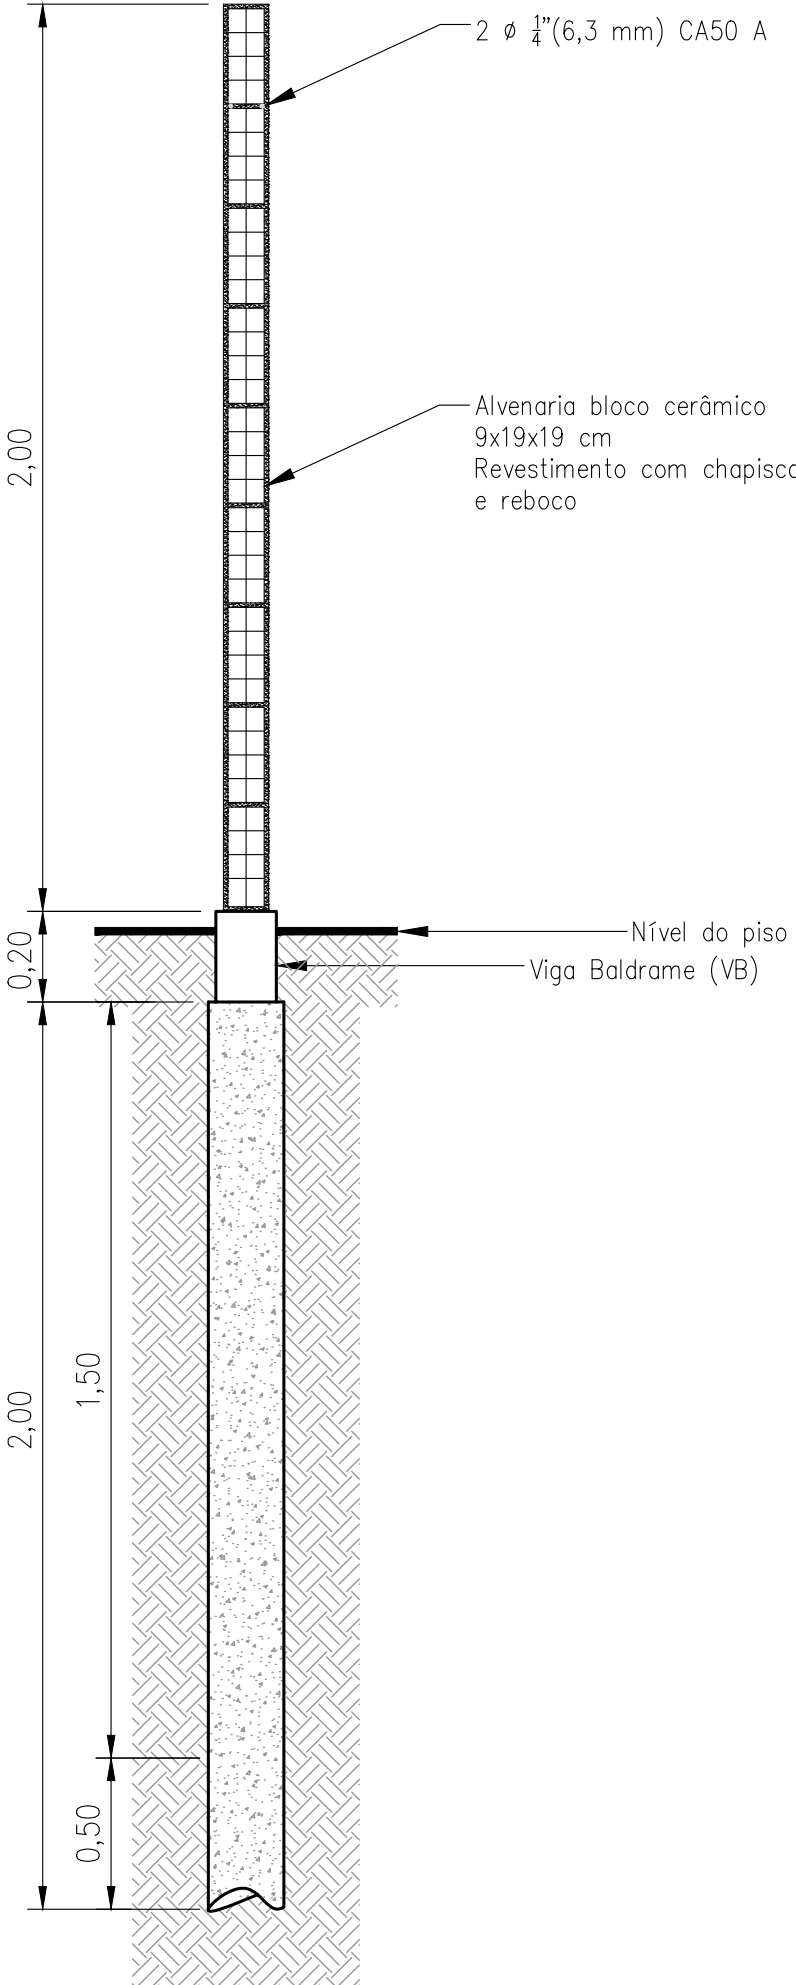


PL. Loc. PILARES
ESCALA: 1/2000

RESUMO AÇO

TIPO	Ø	Peso	Peso+10%
AÇO CA 60	4,2 mm	6,98 kg	7,67 kg
AÇO CA 50A	6,3 mm	36,36 kg	40,00 kg
AÇO CA 50A	8,0 mm	50,56 kg	55,62 kg

PILAR - P (0,10x0,15m) - 16 unid
Escala: 1/20
Concreto Fck 20 MPa

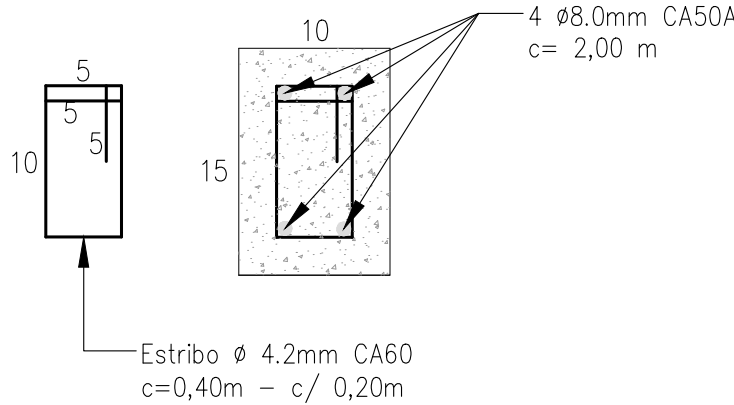

PERFIL TRANSVERSAL - MURO
Escala: 1/10

PROJETO ARQUITETÔNICO

FOLHA
03/03

Assunto: AMPLIAÇÃO DA ÁREA DESTINADA AO CEMITÉRIO
LOCAÇÃO MUROS DE DIVISA - SUPERESTRUTURA


Proprietário (a): **PREFEITURA MUNICIPAL DE CASTILHO**

Local: RUA MARIANO NOGUEIRA DE SOUZA, S/Nº - CENTRO - CASTILHO/SP

Escala: Indicadas Data: DEZEMBRO/2023 Desenho: willian calestini A, R, T



Localização e/ Escala

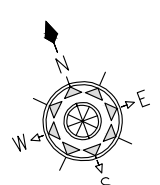

ÁREAS

WILLIAN RICARDO CORRÊA CALESTINI
Engenheiro Civil - CREA nº 5061329144

APROVAÇÃO: