
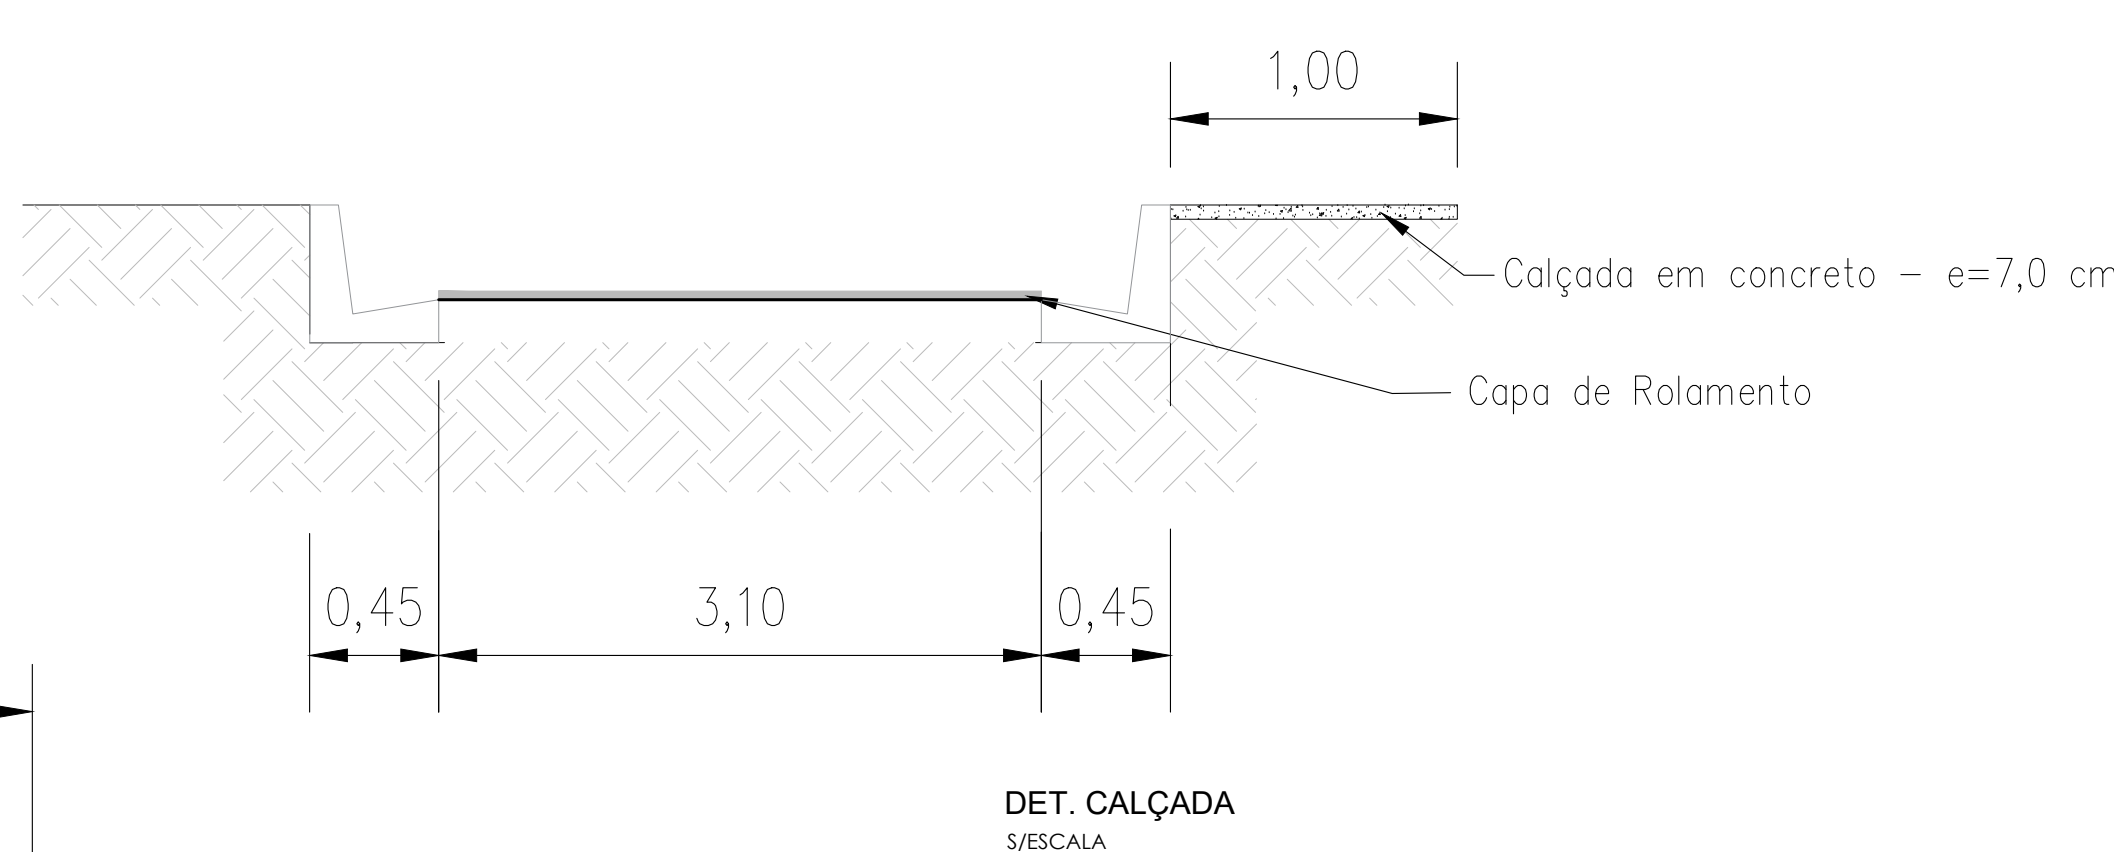


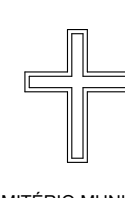

PROJETO ARQUITETÔNICO		FOLHA 03/03
Assunto: AMPLIAÇÃO DA ÁREA DESTINADA AO CEMITÉRIO PAVIMENTAÇÃO - GUIAS / SARJETAS - CALÇADA - SARJETÃO		
Empreitada (a) : PREFEITURA MUNICIPAL DE CASTILHO		
Local: RUA MARIANO NOGUEIRA DE SOUZA, 514º - CENTRO - CASTILHO/SP		
Escala:	Indicadas	Data: DEZEMBRO/2023
Desenho:	Willian calestini	
	A/R/T	
RUA FRANCISCO CORDEIRO VAREJO  CEMITÉRIO MUNICIPAL RUA PEDREIROS CAMARGO 1454 RUA MARIANO NOGUEIRA DE SOUZA	Localização w/ Escala 	
ÁREA:		
APROVAÇÃO :		