

N=7692400 E=448400


N=7692300

N=7692300

N=7692200

N=7692100

E=448500

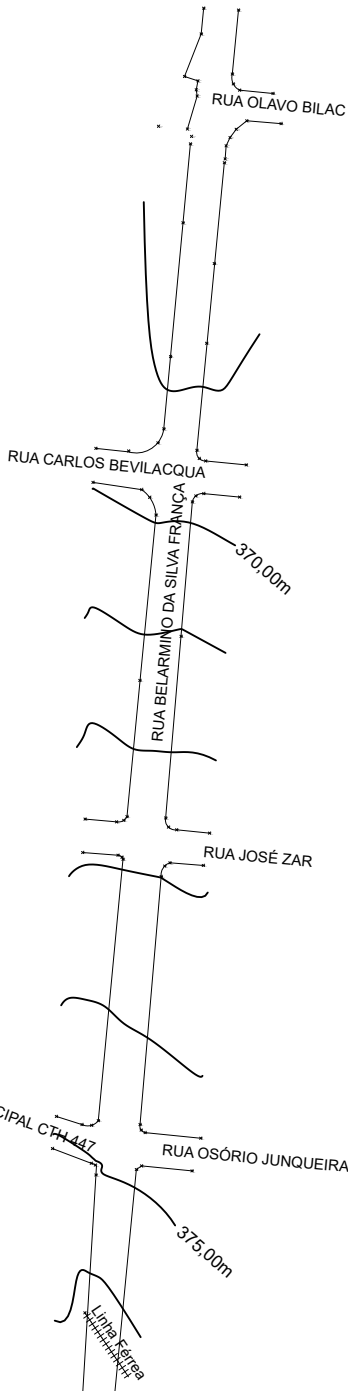

BACIA DE CONTRIBUIÇÃO

Escala:
1:3000



Solicitante:

PREFEITURA MUNICIPAL DE CASTILHO

Projeto:

LEVANTAMENTO PLANIALTIMÉTRICO CADASTRAL
BACIA DE CONTRIBUIÇÃO

Endereço:

RUA BELARMINO DA SILVA FRANÇA - CASTILHO - SP

Proprietário

PREFEITURA MUNICIPAL DE CASTILHO
CNPJ: 45.663.556/0001-04

Responsável Técnico

WILLIAN RICARDO CORRÊA CALESTINI
ENG. CIVIL - CREA SP: 506.132.914-4

Escala:

1:1000

Data:

15/10/2025

Folha:

01/04