


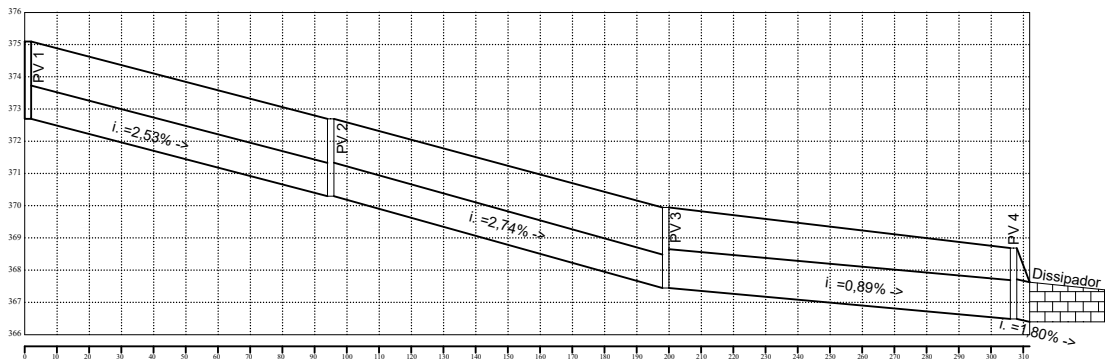

LEGENDA DRENAGEM:

- Perfil Terreno - Greide Terraplanagem
- PV
- === Tubo 1200mm
- === Tubo 1000mm

ESTACA DA TUBULACAO	00	01	02	03	04	04 + 15,00	05	06	07	08	09	09 + 10,00	10	11	12	13	14	15	15 + 7,00
COTA DO TERRENO (m)	375,10					372,70						369,95						368,69	366,00
GREIDE FINAL DE TERRAPLANAGEM																			
COTA DA GERATRIZ INFERIOR INTERNA DO COLETOR (m)	372,70					370,30						367,45						366,40	366,00
PROFUNDIDADE DO PV (m)	2,40					2,40						2,50						2,20	0,00
EXTENSÃO SIMPLES		95,00m						104,00m						108,00m					500m
DIAMETRO		CONCRETO 1000mm						CONCRETO 1000mm						CONCRETO 1200mm					
RUA/ÁREA		RUA BELARMINO DA SILVA FRANÇA						RUA BELARMINO DA SILVA FRANÇA						RUA BELARMINO DA SILVA FRANÇA					
TRECHO		PV 1 - PV 2						PV 2 - PV 3						PV 3 - PV 4					PV 4 - DISS

MICRO BACIA - PV 1 - DISSIPADOR

Solicitante:

PREFEITURA MUNICIPAL DE CASTILHO

Projeto:

PERFIL LONGITUDINAL

Endereço:

RUA BELARMINO DA SILVA FRANÇA - CASTILHO - SP

Proprietário

PREFEITURA MUNICIPAL DE CASTILHO
CNPJ: 45.663.556/0001-04

Responsável Técnico

WILLIAN RICARDO CORRÊA CALESTINI
ENG. CIVIL - CREA SP: 506.132.914-4

Escala:

1:800

Data:

13/08/2025

Folha:

03/04