


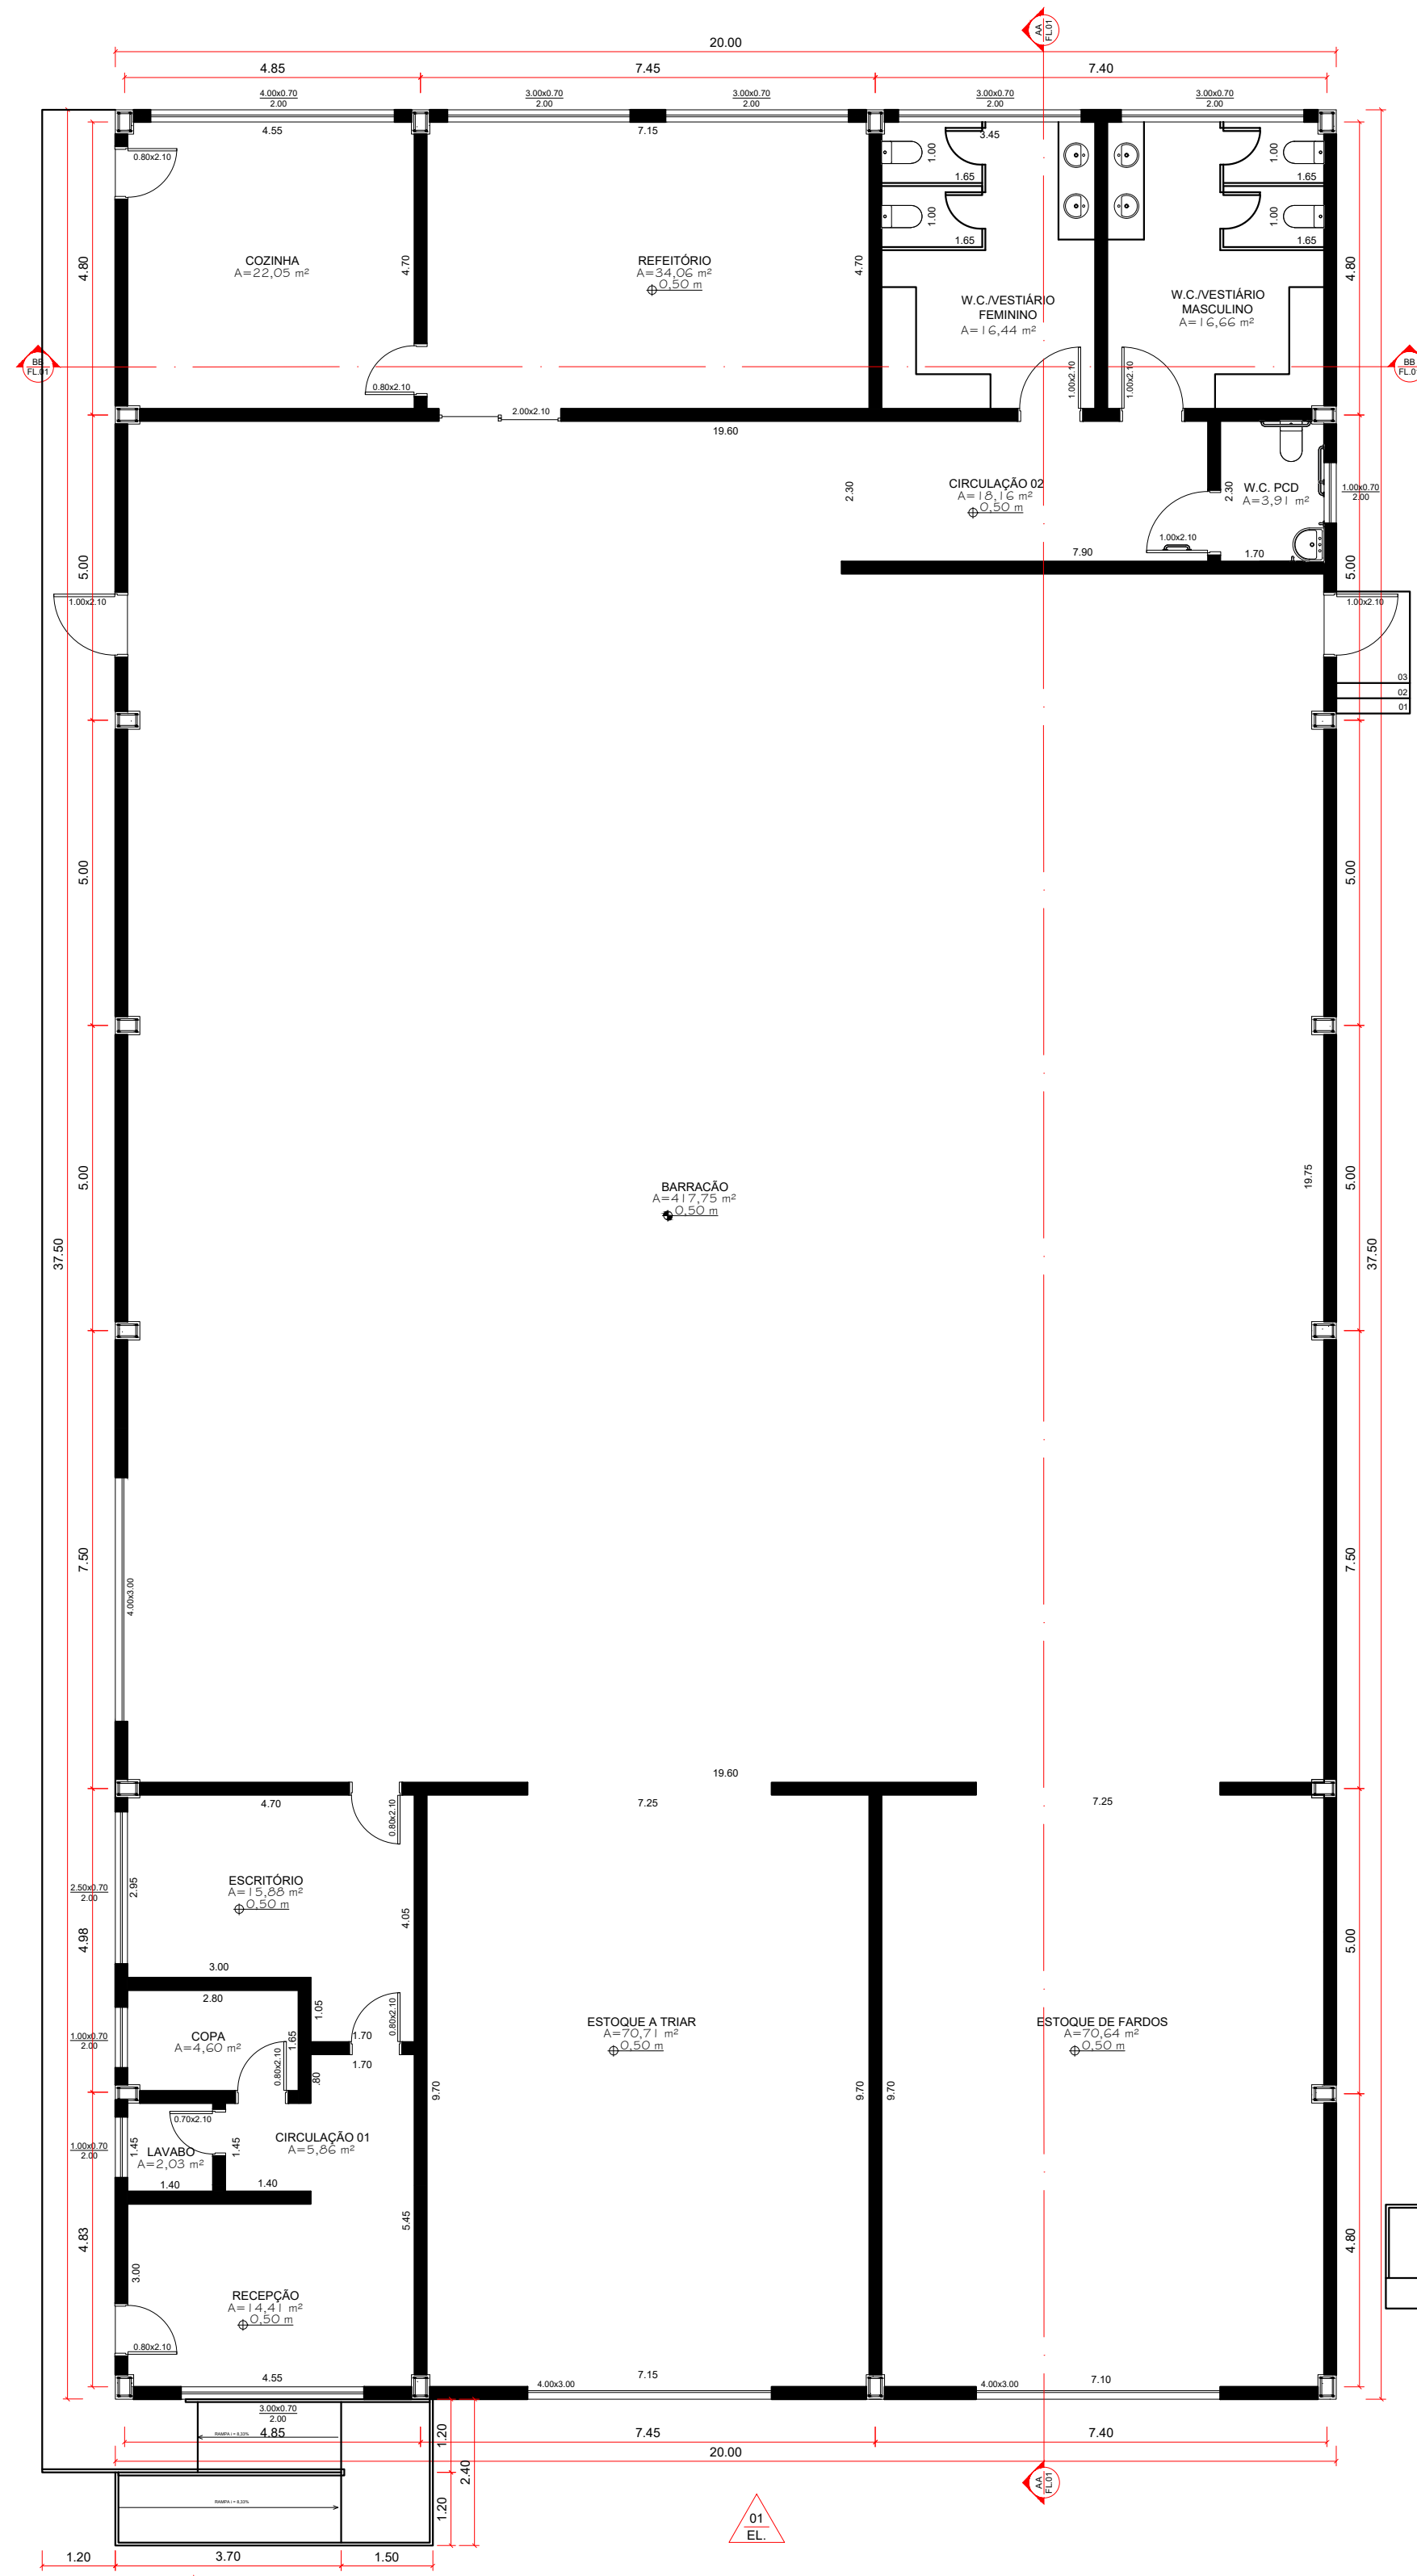


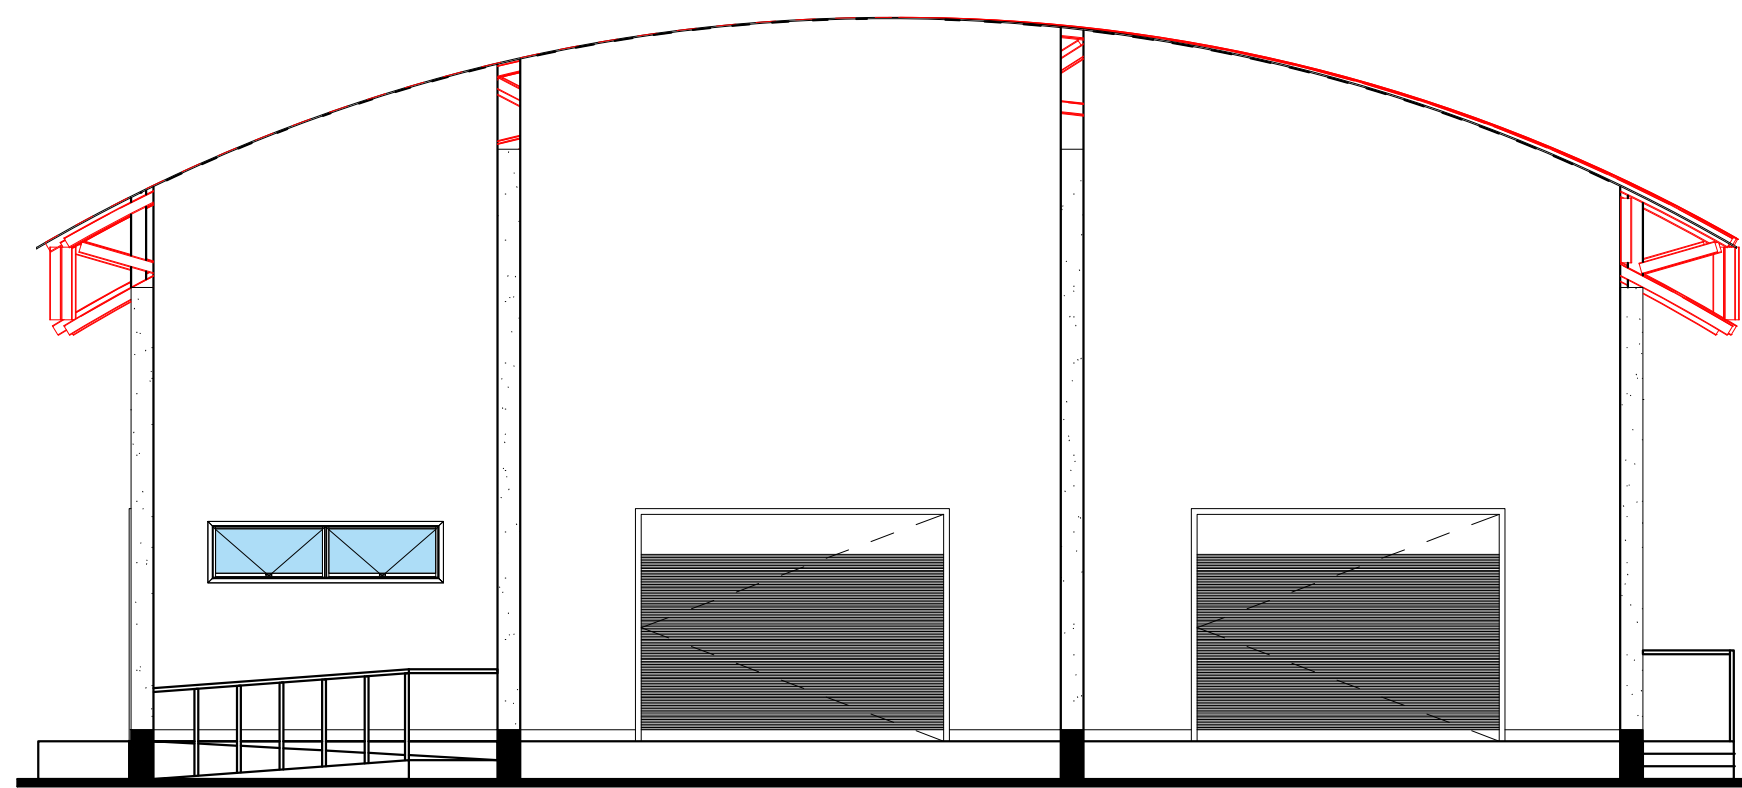

03 ELEVÇÃO 01
ESC.1:100


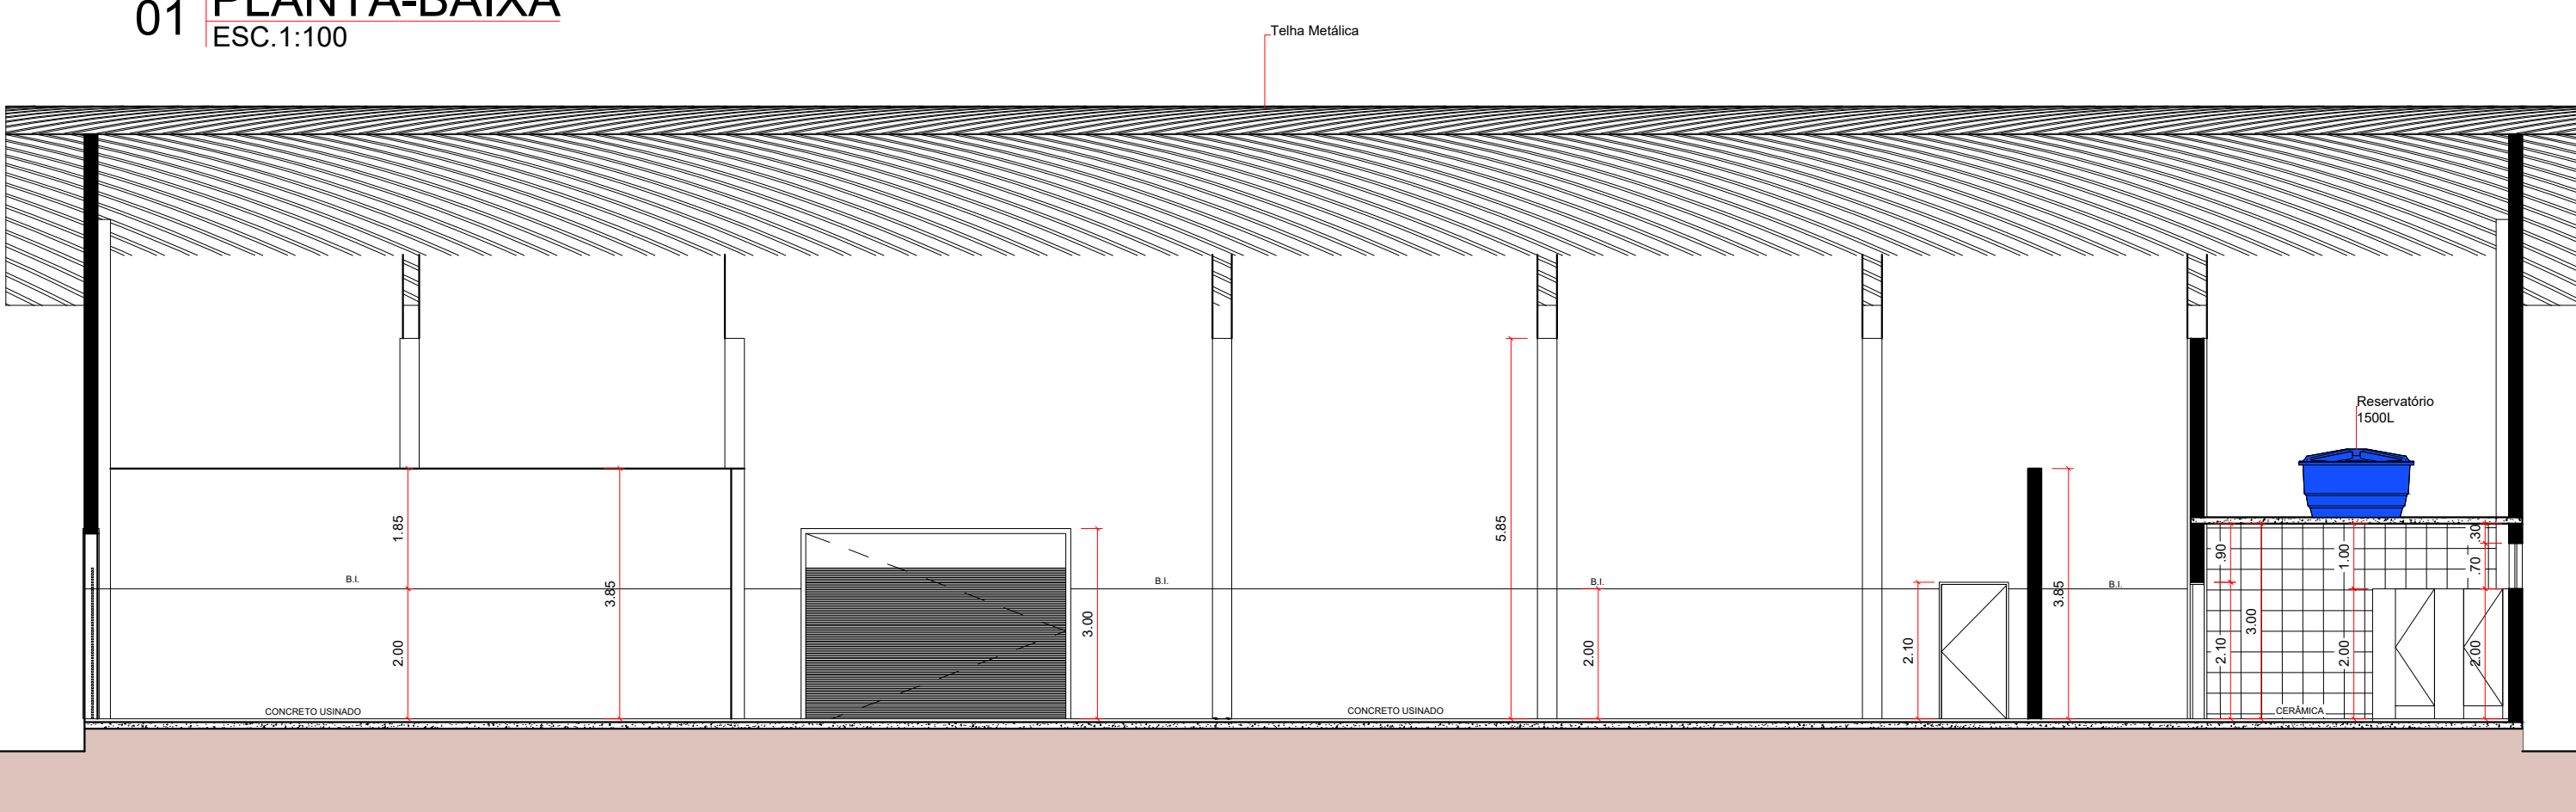


04 COBERTURA
ESC.1:200

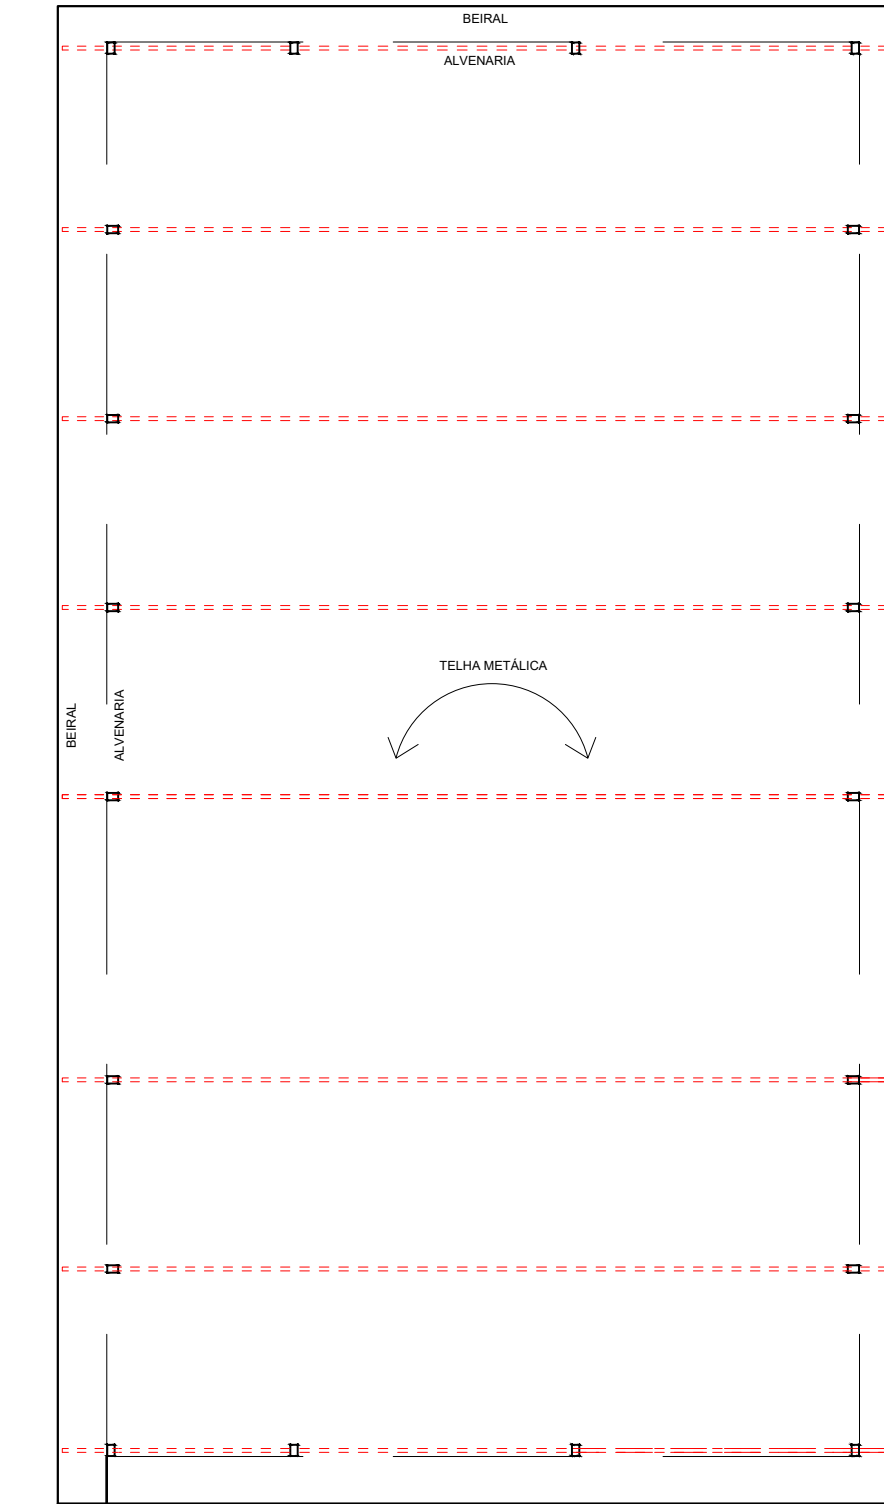

02 CORTE A-A
ESC.1:100

03 ELEVÇÃO 02
ESC.1:100

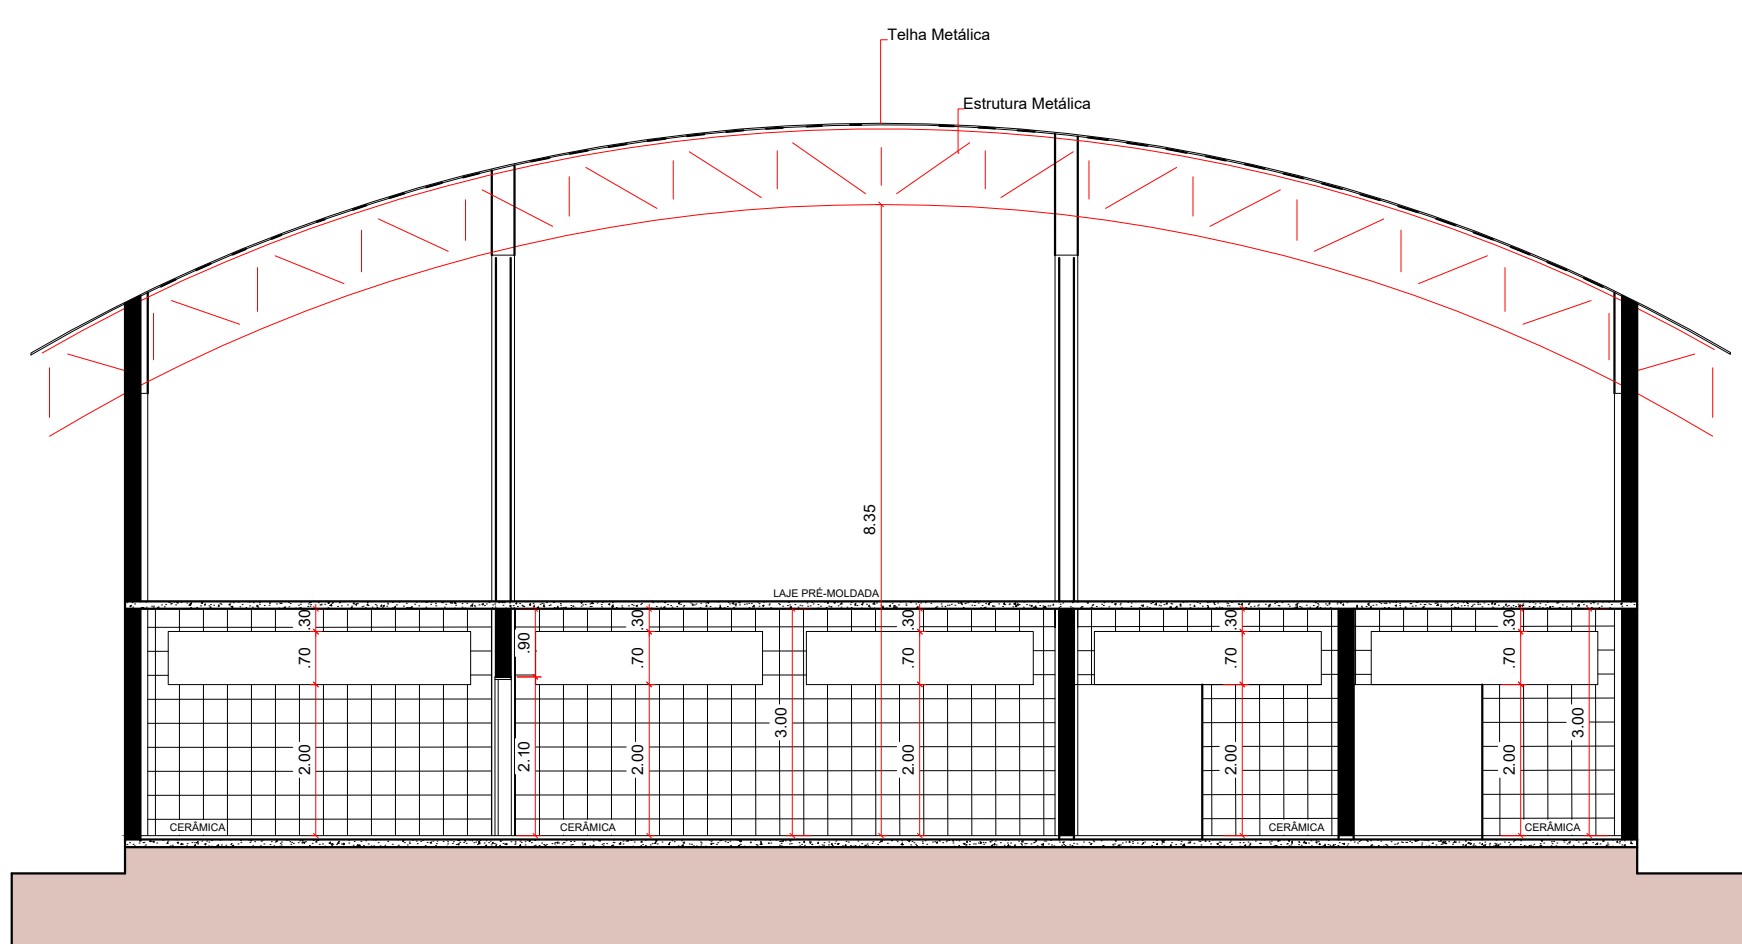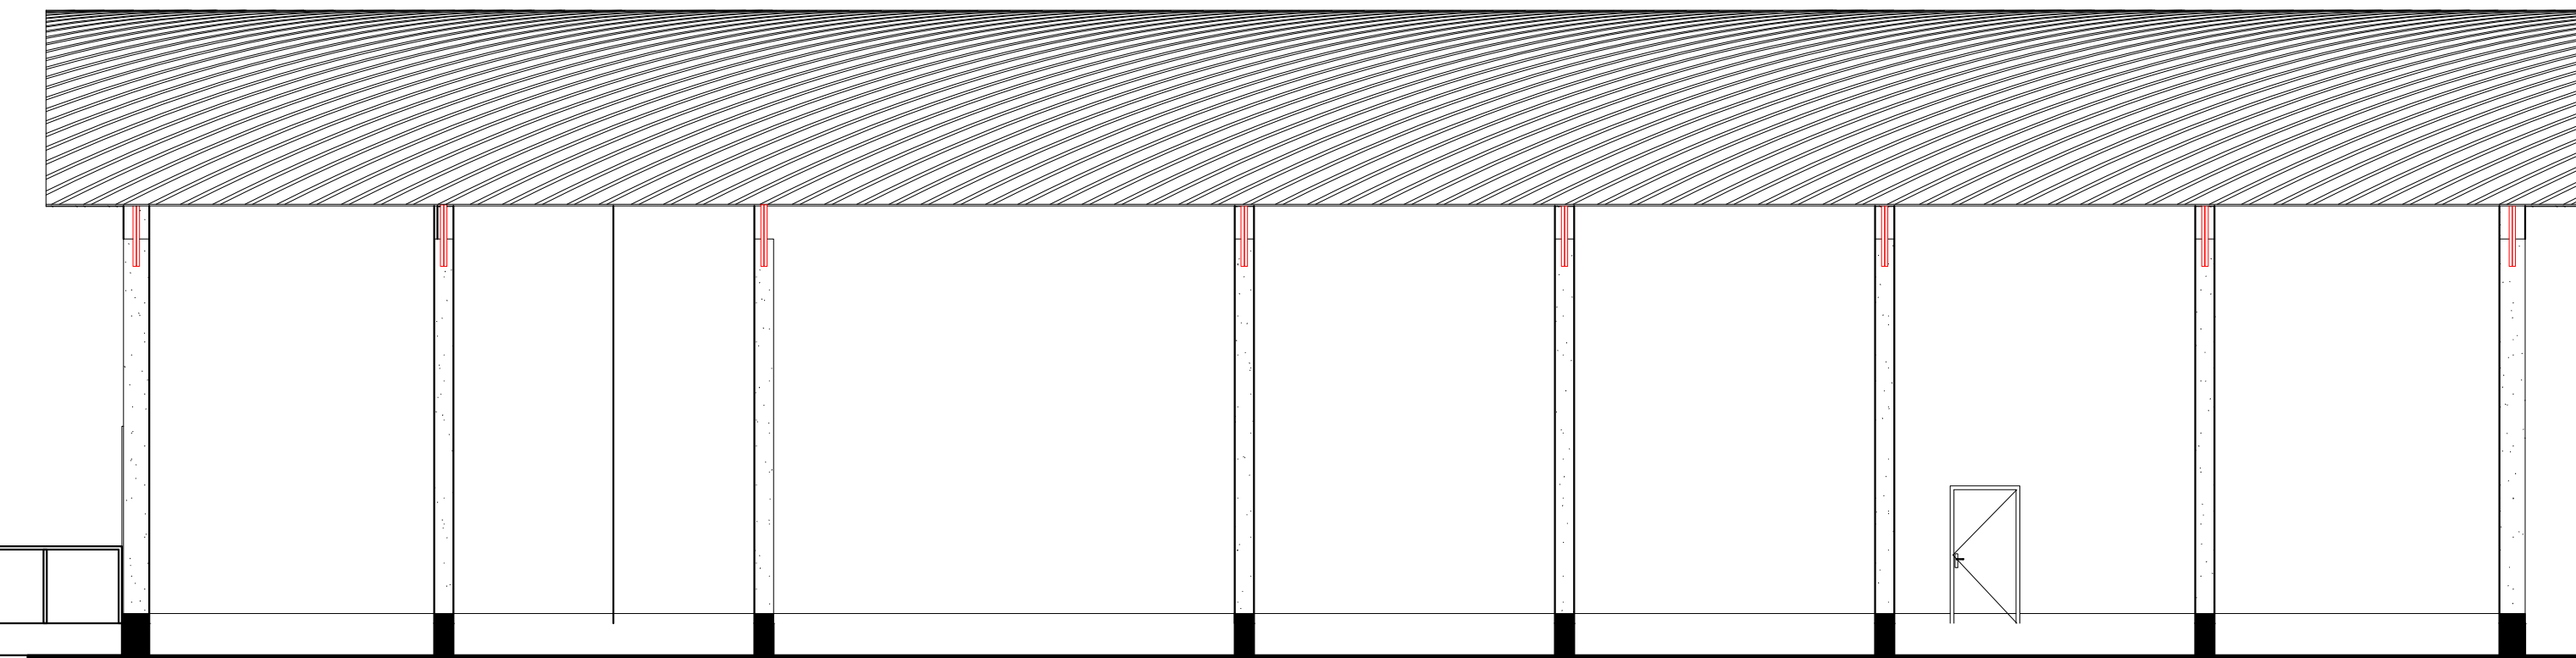


02 CORTE B-B
ESC.1:100

LEGENDA - PORTAS E ESQUADRIAS

PORTAS				
REF.	DIMENSÕES (cm)	QTD.	TIPO	AMBIENTE
P01	80 x 210	06	abrir	galpão, administrativo, cozinha
P02	100 x 210	05	abrir	vestiário, sanitário acessível, saída de emergência
P03	400 x 300	03	abrir	acesso ao saguão/entrada e saída de material
P04	70 x 210	01	abrir	lavabo
P05	200 x 210	01	correr	refeitório
JANELAS				
J01	100 x 70 - Peitoril 200 cm	03	maxim ar	w.c.
J02	300 x 70 - Peitoril 200 cm	05	v. fixo	recepção, refeitório, vestiários
J03	400 x 70 - Peitoril 200 cm	01	v. fixo	cozinha
J04	250 x 70 - Peitoril 200 cm	01	v. fixo	escritório


MUNICÍPIO DE DOIS CÓRREGOS ESTADO DE SÃO PAULO

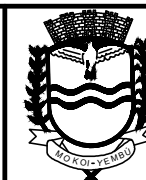

TÍTULO
IMPLANTAÇÃO DE UM GALPÃO DE TRIAGEM DE MATERIAIS
RECICLÁVEIS NO MUNICÍPIO DE DOIS CÓRREGOS
LOCAL
DCR-452 ANTIGO CAMPO DE AVIAÇÃO
BAIRRO
ZONA RURAL
CIDADE
DOIS CÓRREGOS / SP
PROPRIETÁRIO
MUNICÍPIO DE DOIS CÓRREGOS

FL. 01/01

LOCALIZAÇÃO SEM ESCALA

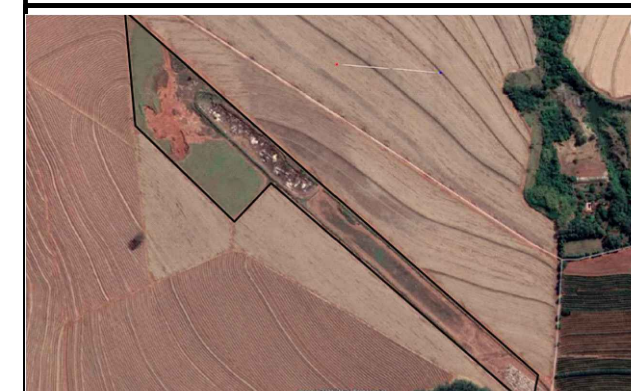

GESTOR E RESPONSÁVEL TÉCNICO

RUY DIOMEDES FAVARO
PREFEITO MUNICIPAL

ÁREAS

Total

À CONSTRUIR

750,00 m²

TARCÍSIO JOSÉ DA SILVA
RESPONSÁVEL TÉCNICO
ENGENHEIRO CIVIL
CREA/SP: 507.035.973-3

ART.: 28027230230877681

ÓRGÃOS COMPETENTES