
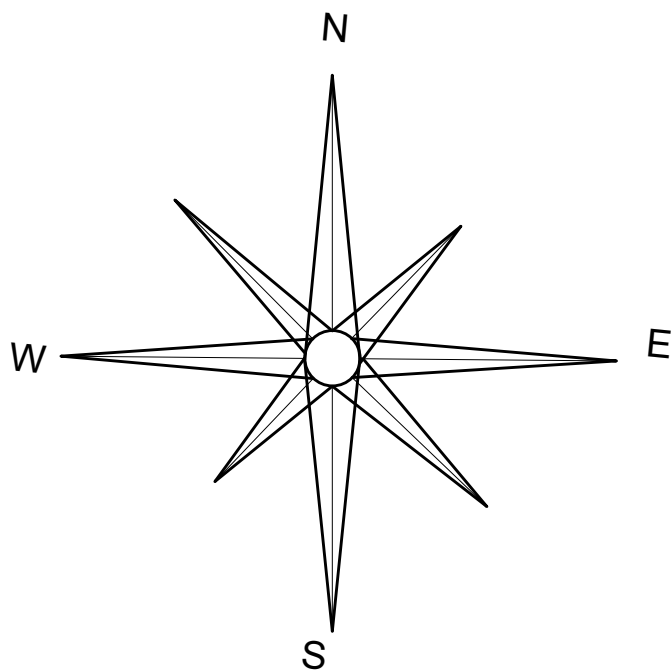


SEÇÃO TRANSVERSAL DO RECAPEAMENTO DE TODOS OS TRECHOS SEM / ESC.

| QUADRO DE ÁREAS |          |       |
|-----------------|----------|-------|
| LOGRADOURO      | QUANT.   | UNID. |
| AVENIDA BAHIA   | 2.665,80 | m²    |

| REGIME DE EXECUÇÃO: EMPREITA GLOBAL |                                                       |          |       |
|-------------------------------------|-------------------------------------------------------|----------|-------|
| ITEM                                | SERVIÇOS                                              | QUANT.   | UNID. |
| 1                                   | RECAPE ASFÁLTICO                                      |          |       |
| 1.2                                 | Limpeza e regularização do pavimento existente        | 2.665,80 | m²    |
| 1.3                                 | Imprimação betuminosa ligante                         | 2.665,80 | m²    |
| 1.4                                 | Camada Rolamento - CBUQ - 3 cm                        | 2.665,80 | m²    |
| 1.5                                 | Poço de visita para nivelamento                       | 6        | un.   |
| 1.6                                 | Trecho entre a Rua XV de novembro e o Córrego Lageado | 347,32   | m     |

MUNICÍPIO DE DOIS CÓRREGOS  
ESTADO DE SÃO PAULO

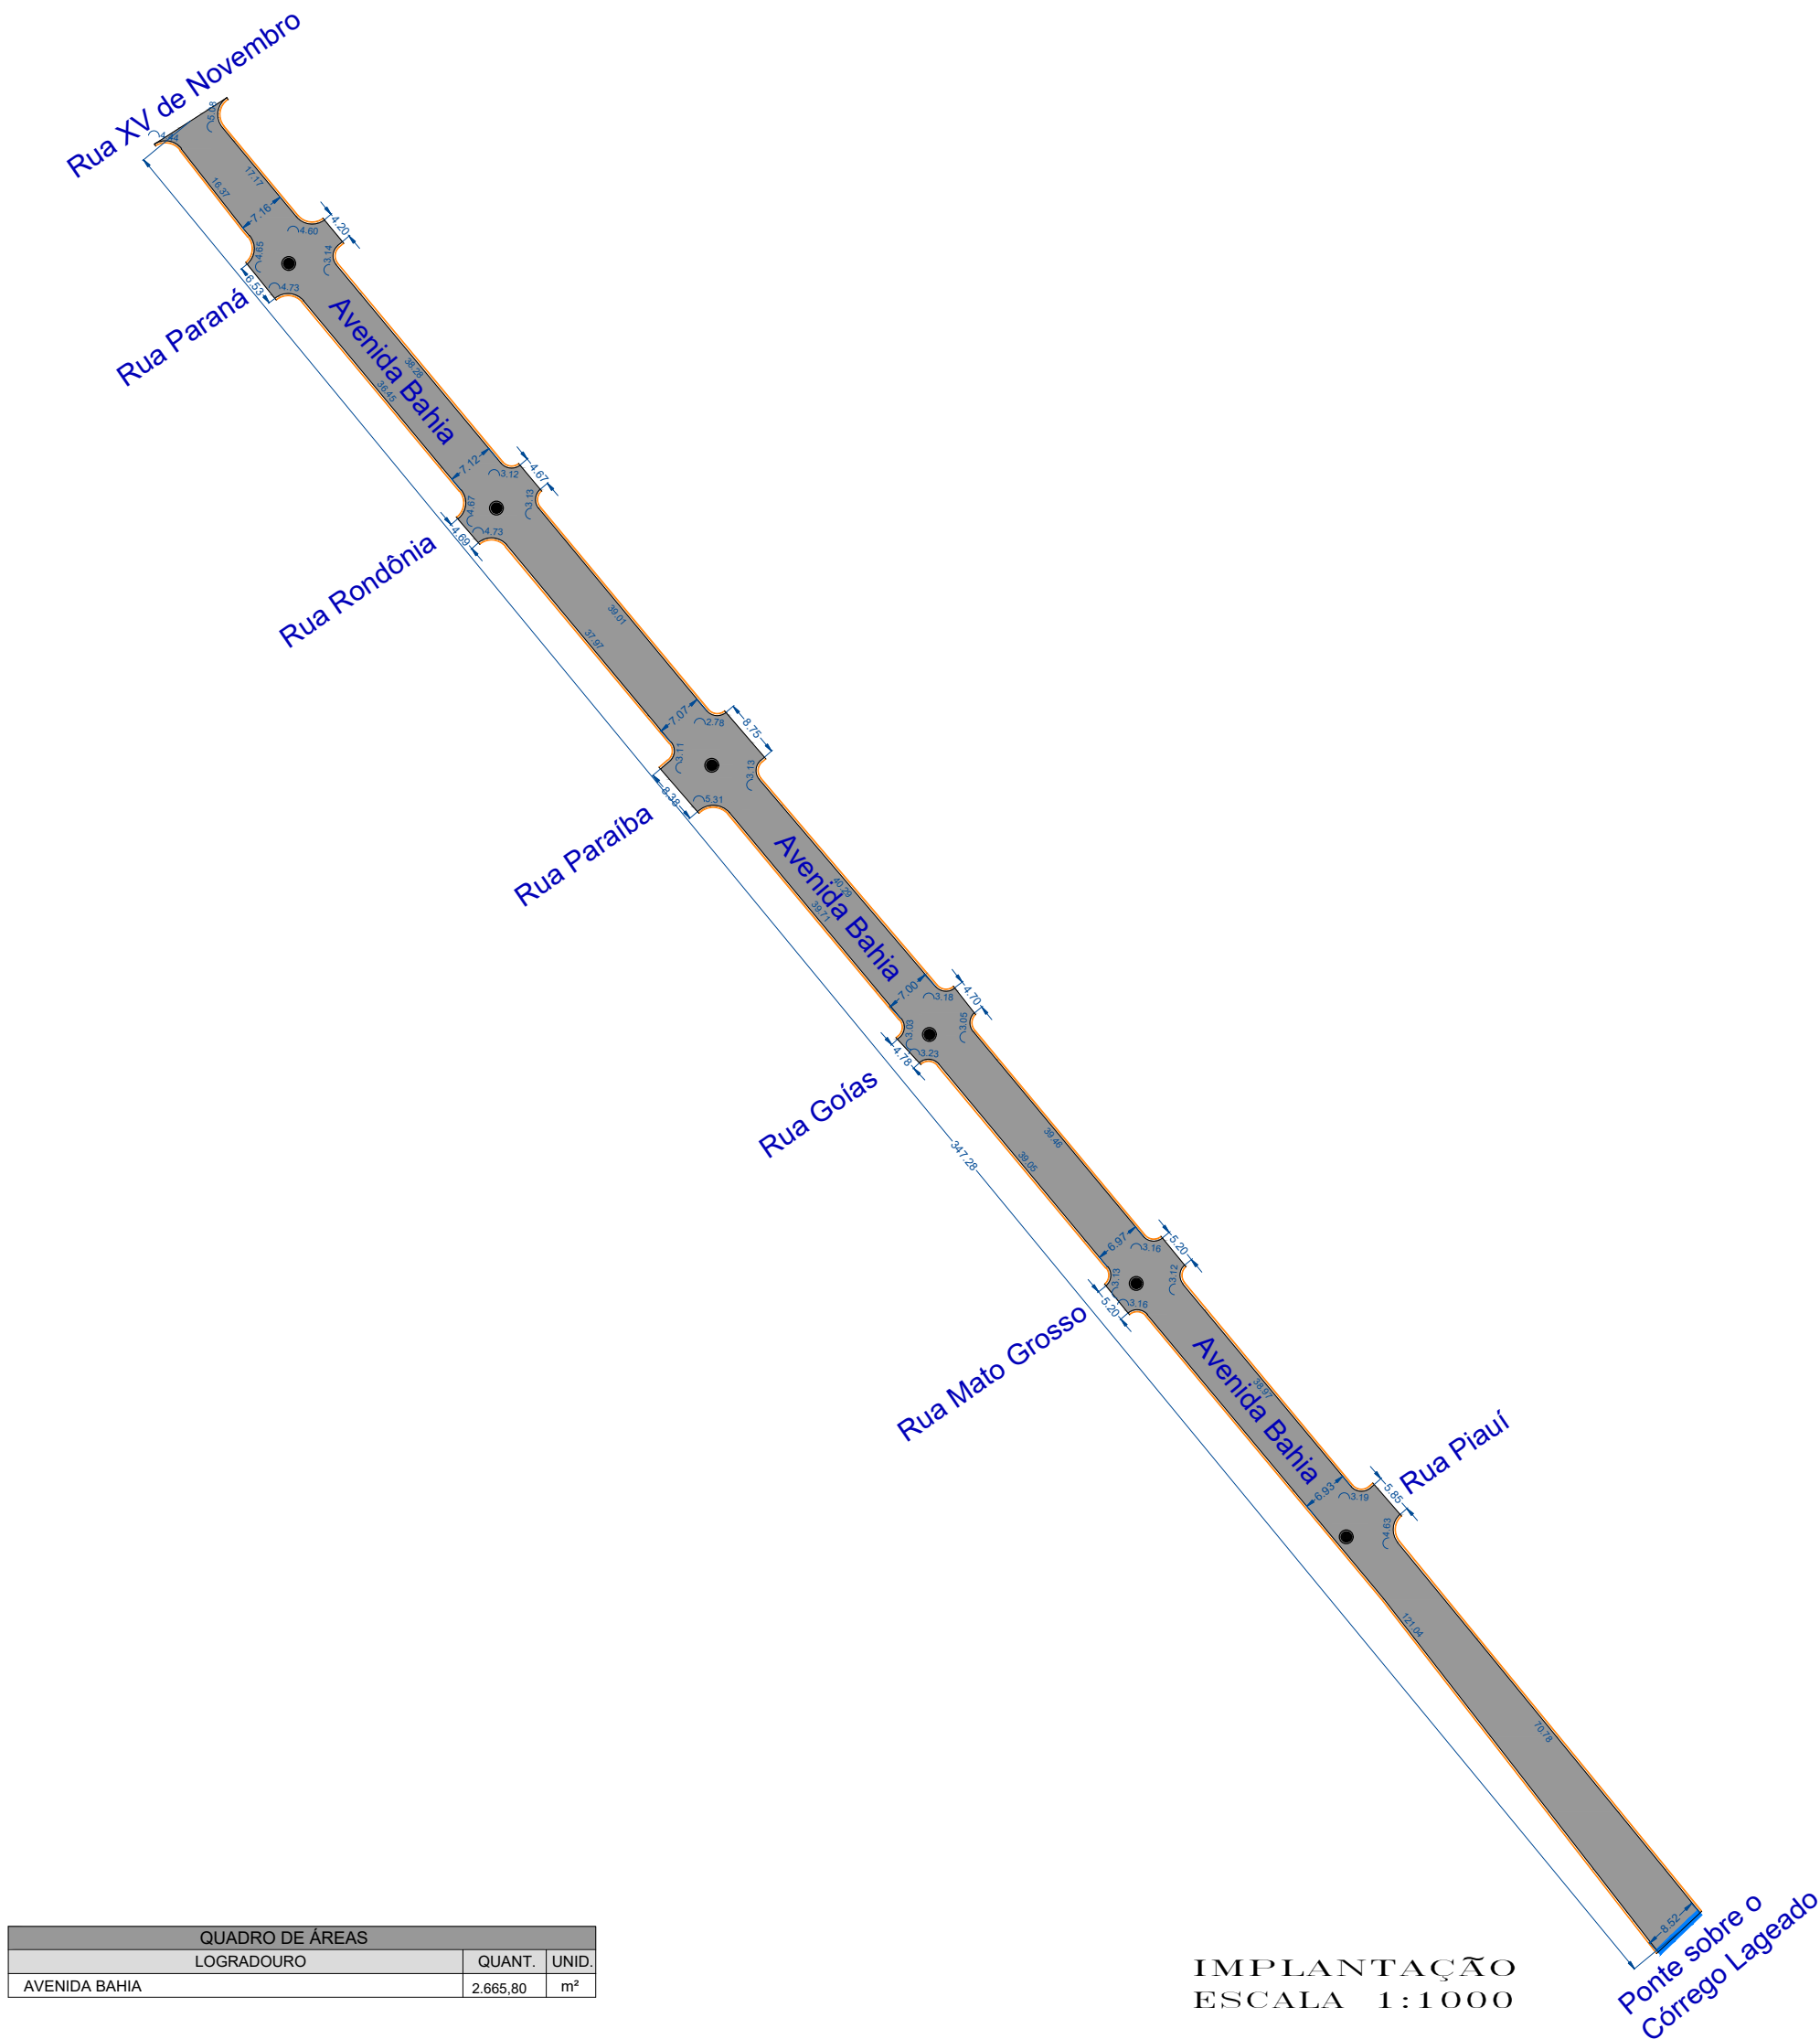

FL. 02/03

TÍTULO  
PROJETO DE RECAPEAMENTO ASFÁLTICO

LOCAL:  
TRECHO DA AVENIDA BAHIA

BAIRRO:  
VILA SÃO SEBASTIÃO

CIDADE:  
DOIS CÓRREGOS - SP

PROPRIETÁRIO  
MUNICÍPIO DE DOIS CÓRREGOS

LEGENDA

- Asfalto Existente
- Área a ser recapeada

SERVIÇOS

RECAPE ASFÁLTICO CBQU - 3 cm 2.665,80 m²

LOCALIZAÇÃO S/ ESCALA



ALCEU ANTÔNIO MAZZIERO  
PREFEITO MUNICIPAL DE DOIS CÓRREGOS - SP

TARCÍSIO JOSÉ DA SILVA  
RESPONSÁVEL TÉCNICO  
ENGENHEIRO CIVIL

CREA: 507.035.973-3

ART: 2620251673401