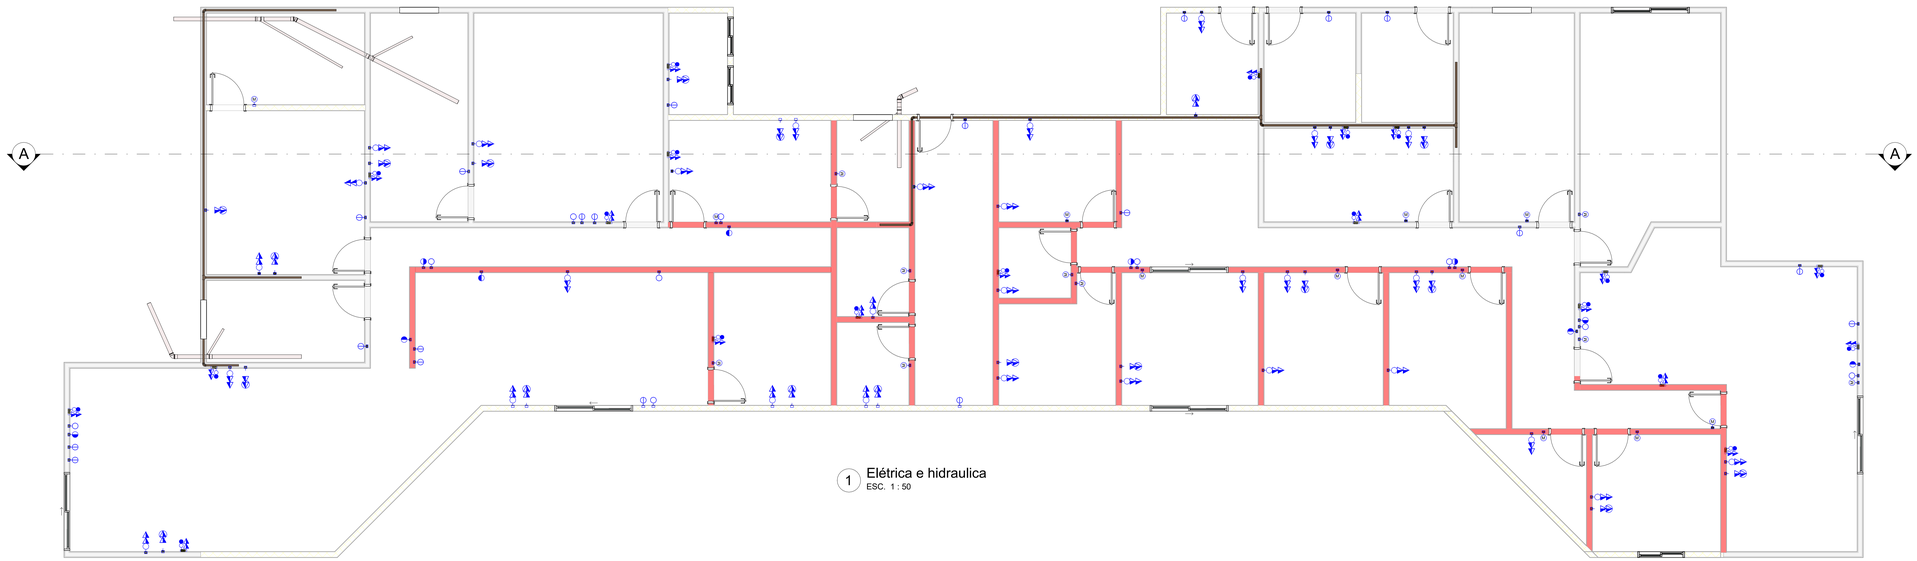


1 Elétrica e hidraulica
ESC. 1 : 50

Tabela de dispositivo de iluminação	
Descrição	Contagem
1 Tecla Simples	20
2 Teclas Paralelo	10
2 Teclas Simples	20
Bipolar Tecla Dupla Paralelo	10

Tabela de tubos		
Tipo	Diâmetro	Comprimento
Tubo - Esgoto - Série Normal	50 mm	25,00
Tubo Marrom - Água Fria - Soldável	25 mm	100,00
Tubo - Esgoto - Série Normal	100 mm	100,00

Tabela de dispositivos elétricos	
Descrição	Contagem
2 Simples + 2 Tomadas 10A	20
2 Tomadas 2P+T 10A + 1 Interruptor Simples	30
2 Tomadas 2P+T 20A + 1 Interruptor Simples	20

PROJETO ARQUITETÔNICO

PROJETO DE REFORMA

CLIENTE
Prefeitura da Estância Hidromineral de Lindoia

Elétrica e Hidraulica

LOCAL DA OBRA
Rodoviaria de Lindoia

A107

Escala 1 : 50

Arquivo - TH - RBL

JOSE LUPERCIO CAVENAGHI:10206928807 Assinado de forma digital por JOSE LUPERCIO CAVENAGHI:10206928807

Emissão

Autor do projeto:
José Lupércio Cavenaghi

Nº ART: