
Tabela Paredes Totais			
Tipo	Área	Comprimento	Volume
Esquadria a Demolição - 20 cm	219,37 m²	77,82 m	43,63 m³
Parede Demolição - 20 cm	33,15 m²	11,75 m	6,63 m³


Tabela de janela					
Tipo	Contagem	Altura	Largura	Area Total	Volume Total
1.00 x 0.80m	4	0,80 m	1,00 m	3,20 m²	0,64 m³
1.00 X 1.00m	2	1,00 m	1,00 m	2,00 m²	0,40 m³
1.20 X 1.00m	1	1,00 m	1,20 m	1,20 m²	0,24 m³
2.00 x 1.00m	1	1,00 m	2,00 m	2,00 m²	0,40 m³

Tabela de porta					
Tipo	Contagem	Altura	Largura	Area	Volume Total
2.00 x 2.20m	5	2,20	2,00	22,00 m²	4,40 m³
Folha - 82cm	10	2,14	0,90	19,26 m²	3,85 m³


Tabela de paredes Demolição			
Tipo	Comprimento	Largura	Altura (Pé direito)
Esquadria a Demolição - 20 cm	5,30	0,20	3,00
Esquadria a Demolição - 20 cm	24,68	0,20	3,00
Esquadria a Demolição - 20 cm	5,40	0,20	3,00
Esquadria a Demolição - 20 cm	3,39	0,20	3,00
Esquadria a Demolição - 20 cm	7,40	0,20	3,00
Esquadria a Demolição - 20 cm	3,50	0,20	3,00
Parede Demolição - 20 cm	2,55	0,20	3,00
Parede Demolição - 20 cm	2,55	0,20	3,00
Parede Demolição - 20 cm	5,00	0,20	3,00
Parede Demolição - 20 cm	1,65	0,20	3,00
Esquadria a Demolição - 20 cm	1,40	0,20	3,00
Esquadria a Demolição - 20 cm	1,10	0,20	3,00
Esquadria a Demolição - 20 cm	2,10	0,20	3,00
Esquadria a Demolição - 20 cm	1,40	0,20	3,00
Esquadria a Demolição - 20 cm	7,00	0,20	3,00
Esquadria a Demolição - 20 cm	1,40	0,20	3,00
Esquadria a Demolição - 20 cm	3,40	0,20	3,00
Esquadria a Demolição - 20 cm	1,10	0,20	3,00
Esquadria a Demolição - 20 cm	1,40	0,20	3,00
Esquadria a Demolição - 20 cm	6,86	0,20	3,00
Esquadria a Demolição - 20 cm	1,00	0,20	3,00

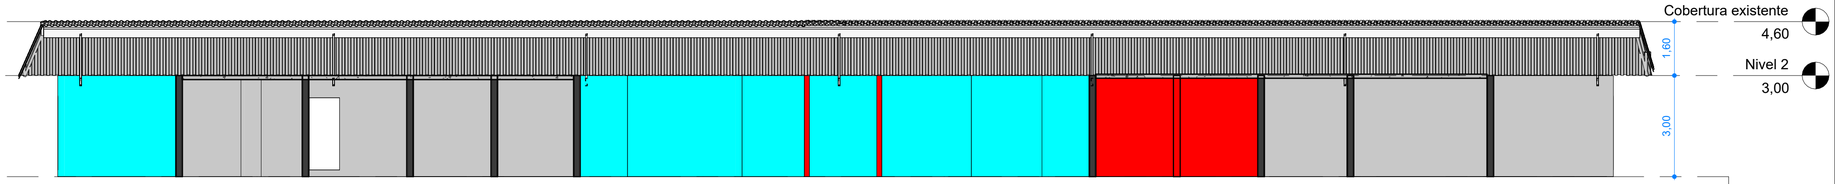

2 A
ESC. 1 : 100

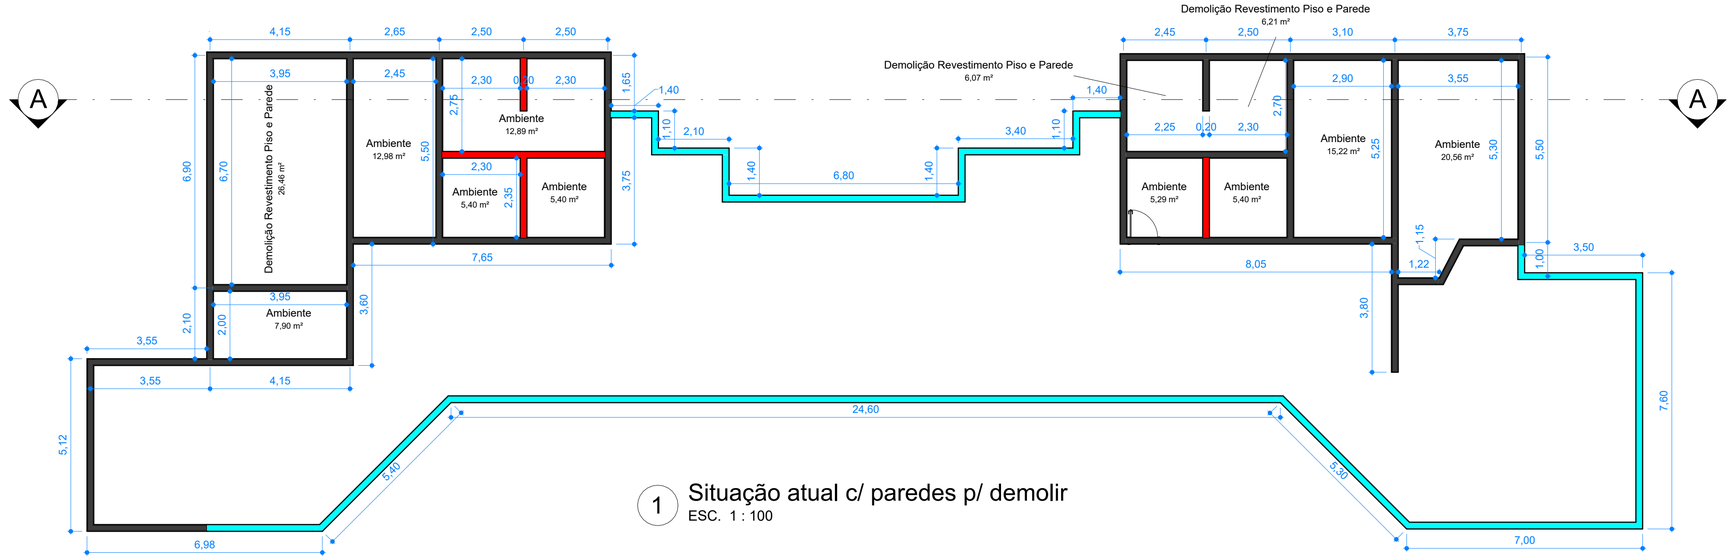

1 Situação atual c/ paredes p/ demolir
ESC. 1 : 100

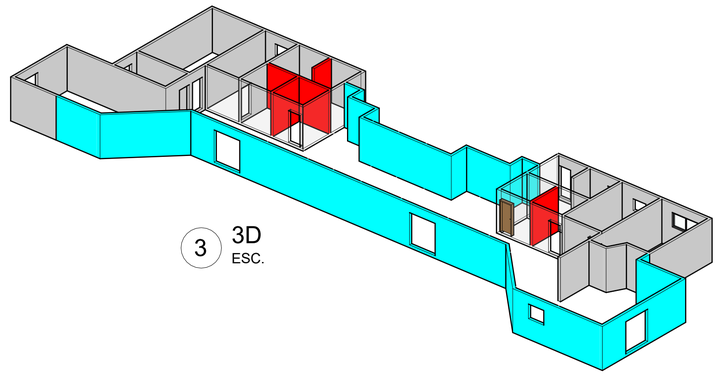

3 3D
ESC.

ESQUADRIAS A DEMOLIR

ALVENARIA A DEMOLIR

PROJETO ARQUITETÔNICO

PROJETO DE REFORMA

CLIENTE

Prefeitura da Estância Hidromineral de Lindoia

Situação atual e demolição

LOCAL DA OBRA

Rodoviaria de Lindoia

A101

Escala 1 : 100

Arquivo R2 - TH - RBL


JOSE LUPERCIO CAVENAG HI:102069 28807

Assinado de forma digital por JOSE LUPERCIO CAVENAGHI:10269228807 Dados: 2026.05.19 13:50:48 -03'00'


Emissão 05/05/2026

Autor do projeto: **José Lupércio Cavenaghi**


Nº ART: 2620261379382

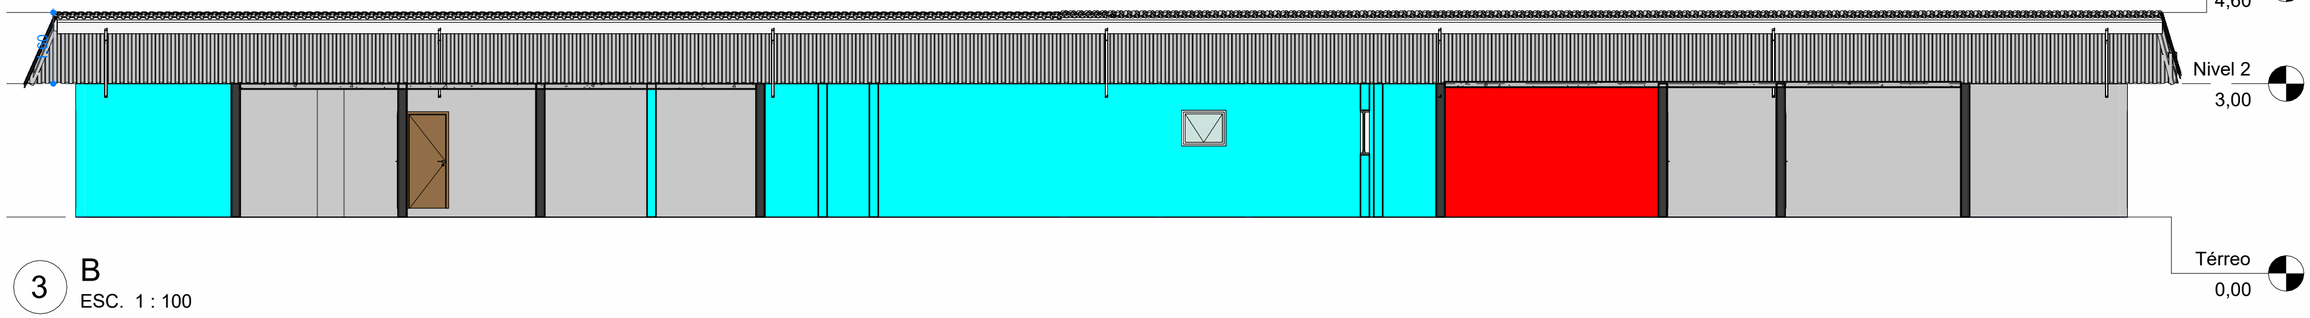


3 B
ESC. 1 : 100

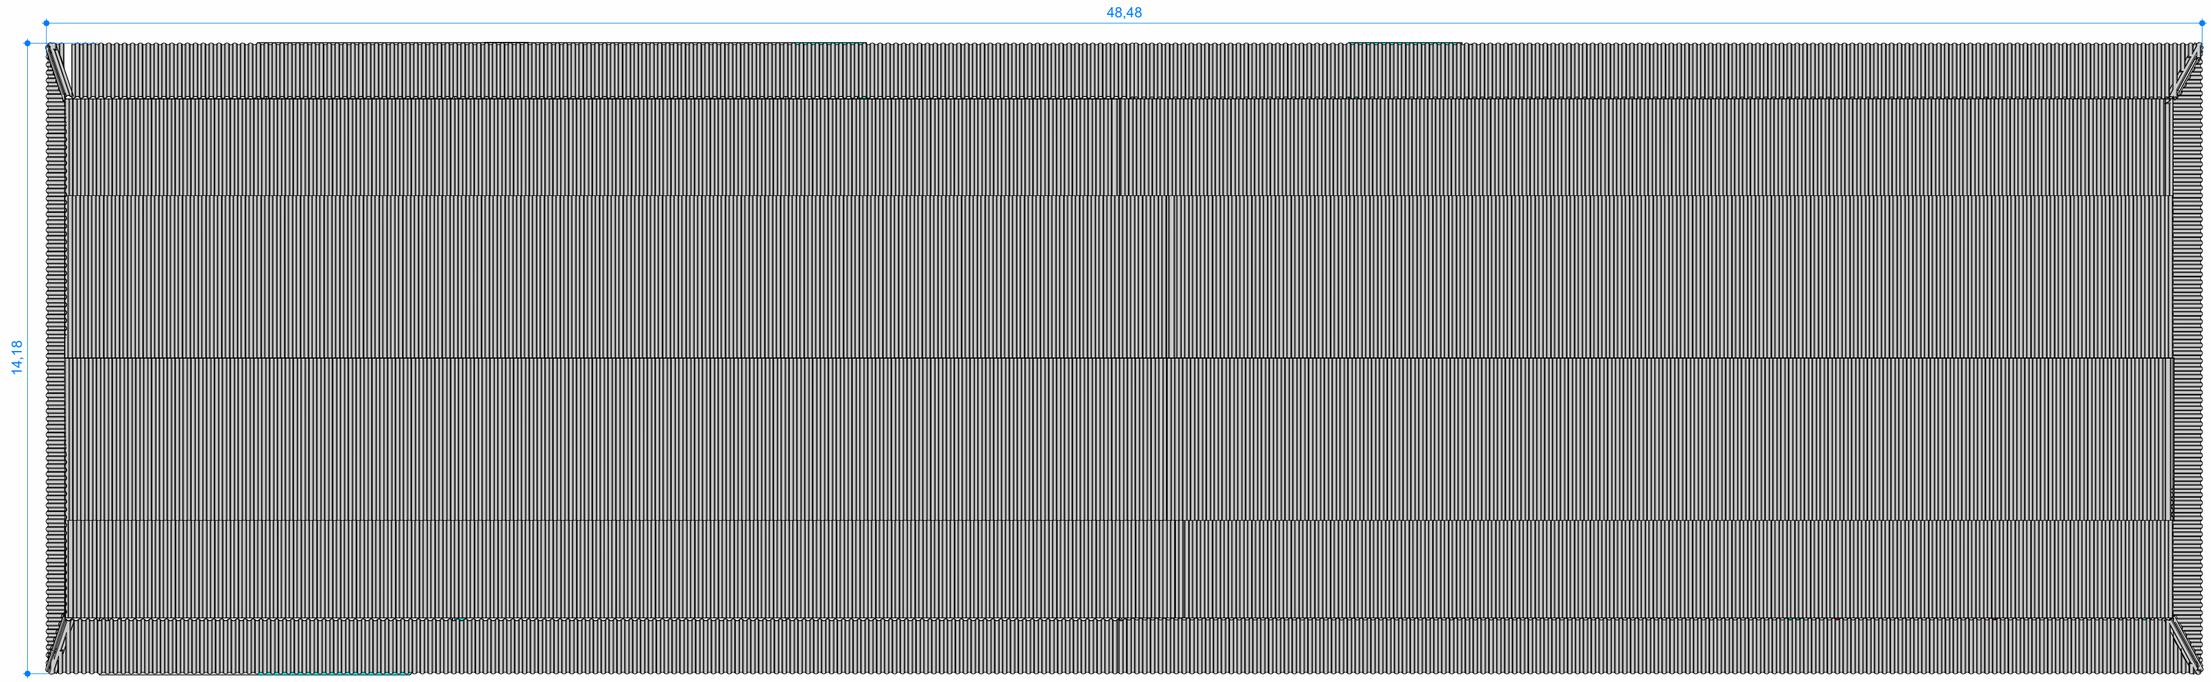

1 Cobertura existente
ESC. 1 : 100

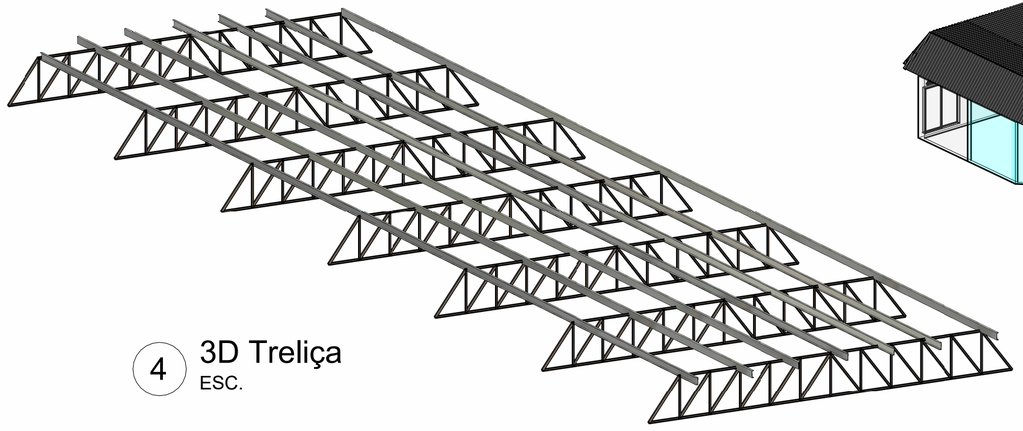

4 3D Treliça
ESC.

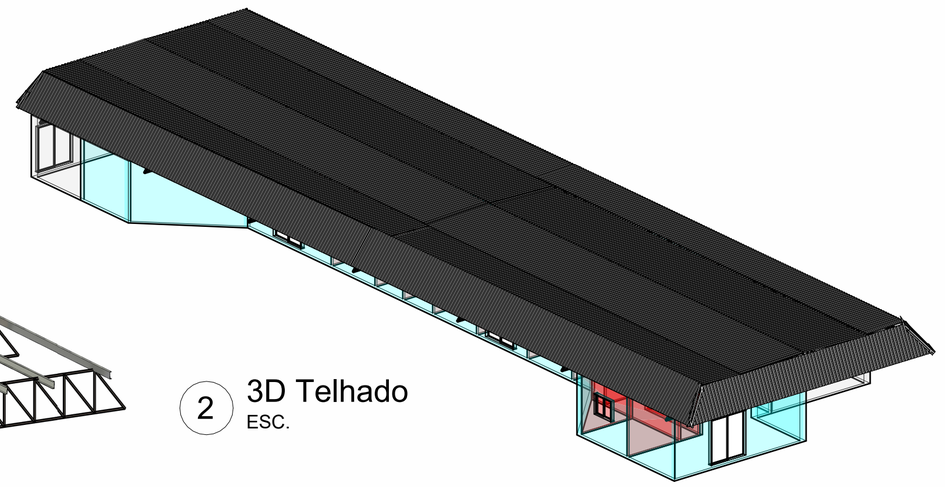

2 3D Telhado
ESC.

PROJETO ARQUITETÔNICO

PROJETO DE REFORMA

CLIENTE
Prefeitura da Estância Hidromineral de Lindoia

Cobertura Existente

LOCAL DA OBRA
Rodoviaria de Lindoia

LUCIANO FRANCISCO DE GODOI LOPES:17819635843
Assinado de forma digital por LUCIANO FRANCISCO DE GODOI LOPES:17819635843

A102
Escala 1 : 100
Arquivo R1 - TH - RBL


JOSE LUPERCIO CAVENAG HI:102069 28807
Assinado de forma digital por JOSE LUPERCIO CAVENAGHI:10206928807
Dados: 2026.05.19 13:51:15 -03'00'

Emissão 04/05/2026


Autor do projeto:
José Lupércio Cavenaghi

Nº ART:


Tabela de parede			
Tipo	Comprimento	Largura	Altura (Pé direito)
Esquadria Vidro	4,90		0,60
Esquadria Vidro	3,48		0,60
Esquadria Vidro	9,07		0,60
Esquadria Vidro	13,57		0,60
Esquadria Vidro	2,77		0,60
Esquadria Vidro	11,10		0,60
Esquadria Vidro	2,80		0,60
Esquadria Vidro	14,42		0,60
Esquadria Vidro	6,47		0,60
Esquadria Vidro	3,53		0,60
Esquadria Vidro	7,52		0,60
Esquadria Vidro	6,92		0,60
Esquadria Vidro	5,30		0,60
Esquadria Vidro	24,66		0,60
Esquadria Vidro	5,30		0,60
Esquadria Vidro	6,92		0,60
Parede a construir- 15cm	2,50	0,15	3,00
Parede a construir- 15cm	2,75	0,15	3,00
Parede a construir- 15cm	15,25	0,15	3,00
Parede a construir- 15cm	1,65	0,15	3,00
Parede a construir- 15cm	2,75	0,15	3,00
Parede a construir- 15cm	3,39	0,15	3,00
Parede a construir- 15cm	5,30	0,15	3,00
Parede a construir- 15cm	24,66	0,15	3,00
Parede a construir- 15cm	5,30	0,15	3,00
Parede a construir- 15cm	3,47	0,15	3,00
Drywall a construir- 15cm	2,52	0,15	3,00
Drywall a construir- 15cm	10,80	0,15	2,97
Drywall a construir- 15cm	3,55	0,15	3,00
Drywall a construir- 15cm	6,30	0,15	3,00
Drywall a construir- 15cm	7,45	0,15	3,00
Drywall a construir- 15cm	2,00	0,15	3,00
Drywall a construir- 15cm	7,45	0,15	3,00
Drywall a construir- 15cm	2,75	0,15	3,00
Drywall a construir- 15cm	3,15	0,15	3,00
Drywall a construir- 15cm	1,95	0,15	3,00
Drywall a construir- 15cm	2,00	0,15	3,00
Drywall a construir- 15cm	11,15	0,15	3,00
Drywall a construir- 15cm	4,15	0,15	3,00
Drywall a construir- 15cm	0,29	0,15	3,00
Drywall a construir- 15cm	3,55	0,15	3,00
Drywall a construir- 15cm	3,55	0,15	3,00
Drywall a construir- 15cm	3,55	0,15	3,00
Parede Básica - 15cm	3,42	0,15	3,00
Parede Básica - 15cm	4,85	0,15	3,00
Parede Básica - 15cm	7,70	0,15	3,00
Parede Básica - 15cm	9,10	0,15	3,00
Parede Básica - 15cm	11,85	0,15	3,00
Parede Básica - 15cm	5,50	0,15	3,00
Parede Básica - 15cm	7,65	0,15	3,00
Parede Básica - 15cm	4,20	0,15	3,00
Parede Básica - 15cm	9,10	0,15	3,00
Parede Básica - 15cm	5,50	0,15	3,00
Parede Básica - 15cm	3,50	0,15	3,00
Parede Básica - 15cm	7,45	0,15	3,00
Parede Básica - 15cm	3,50	0,15	3,00
Parede Básica - 15cm	6,50	0,15	3,00
Parede Básica - 15cm	11,85	0,15	3,00
Parede Básica - 15cm	5,50	0,15	3,00
Parede Básica - 15cm	8,10	0,15	3,00
Parede Básica - 15cm	5,50	0,15	3,00
Parede Básica - 15cm	5,50	0,15	3,00
Parede Básica - 15cm	1,62	0,15	3,00
Parede Básica - 15cm	5,00	0,15	3,00
Parede Básica - 15cm	1,81	0,15	3,00
Parede Básica - 15cm	1,30	0,15	3,00
Parede Básica - 15cm	1,34	0,15	3,00
Parede Básica - 15cm	3,87	0,15	3,00
Parede a construir- 15cm	1,32	0,15	3,00
Parede a construir- 15cm	4,20	0,15	3,00
Parede a construir- 15cm	3,39	0,15	3,00
Parede a construir- 15cm	5,30	0,15	3,00
Drywall a construir- 15cm	4,28	0,15	3,00
Drywall a construir- 15cm	3,75	0,15	3,00
Drywall a construir- 15cm	6,54	0,15	3,00
Drywall a construir- 15cm	3,11	0,15	3,00
Drywall a construir- 15cm	7,45	0,15	3,00

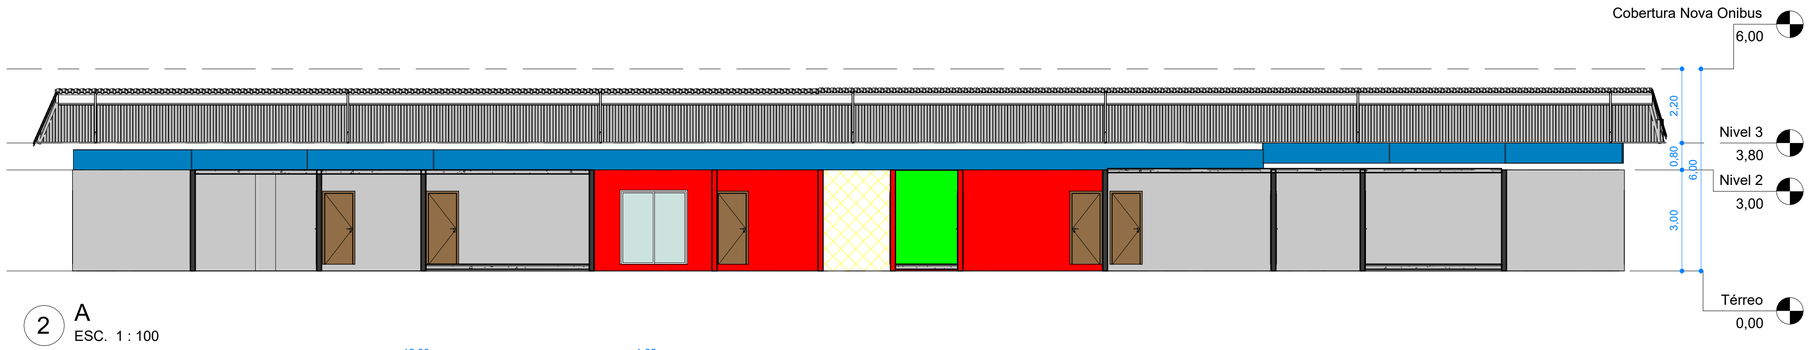


2 A
ESC. 1 : 100

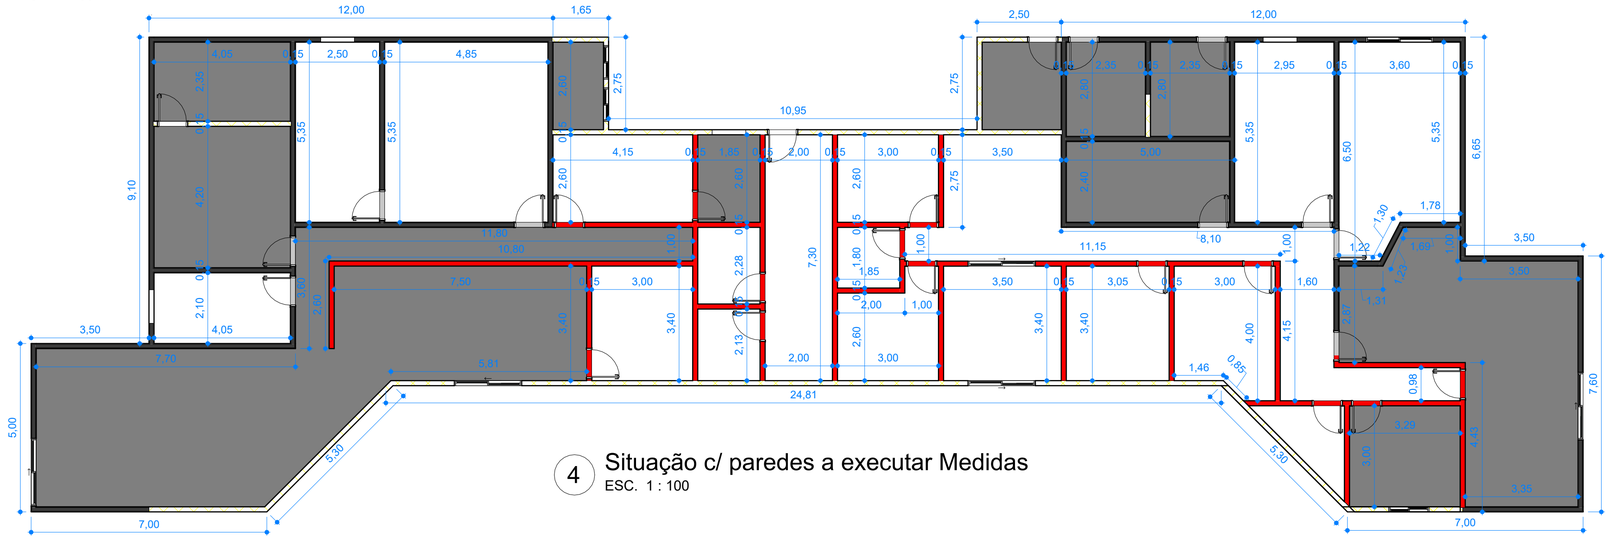

4 Situação c/ paredes a executar Medidas
ESC. 1 : 100

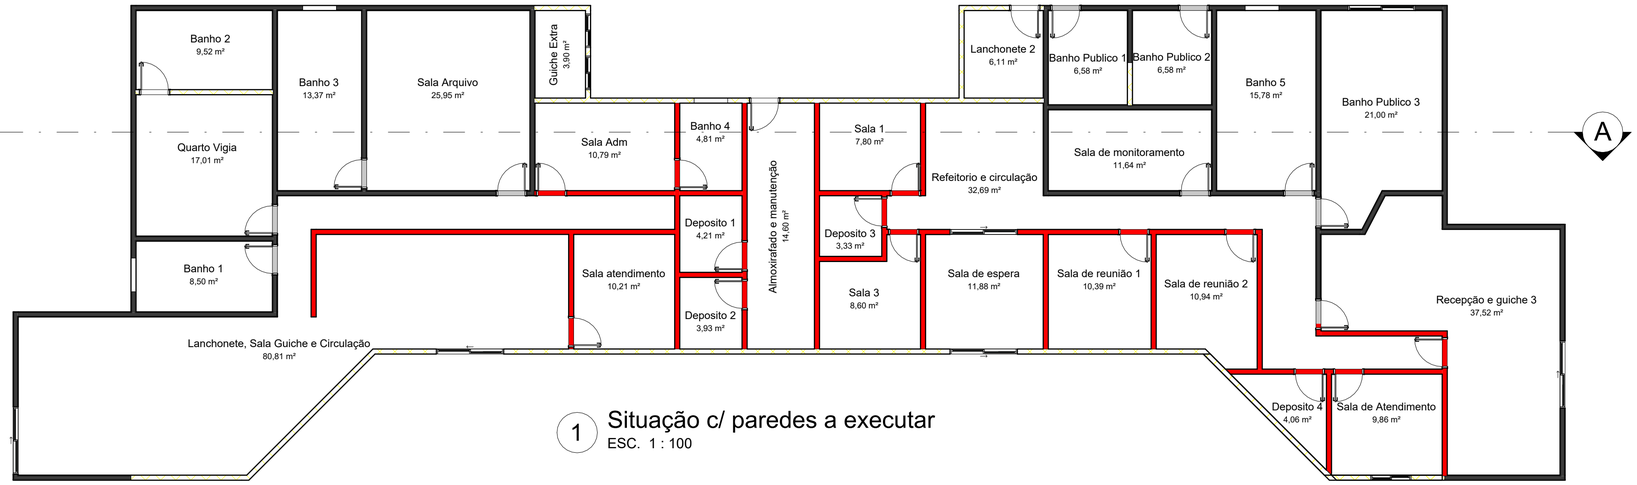

1 Situação c/ paredes a executar
ESC. 1 : 100

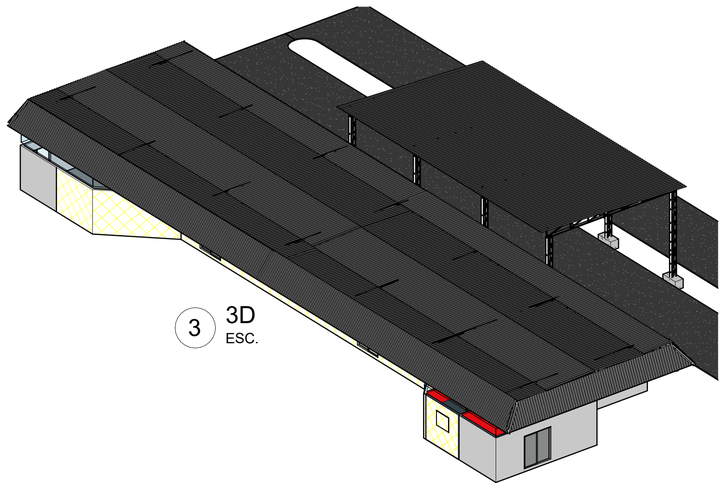

3 3D
ESC.

Paredes a construir			
Tipo	Comprimento	Volume	Área
Drywall a construir- 15cm	101,31	39,97 m³	266,89 m²
Esquadria Vidro	128,74	0,00 m³	77,15 m²
Parede a construir- 15cm	81,24	33,29 m³	223,06 m²

Drywall a construir

Parede a construir

PROJETO ARQUITETÔNICO

PROJETO DE REFORMA

CLIENTE

Prefeitura da Estância Hidromineral de Lindoia

Paredes a construir

LOCAL DA OBRA

Rodoviaria de Lindoia

LUCIANO FRANCISCO DE GODOI LOPES:17819635843

Assinado de forma digital por LUCIANO FRANCISCO DE GODOI LOPES:17819635843

Escala


A103 Como indicado

Arquivo R2 - TH - RBL


JOSE LUPERCIO CAVENAG HI:102069 28807

Assinado de forma digital por JOSE LUPERCIO CAVENAGHI:10206928807 Dados: 2026.05.19 13:51:45 -03'00'


Emissão	Autor do projeto:	Nº ART:
05/05/2026	**José Lupércio Cavenaghi**	2620261379382

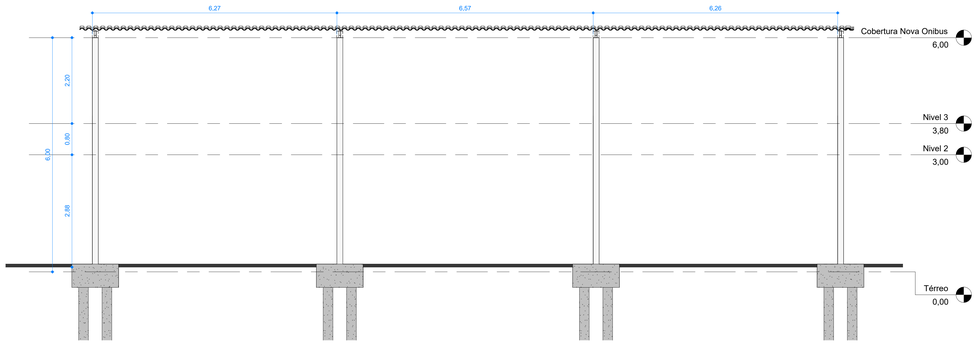


2 B
ESC. 1 : 50

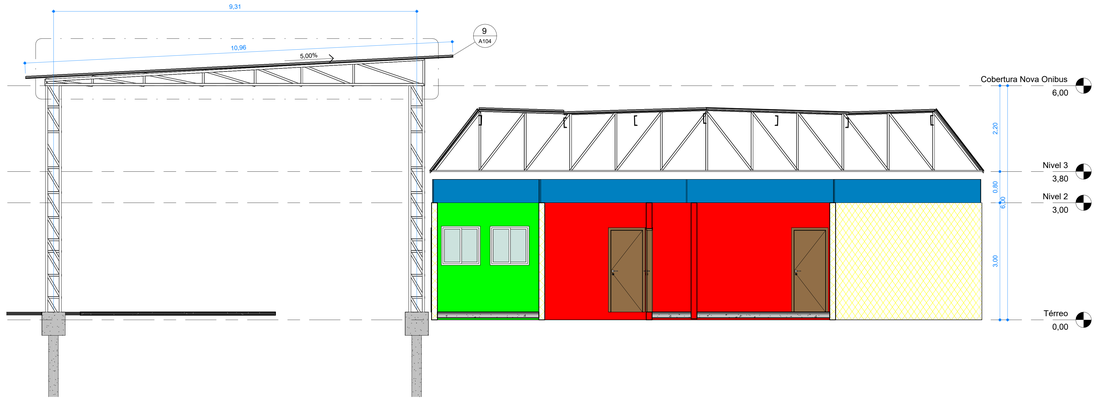


3 2
ESC. 1 : 50

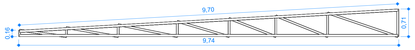


9 Treliça 4x
ESC. 1 : 50

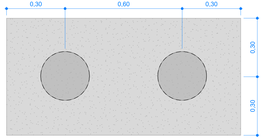


8 Estaca
ESC. 1 : 10

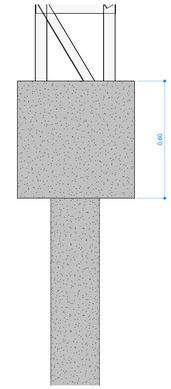


6 Bloco Coroamento 8x
ESC. 1 : 10

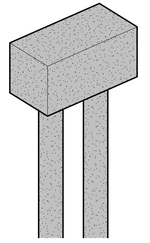


4 3D Bloco Coroamento
ESC.

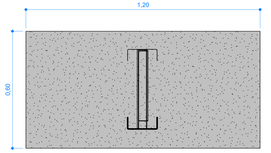

5 Bloco Coroamento 8x
ESC. 1 : 10

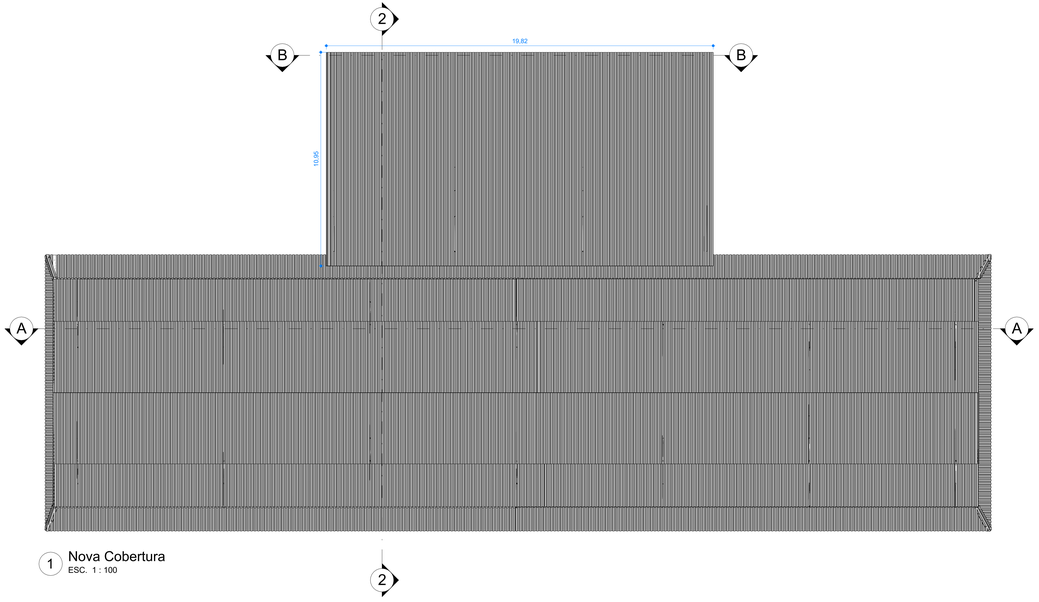

1 Nova Cobertura
ESC. 1 : 100

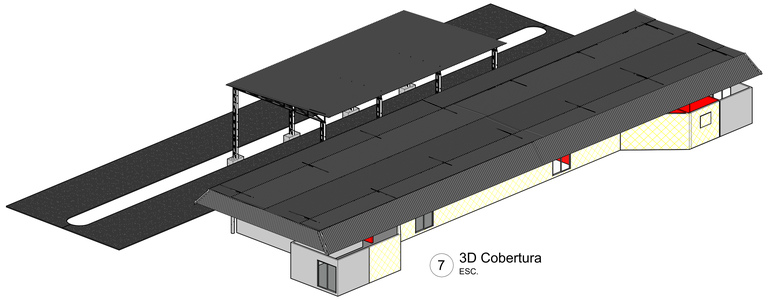

7 3D Cobertura
ESC.

PROFUNDIDADE DA ESTACA ø25 cm
PERFURAR ATÉ ATINGIR SOLO FIRME.

Tabela de forro	
Tipo	Área
Forro Gesso	684,33 m²

Tabela de Asfalto		
Tipo	Área	Volume
Asfalto 1	271,13 m²	21,69 m³
Asfalto 2	271,13 m²	21,69 m³

Tabela da fundação estrutural				
Família	Tipo	Comprimento	Largura	Contagem
Bloco de fundação	120 x 60 x 60	0,60	1,20	8
Estaca de concreto	Diametro Ø250mm			16

PROJETO ARQUITETÔNICO

PROJETO DE REFORMA

CLIENTE
Prefeitura da Estância Hidromineral de Lindoia

Nova cobertura

LOCAL DA OBRA
Rodoviaria de Lindoia

LUCIANO FRANCISCO DE GODOI LOPES:17819635843
Assinado de forma digital por LUCIANO FRANCISCO DE GODOI LOPES:17819635843


Escala
Como indicado

JOSE LUPERCIO O CAVENAGHI GR61020 692/88/07
Assinado de forma digital por JOSE LUPERCIO O CAVENAGHI GR61020 692/88/07 Dados: 05/05/2026 10:47:10 -03'00'

A104

Arquivo R2 - TH - RBL

Emissão	Autor do projeto:	Nº ART:
05/05/2026	**José Lupércio Cavenaghi**	28220261379382

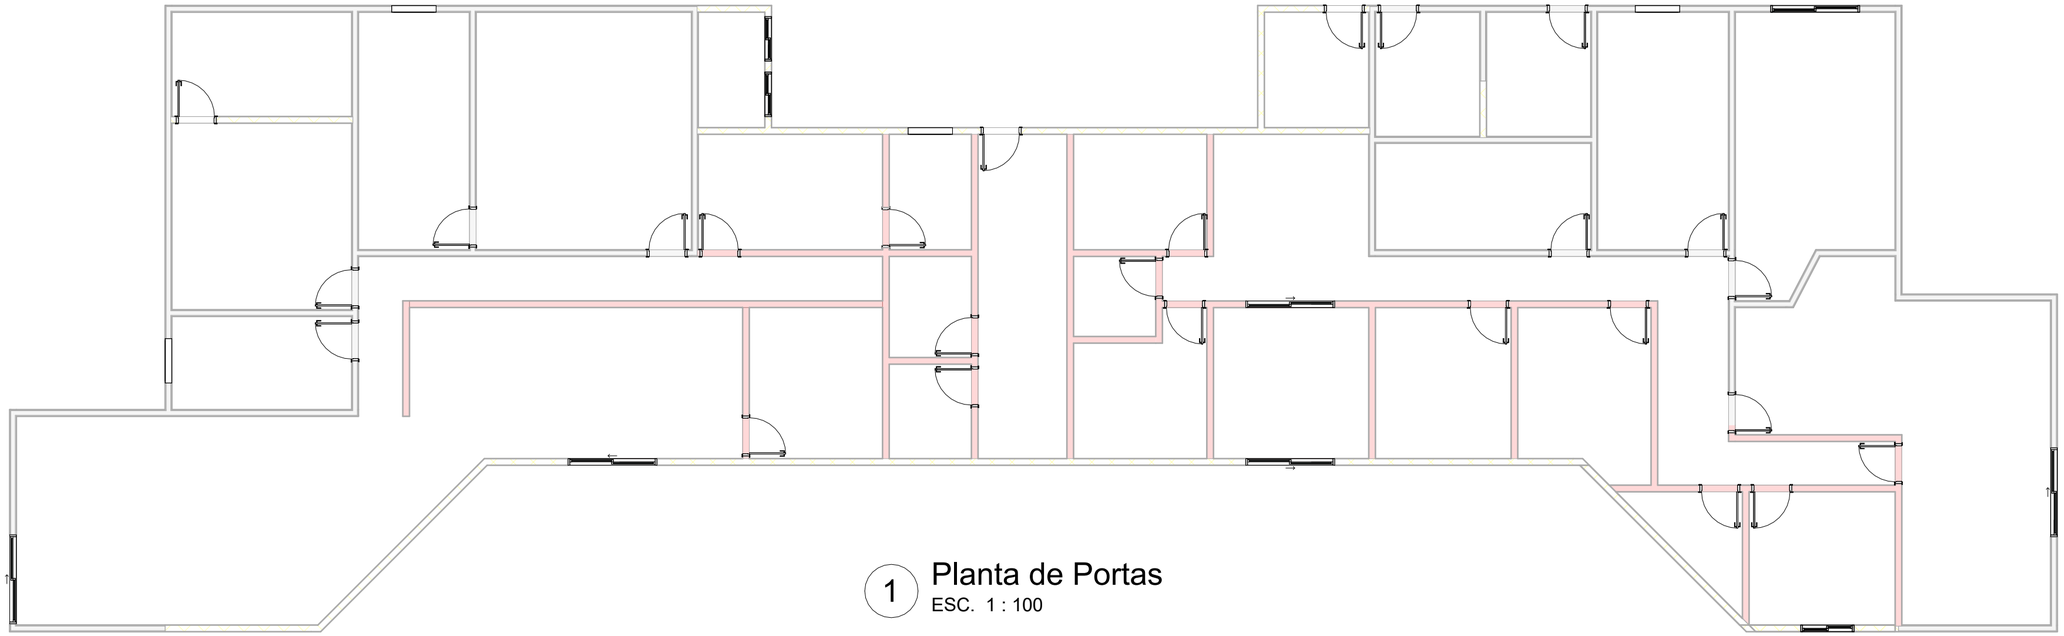

1 Planta de Portas
ESC. 1 : 100

Tabela de porta				
Tipo	Largura	Altura	Area Total	Volume Total
2.00 x 2.20m	2,00	2,20	4,40 m²	0,88 m³
2.00 x 2.20m	2,00	2,20	4,40 m²	0,88 m³
2.00 x 2.20m	2,00	2,20	4,40 m²	0,88 m³
2.00 x 2.20m	2,00	2,20	4,40 m²	0,88 m³
2.00 x 2.20m	2,00	2,20	4,40 m²	0,88 m³
Folha - 82cm	0,90	2,14	1,93 m²	0,39 m³
Folha - 82cm	0,90	2,14	1,93 m²	0,39 m³
Folha - 82cm	0,90	2,14	1,93 m²	0,39 m³
Folha - 82cm	0,90	2,14	1,93 m²	0,39 m³
Folha - 82cm	0,90	2,14	1,93 m²	0,39 m³
Folha - 82cm	0,90	2,14	1,93 m²	0,39 m³
Folha - 82cm	0,90	2,14	1,93 m²	0,39 m³
Folha - 82cm	0,90	2,14	1,93 m²	0,39 m³
Folha - 82cm	0,90	2,14	1,93 m²	0,39 m³
Folha - 82cm	0,90	2,14	1,93 m²	0,39 m³
Folha - 82cm	0,90	2,14	1,93 m²	0,39 m³

Tabela de porta				
Tipo	Largura	Altura	Area Total	Volume Total
Folha - 82cm	0,90	2,14	1,93 m²	0,39 m³
Folha - 82cm	0,90	2,14	1,93 m²	0,39 m³
Folha - 82cm	0,90	2,14	1,93 m²	0,39 m³
Folha - 82cm	0,90	2,14	1,93 m²	0,39 m³
Folha - 82cm	0,90	2,14	1,93 m²	0,39 m³
Folha - 82cm	0,90	2,14	1,93 m²	0,39 m³
Folha - 82cm	0,90	2,14	1,93 m²	0,39 m³
Folha - 82cm	0,90	2,14	1,93 m²	0,39 m³
Folha - 82cm	0,90	2,14	1,93 m²	0,39 m³
Folha - 82cm	0,90	2,14	1,93 m²	0,39 m³
Folha - 82cm	0,90	2,14	1,93 m²	0,39 m³
Folha - 82cm	0,90	2,14	1,93 m²	0,39 m³
Folha - 82cm	0,90	2,14	1,93 m²	0,39 m³
Folha - 82cm	0,90	2,14	1,93 m²	0,39 m³
Folha - 82cm	0,90	2,14	1,93 m²	0,39 m³

Tabela de janela				
Tipo	Altura	Largura	Area Total	Volume Total
1.00 x 0.80m	0,80	1,00	0,80 m²	0,16 m³
1.00 x 0.80m	0,80	1,00	0,80 m²	0,16 m³
1.00 x 0.80m	0,80	1,00	0,80 m²	0,16 m³
1.00 x 0.80m	0,80	1,00	0,80 m²	0,16 m³
1.00 X 1.00m	1,00	1,00	1,00 m²	0,20 m³
1.00 X 1.00m	1,00	1,00	1,00 m²	0,20 m³
1.20 X 1.00m	1,00	1,20	1,20 m²	0,24 m³
2.00 x 1.00m	1,00	2,00	2,00 m²	0,40 m³

PROJETO ARQUITETÔNICO

PROJETO DE REFORMA

CLIENTE

Prefeitura da Estância Hidromineral de Lindoia

Esquadrias e portas

LOCAL DA OBRA

Rodoviaria de Lindoia

LUCIANO FRANCISCO DE GODOI LOPES:17819635843

Assinado de forma digital por LUCIANO FRANCISCO DE GODOI LOPES:17819635843

A105

Escala 1 : 100

Arquivo R2 - TH - RBL


JOSE LUPERCIO CAVENAG HI:102069 28807

Assinado de forma digital por JOSE LUPERCIO CAVENAGHI:10206928807 Dados: 2026.05.19 13:52:42 -03'00'


Emissão 05/05/2026

Autor do projeto: **José Lupércio Cavenaghi**


Nº ART: 2620261379382

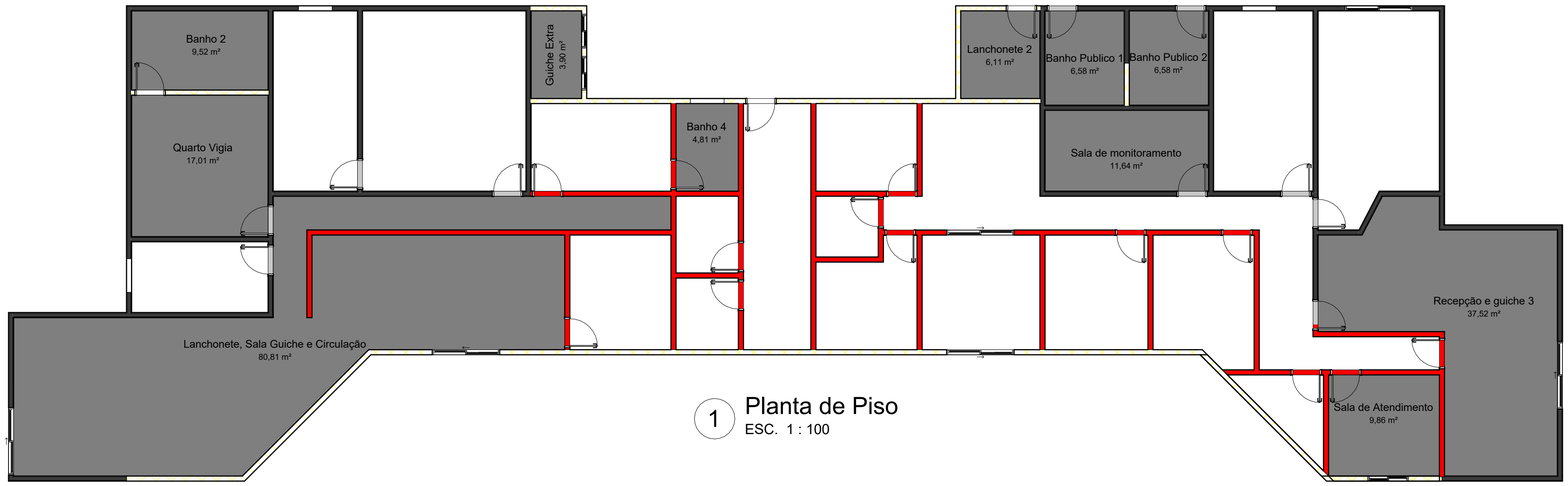

1 Planta de Piso
ESC. 1 : 100

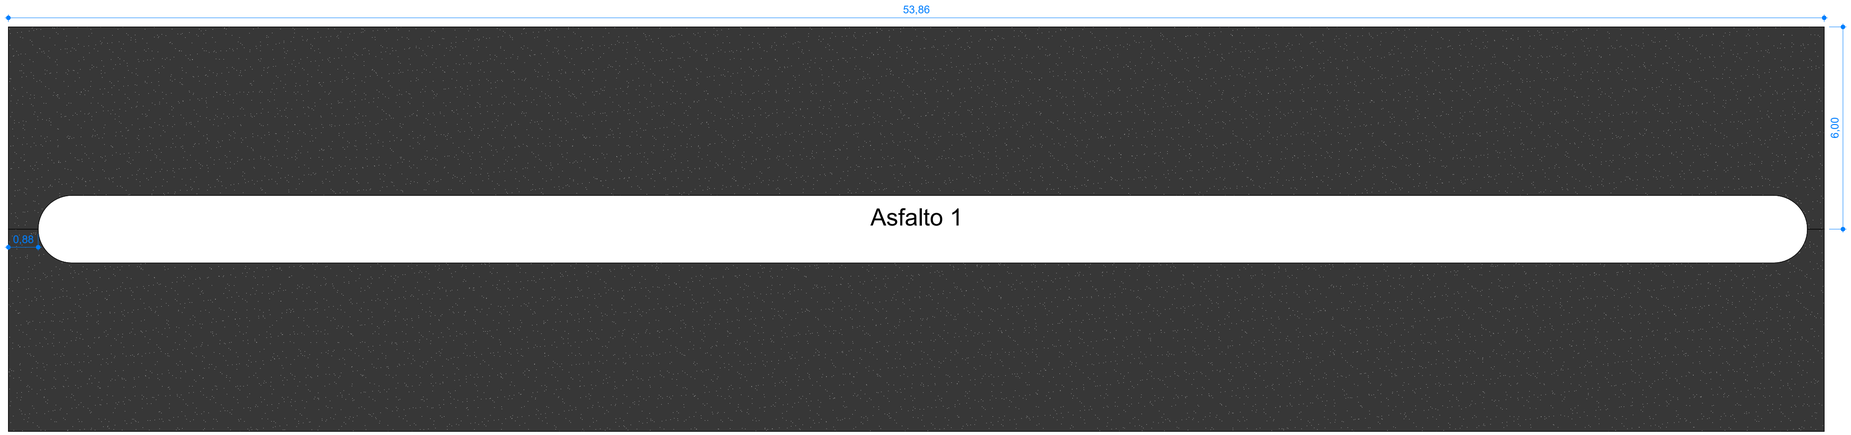

2 Planta Asfalto
ESC. 1 : 100

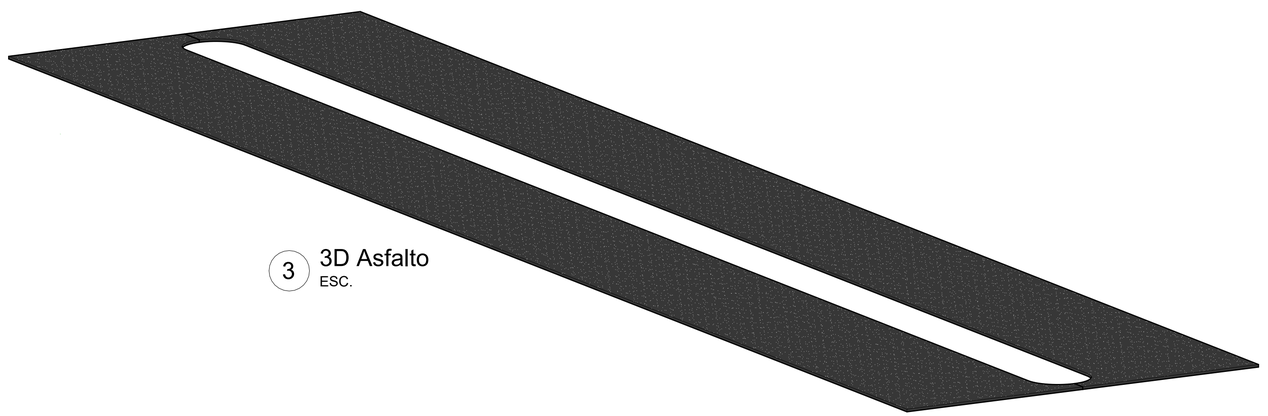

3 3D Asfalto
ESC.

Revestimento a executar	
F	Area

Revestimento a Executar	132,84 m²

Tabela de Asfalto		
Tipo	Área	Volume
Asfalto 1	271,13 m²	21,69 m³
Asfalto 2	271,13 m²	21,69 m³

Tabela de piso	
Tipo	Área
Piso Atendimento	9,86 m²
Piso Banheiro 2	9,52 m²
Piso Banheiro 4	4,81 m²
Piso Banheiro Publico 1	6,58 m²
Piso Banheiro Publico 2	6,58 m²
Piso Guiche Extra	3,90 m²
Piso Lanchonete	80,81 m²
Piso Lanchonete 2	6,11 m²
Piso Monitoramento	11,64 m²
Piso Quarto Vigia	17,01 m²
Piso Recepção e Guiche 3	37,52 m²

PROJETO ARQUITETÔNICO

PROJETO DE REFORMA

CLIENTE

Prefeitura da Estância Hidromineral de Lindoia

Piso e Asfalto

LOCAL DA OBRA

Rodoviaria de Lindoia

LUCIANO FRANCISCO DE GODOI LOPES:17819635843

Assinado de forma digital por LUCIANO FRANCISCO DE GODOI LOPES:17819635843

A106

Escala 1 : 100

Arquivo - TH - RBL

JOSE LUPERCIO CAVENAGHI:102069 28807

Assinado de forma digital por JOSE LUPERCIO CAVENAGHI:102069288 07 Dados: 2026.05.19 13:53:07 -03'00'

Emissão

Autor do projeto:
José Lupércio Cavenaghi

Nº ART: