

Responsável Técnico: PAULO HENRIQUE BARBOSA
Engenheiro Civil
Crea SP nº 5061346283

PREFEITURA MUNICIPAL DE PARIQUERA—AÇU


local RUA MÁXIMO BERTAZZONI E RUA LAUDENOR GOMES MIRANDA,
VILA CLEMENTINA.

escala SEM

área total
VIDE EM PLANTA

assunto
PAVIMENTAÇÃO URBANA E OBRAS COMPLEMENTARES

data: 29/07/2025 03/06 - Drenagem

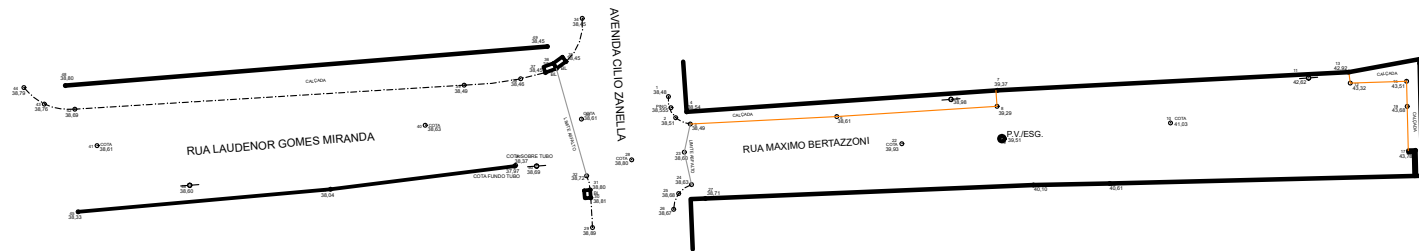

Responsável Técnico: PAULO HENRIQUE BARBOSA
Engenheiro Civil
Crea SP nº 5061346283

PREFEITURA MUNICIPAL DE PARIQUERA—AÇU

local RUA MÁXIMO BERTAZZONI E RUA LAUDENOR GOMES MIRANDA,
VILA CLEMENTINA.


assunto
PAVIMENTAÇÃO URBANA E OBRAS COMPLEMENTARES

escala
SEM


área total
VIDE EM PLANTA

data:
29/07/2025

folha:
02/06 - Levantamento

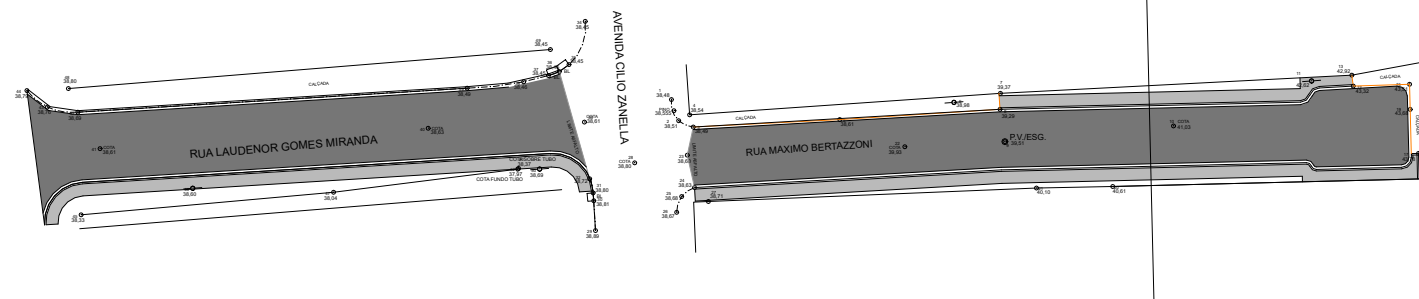

- CALÇADA RUA MÁXIMO BERTAZZONI (A EXECUTAR)

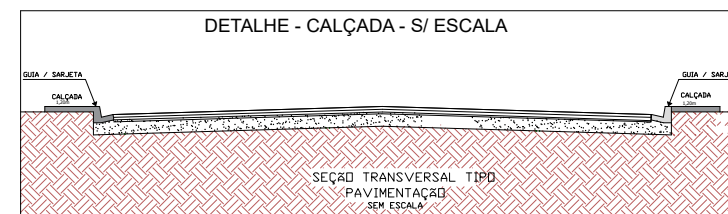

Responsável Técnico: PAULO HENRIQUE BARBOSA
Engenheiro Civil
Crea SP nº 5061346283

PREFEITURA MUNICIPAL DE PARIQUERA—AÇU

local RUA MÁXIMO BERTAZZONI E RUA LAUDENOR GOMES MIRANDA,
VILA CLEMENTINA.


assunto
PAVIMENTAÇÃO URBANA E OBRAS COMPLEMENTARES

escala
SEM


área total
VIDE EM PLANTA

data:
05/06 - Passeio

RUA MÁXIMO BERTAZZONI

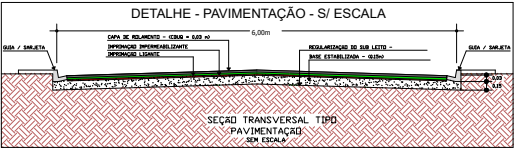

RUA MÁXIMO BERTAZZONI	area/estenda	esp.	TOTAL	UND.
GUIA E SARJETA EXTRUSADA	138,96	0	138,96	M
ABERTURA E PREPARO DE CAIXA	555,22		555,22	M2
REGULARIZAÇÃO DE SUB-LEITO	555,22		555,22	M2
BOCA DE LOBO DUPLA	0	—	0	UND.
BSTC Ø60		—		M
BSTC Ø40	0		0	M
CALÇADA L=1,20	108,36	L=1,20	130,03	M2
BASE DE BGS	555,22	0,15	83,28	M3
PINTURA IMPERMEABILIZANTE	416,26	—	416,26	M2
PINTURA LIGANTE	416,26		416,26	M2
CAMADA DE ROLAMENTO C/ CBUQ.	416,26	0,03	12,49	M3
LOMBADA	0		0	UND.
RAMPA DE ACESSIBILIDADE	02		02	UND.
PINTURA DE FAIXA DE PEDESTRE	14,00		14,00	M2
PLACA DE REGULAÇÃO	4,00		4,00	UND.
PLACA DE IDENTIFICAÇÃO DE RUA	2		2	UND.
POSTE METALICO 2" 1/2 X 3,50	5	—	5	UND.
PESCOÇO DE PV (SABESP)	0	—	0	UND.
SARJETÃO		—		M.

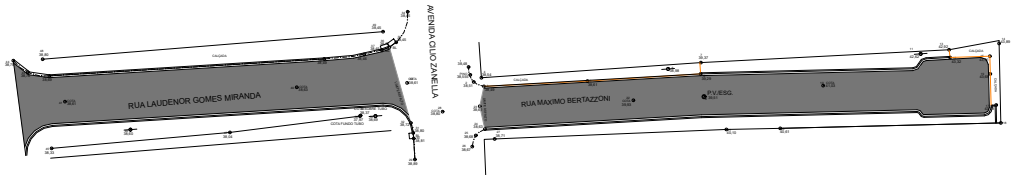





RUA LAUDENOR GOMES MIRANDA	area/estenda	esp.	TOTAL	UND.
GUIA E SARJETA EXTRUSADA	59,26	0	59,26	M
ABERTURA E PREPARO DE CAIXA	419,74		419,74	M2
REGULARIZAÇÃO DE SUB-LEITO	419,74		419,74	M2
BOCA DE LOBO DUPLA	1	—		UND.
BSTC Ø60	65,00	—	65,00	M
BSTC Ø40	6,00		6,00	M
CALÇADA L=1,20	59,26	L=1,20	71,11	M2
BASE DE BGS	419,74	0,15	62,96	M3
PINTURA IMPERMEABILIZANTE	360,48	—	360,48	M2
PINTURA LIGANTE	360,48		360,48	M2
CAMADA DE ROLAMENTO C/ CBUQ.	360,48	0,03	10,81	M3
LOMBADA	0		0	UND.
RAMPA DE ACESSIBILIDADE	2		2	UND.
PINTURA DE FAIXA DE PEDESTRE	12,00		12,00	M2
PLACA DE REGULAÇÃO	4,00		4,00	UND.
PLACA DE IDENTIFICAÇÃO DE RUA	2		2	UND.
POSTE METALICO 2" 1/2 X 3,50	5	—	5	UND.
PESCOÇO DE PV (SABESP)	0	—	0	UND.
SARJETÃO		—		M.

[Handwritten signature]

Responsável Técnico: PAULO HENRIQUE BARBOSA
Engenheiro Civil
Crea SP nº 5061346283

PREFEITURA MUNICIPAL DE PARIQUERA—AÇU

local	RUA MÁXIMO BERTAZZONI E RUA LAUDENOR GOMES MIRANDA, VILA CLEMENTINA.	assunto	PAVIMENTAÇÃO URBANA E OBRAS COMPLEMENTARES
escala	SEM	data:	29/07/2025
	área total	folha:	04/06 - Pavimentação
	VIDE EM PLANTA		

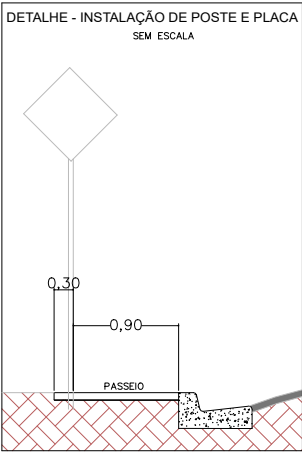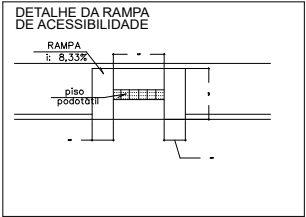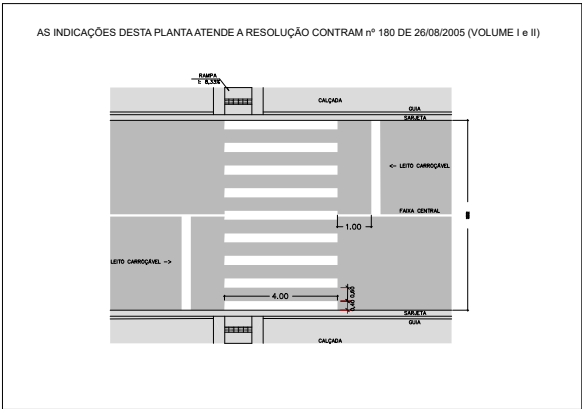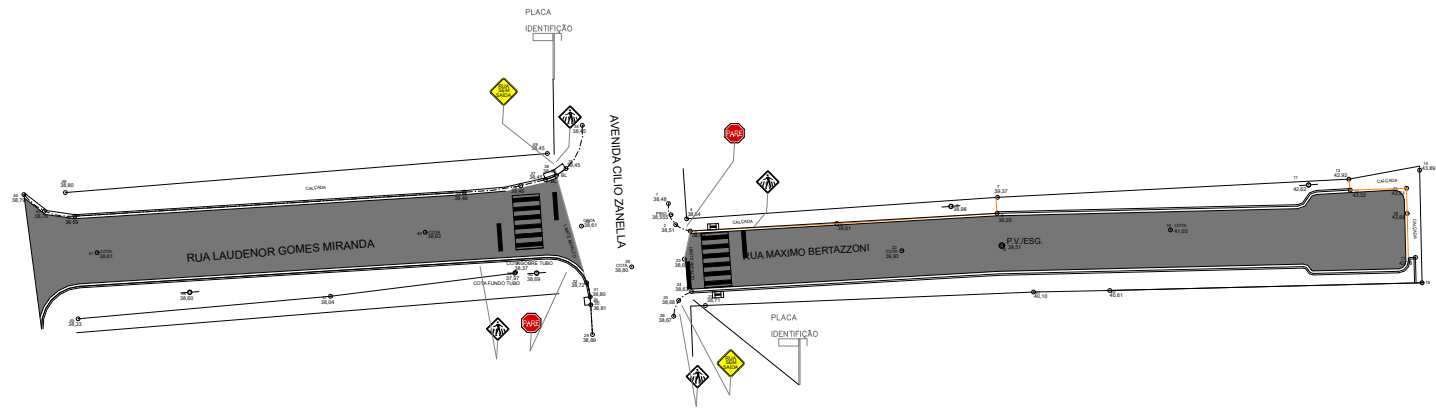

Handwritten signature of Paulo Henrique Barbosa

Responsável Técnico: PAULO HENRIQUE BARBOSA
Engenheiro Civil
Crea SP nº 5061346283

PREFEITURA MUNICIPAL DE PARIQUERA—AÇU

local	RUA MÁXIMO BERTAZZONI E RUA LAUDENOR GOMES MIRANDA, VILA CLEMENTINA.	assunto	PAVIMENTAÇÃO URBANA E OBRAS COMPLEMENTARES
escala	SEM	data:	29/07/2025
área total	VIDE EM PLANTA	folha:	06/06 - Sinalização