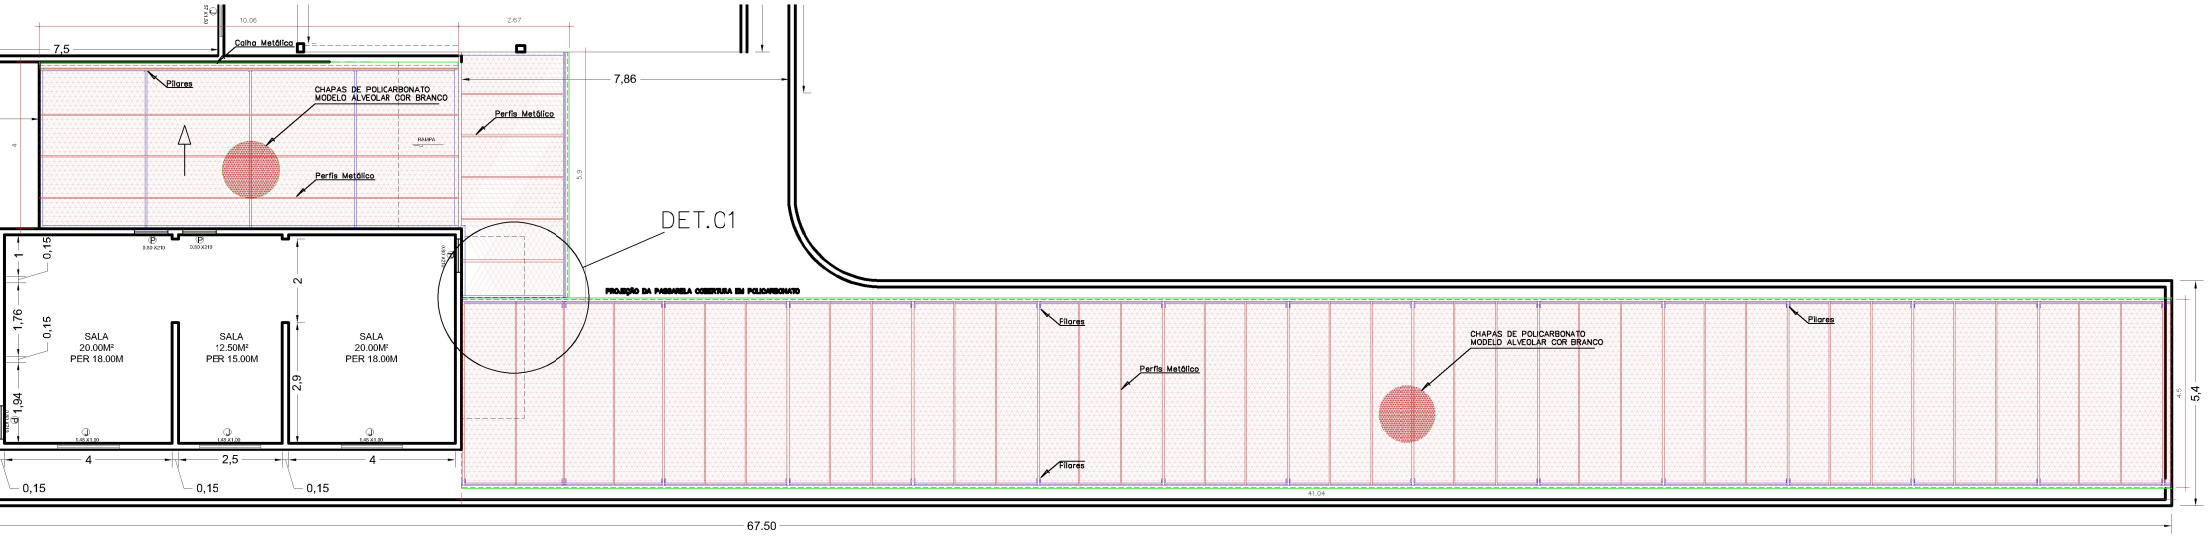

10.06
2.67
7,5
Calha Metálica
7,86
Pilares
CHAPAS DE POLICARBONATO
MODELO ALVEOLAR COR BRANCO
Perfis Metálico
Perfis Metálico
DET.C1
PROJEÇÃO DA PASSARELA COBERTURA EM POLICARBONATO
0,15
1
1,76
0,15
1,94
SALA
20.00M²
PER 18.00M
SALA
12.50M²
PER 15.00M
SALA
20.00M²
PER 18.00M
2
2,9
4
2,5
4
0,15
0,15
0,15
Pilares
Perfis Metálico
Pilares
CHAPAS DE POLICARBONATO
MODELO ALVEOLAR COR BRANCO
Pilares
41.04
5,4
67.50