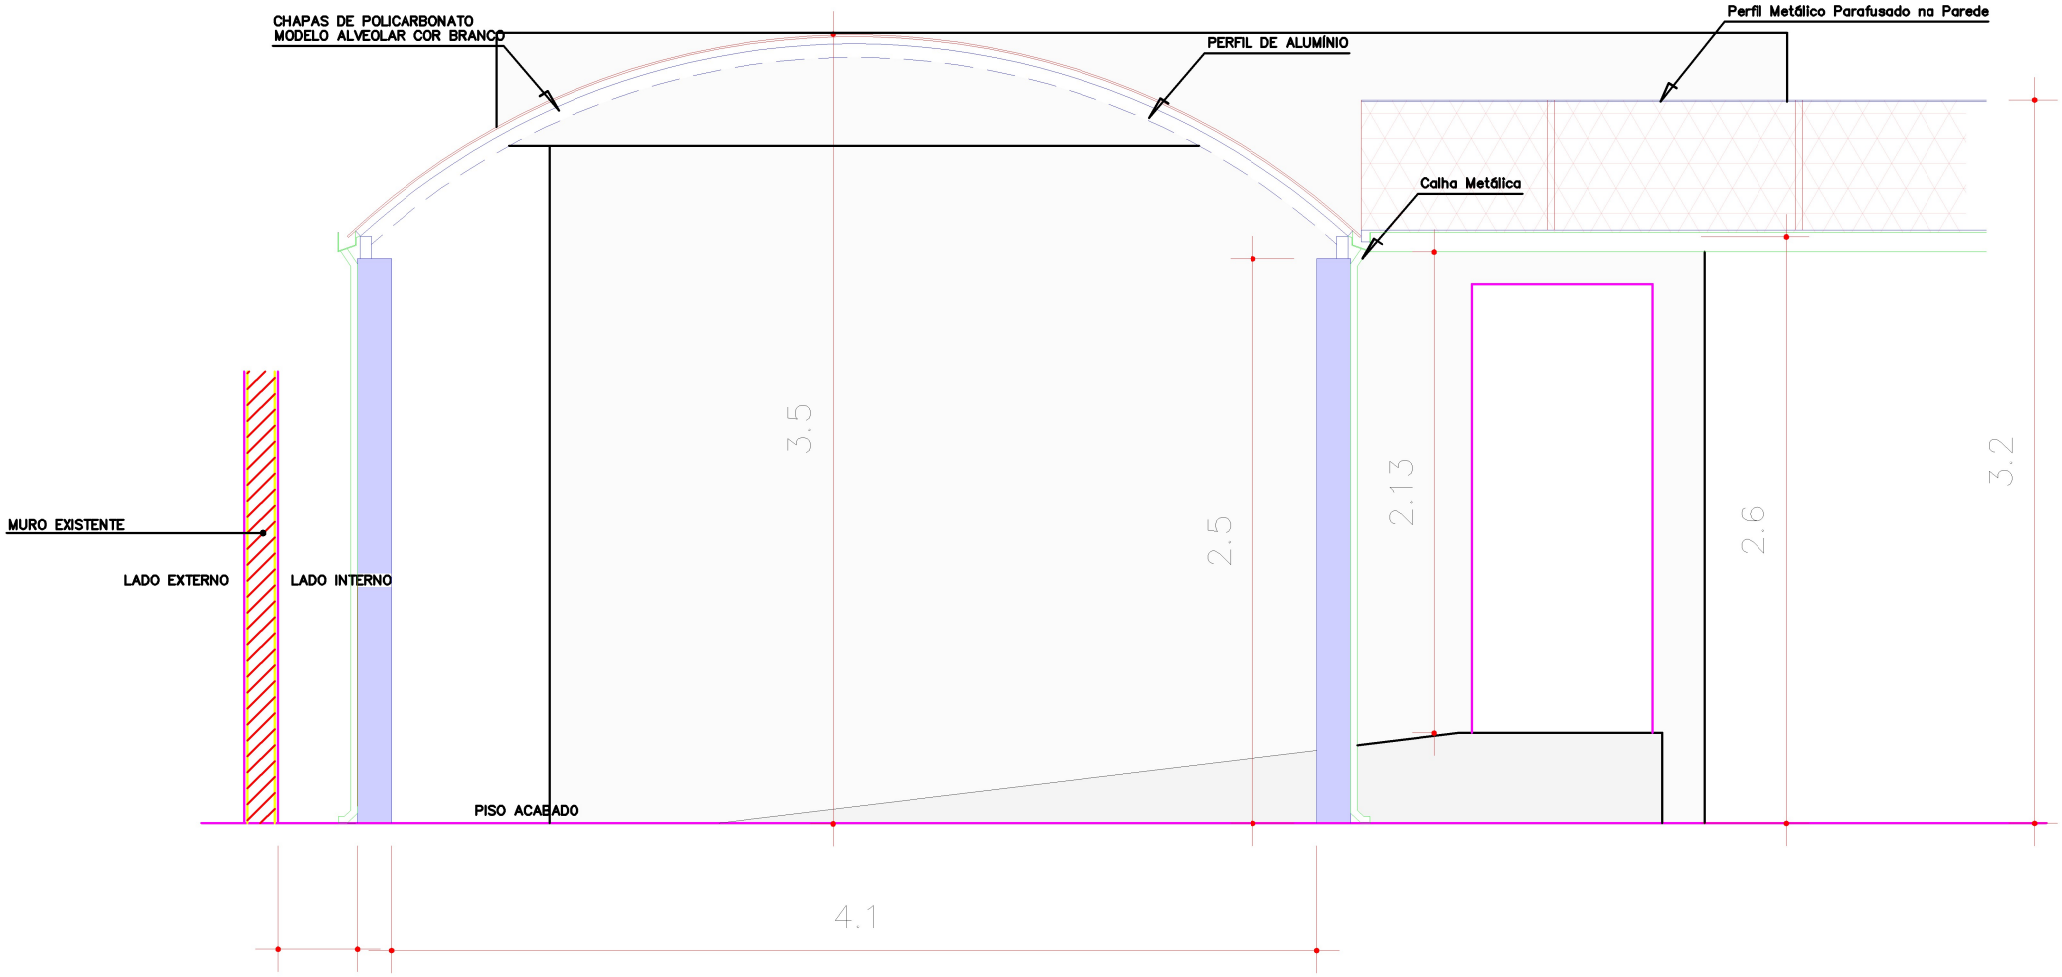


.35

01 Detalhe
ESC. 1:100

– A CHAPA SERÁ EM POLICARBONADO MODELO ALVEOLAR LEXAN THERMO CLEAR NA COR OPAL–BRANCO

– OS PERFIS METÁLICOS DEVERÃO SER TRATADOS COM PRODUTO ANTI–CORROSÃO E PINTURA COM ESMALTE SINTÉTICO

– DEVERÁ SER PEDIDO A TODAS AS FIRMAS CONCORENTES PARA EXECUÇÃO DA COBERTURA, QUE APRESENTE UM PROJETO DE CALCULO DA ESTRUTURA.