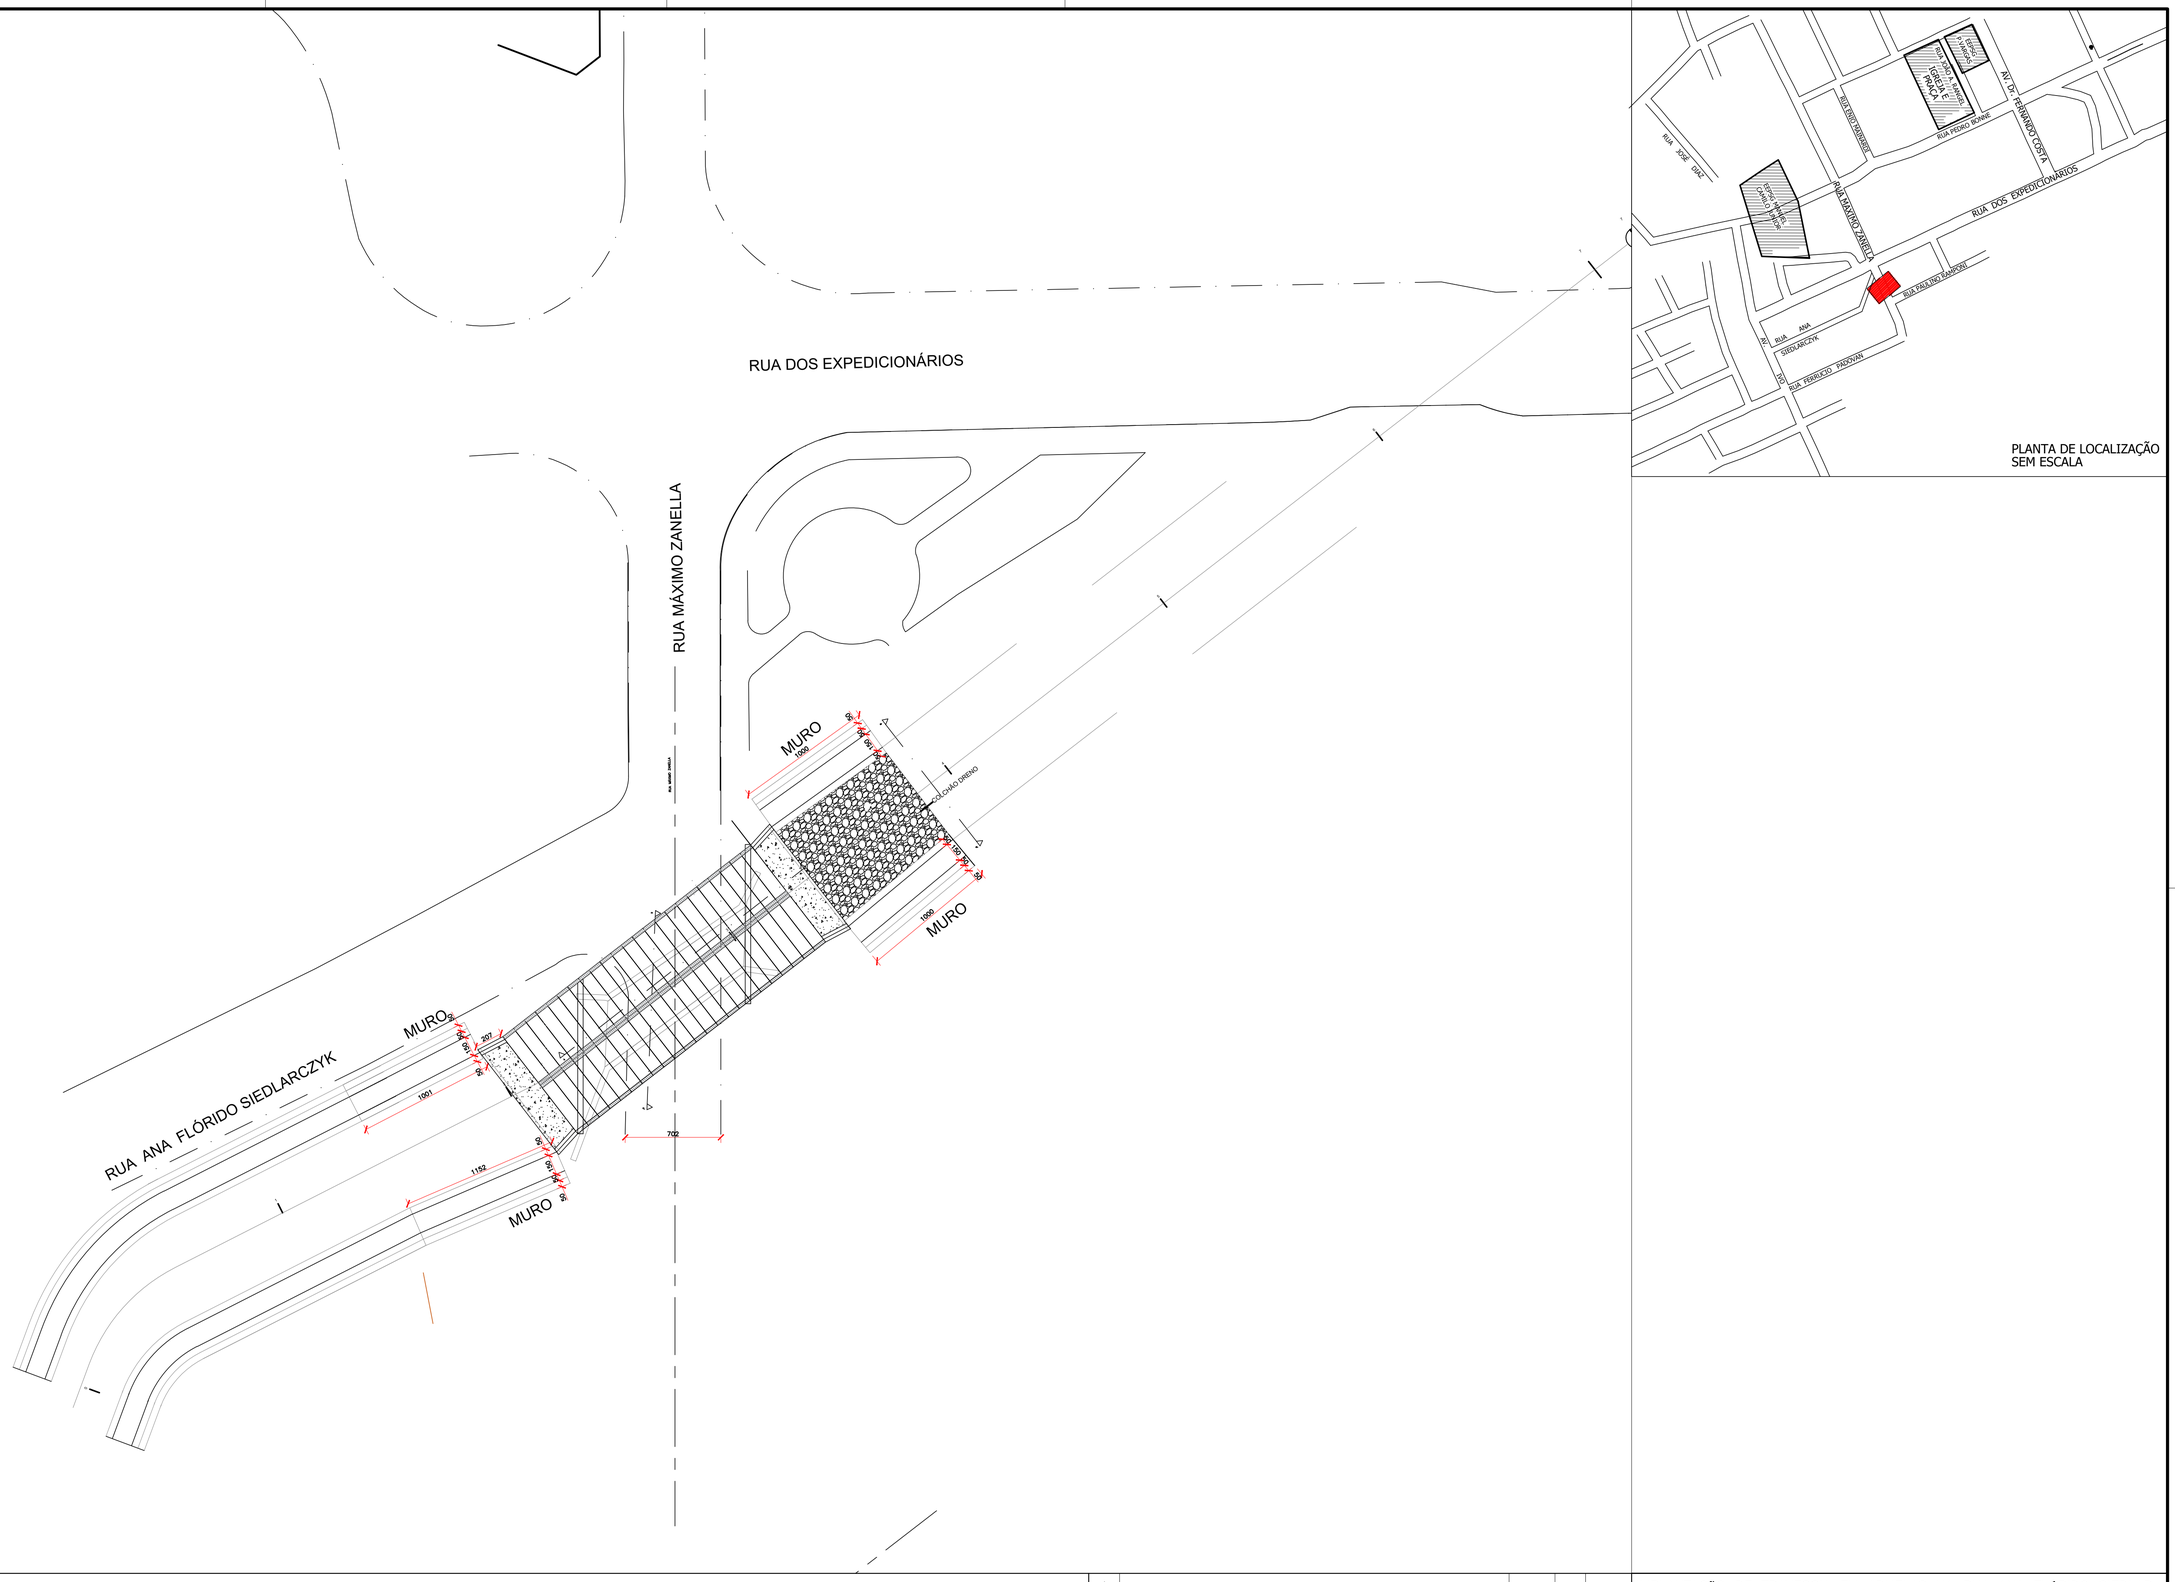


LEGENDA

Documento assinado digitalmente
gov.br
PAULO HENRIQUE BARBOSA
Data: 23/03/2026 11:02:22-0300
Verifique em https://validar.iti.gov.br

Nº	DESCRIÇÃO DAS REVISÕES	DATA	NOME	APROV.
9				
8				
7				
6				
5				
4				
3	Revisão de projeto	NOV/25	VF	EJF
2	Revisão de projeto	OUT/25	VF	EJF
1	Revisão de projeto após solicitação da Defesa civil	SET/25	VF	EJF
0	Versão inicial	AGO/25	VF	EJF

IMPLANTAÇÃO DE TRAVESSIA EM ADUELAS NA RUA ANA FLÓRIDO SIEDLARCZYK E RUA MÁXIMO ZANELLA NO MUNICÍPIO DE PARIQUERA-AÇU/ SP

PROJETO BÁSICO DE ENGENHARIA
IMPLANTAÇÃO

APROVADO PREFEITURA


PRANCHA Nº
01/03

RESP. TECNICO	EDU JOSÉ FRANCO	ENG. CIVIL	CREA 25.802 D/PR	ELABORAÇÃO
AUTOR	EDU JOSÉ FRANCO	ENG. CIVIL	CREA 25.802 D/PR	FUPEF
COAUTOR	ALLAN KEIJI M. PEDROSO	ENG. CIVIL	CREA 5070877207 D/SP	

ARQUIVO DIGITAL
PA-TR_MZ-E01-01_R2


ESCALA IND. | REVISÃO Nº 02 | DATA AGO25

FORMATO A1 (841x594mm)

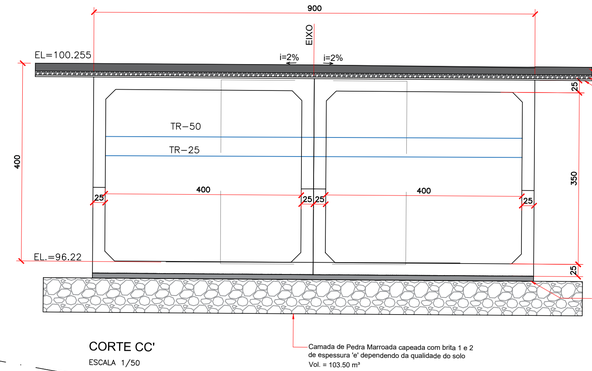

CORTE CC'

ESCALA 1/50

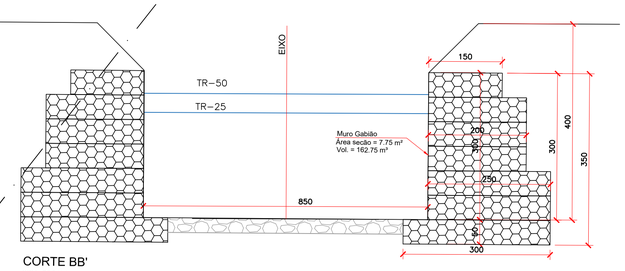

CORTE BB'

SEM ESCALA

PLANTA

ESCALA 1/50

CORTE AA'

ESCALA 1/50

gov.br Documento assinado digitalmente
PAULO HENRIQUE BARBOSA
Data: 21/03/2026 11:02:22-0300
Verifique em https://validar.iti.gov.br

LEGENDA

Nº	DESCRIÇÃO DAS REVISÕES	DATA	NOME	APROV.
9				
8				
7				
6				
5	Revisão de projeto	FEV/26	VF	EJF
4	Revisão de projeto	NOV/25	VF	EJF
3	Revisão de projeto	OUT/25	VF	EJF
2	Revisão de projeto	SET/25	VF	EJF
1	Revisão de projeto após solicitaçao da Defesa civil	SET/25	VF	EJF
0	Versão inicial	AGO/25	VF	EJF

IMPLANTAÇÃO DE TRAVESSIA EM ADUELAS NA RUA ANA FLÓRIDO SIEDLARCZYK E RUA MÁXIMO ZANELLA NO MUNICÍPIO DE PARIQUERA-AÇU/ SP

PROJETO BÁSICO DE ENGENHARIA

APROVADO PREFEITURA

PRANCHA Nº 02/03

PLANTA, PERFIL, CORTE AA' E DETALHE MURO


RESP. TECNICO	EDU JOSÉ FRANCO	ENG. CIVIL	CREA 25.802 D/PR
AUTOR	EDU JOSÉ FRANCO	ENG. CIVIL	CREA 25.802 D/PR
COAUTOR	ALLAN KEIJI M. PEDROSO	ENG. CIVIL	CREA 5070877207 D/SP

ELABORAÇÃO FUPEF

ARQUIVO DIGITAL PA-TR-MZ-E01-02_R5

ESCALA IND. | REVISÃO Nº 03 | DATA AGO/25

FORMATO A1 (841x594mm)

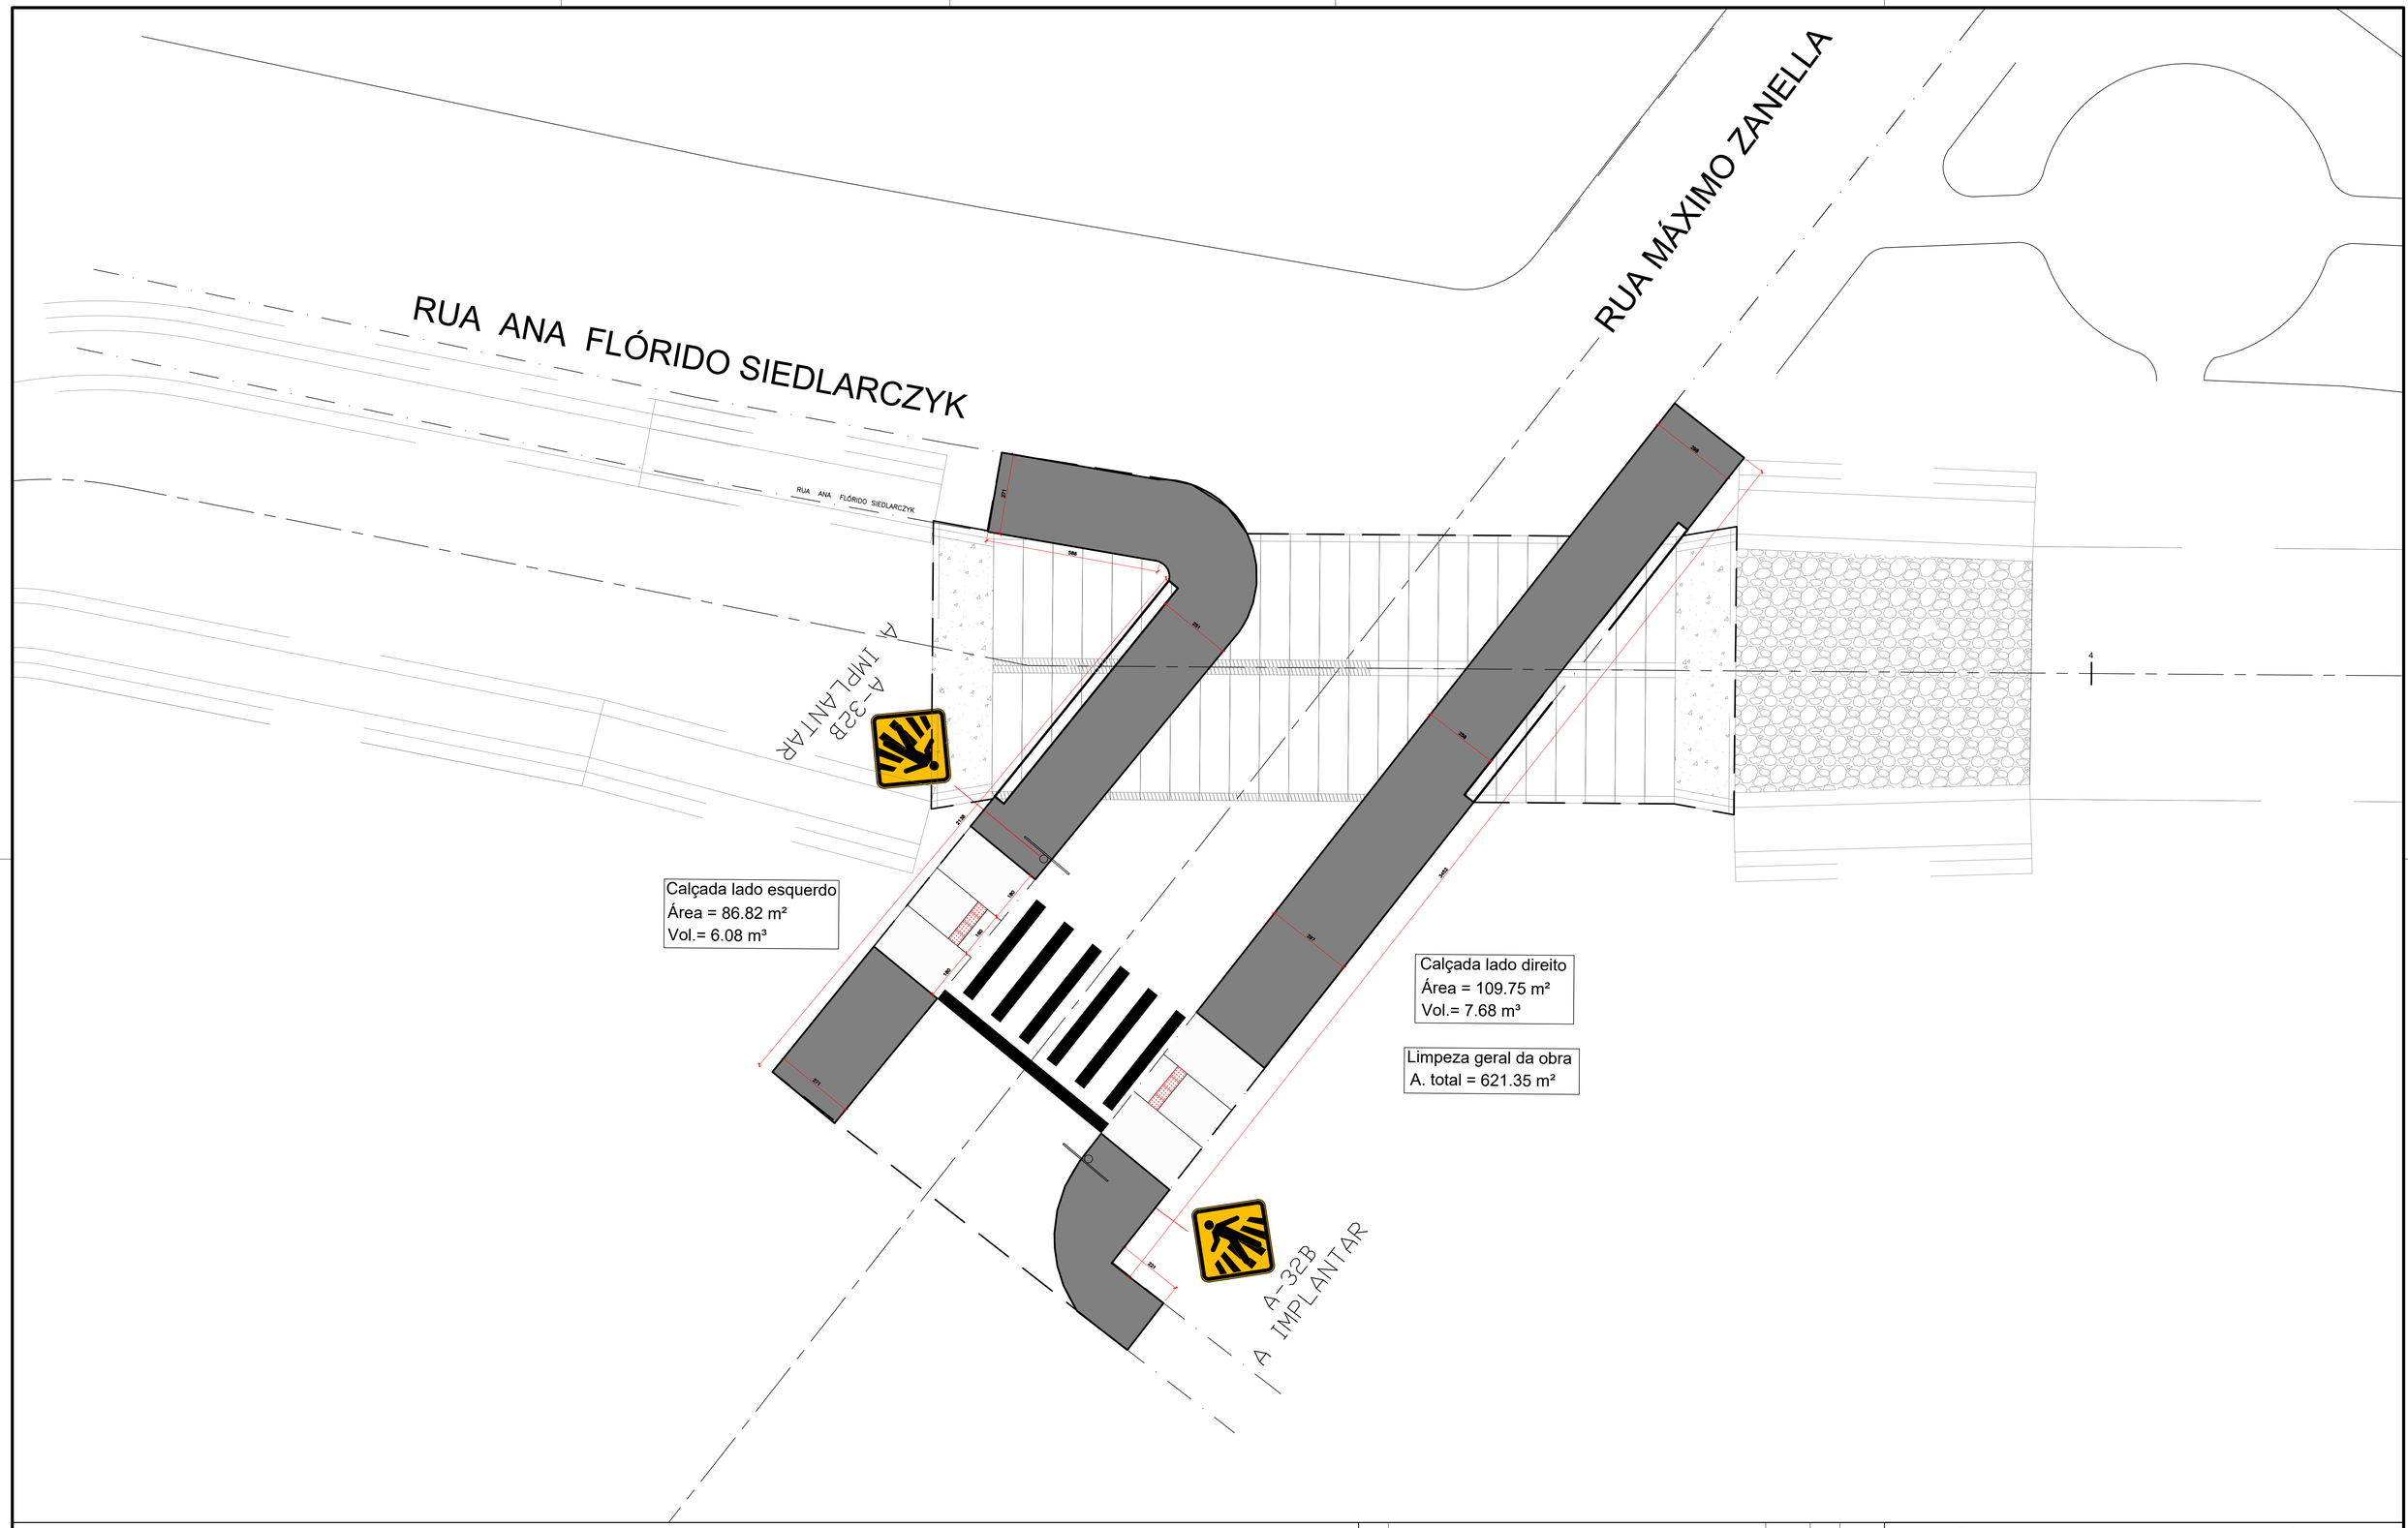

LEGENDA

Nº	DESCRIÇÃO DAS REVISÕES	DATA	NOME	APROV.
9				
8				
7				
6				
5				
4				
3				
2	Revisão de projeto	FEV/26	VF	EJF
1	Revisão de projeto	NOV/25	VF	EJF
0	Versão inicial	OUT/25	VF	EJF

gov.br Documento assinado digitalmente
PAULO HENRIQUE BARBOSA
Data: 23/03/2026 11:02:22-0300
Verifique em https://validar.iti.gov.br

IMPLANTAÇÃO DE TRAVESSIA EM ADUELAS NA RUA ANA FLÓRIDO SIEDLARCZYK E RUA MÁXIMO ZANELLA NO MUNICÍPIO DE PARIQUERA-AÇU/ SP

PROJETO BÁSICO DE ENGENHARIA

CALÇAMENTO E ACESSIBILIDADE

APROVADO PREFEITURA


PRANCHA Nº 03/03

RESP. TECNICO	EDU JOSÉ FRANCO	ENG. CIVIL	CREA 25.802 D/PR	ELABORAÇÃO
AUTOR	EDU JOSÉ FRANCO	ENG. CIVIL	CREA 25.802 D/PR	FUPEF
COAUTOR	ALLAN KEIJI M. PEDROSO	ENG. CIVIL	CREA 5070877207 D/SP	


ARQUIVO DIGITAL PA-TR-MZ-E01-03_R2

ESCALA IND. | REVISÃO Nº 00 | DATA OUT/25


FORMATO A1 (841x594mm)

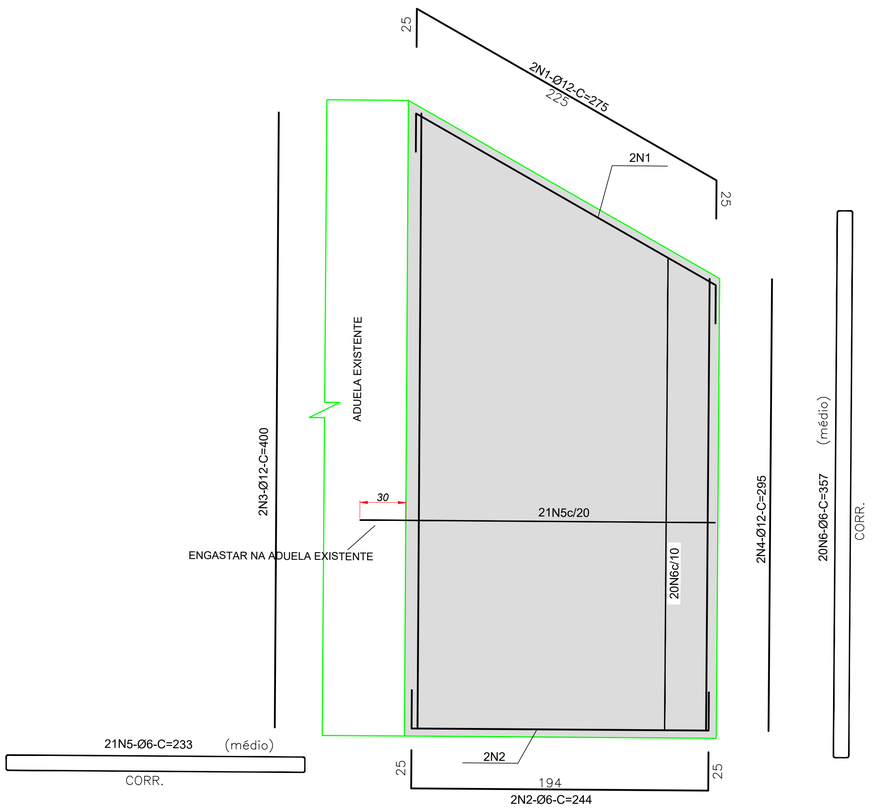

ELEVAÇÃO 1

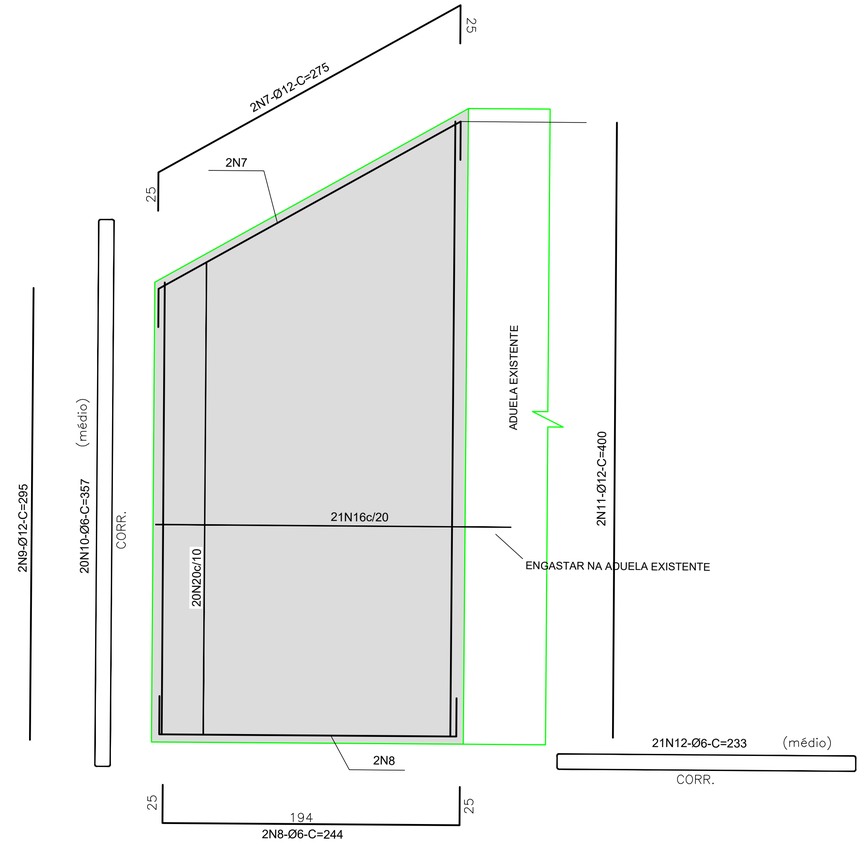

ELEVAÇÃO 2

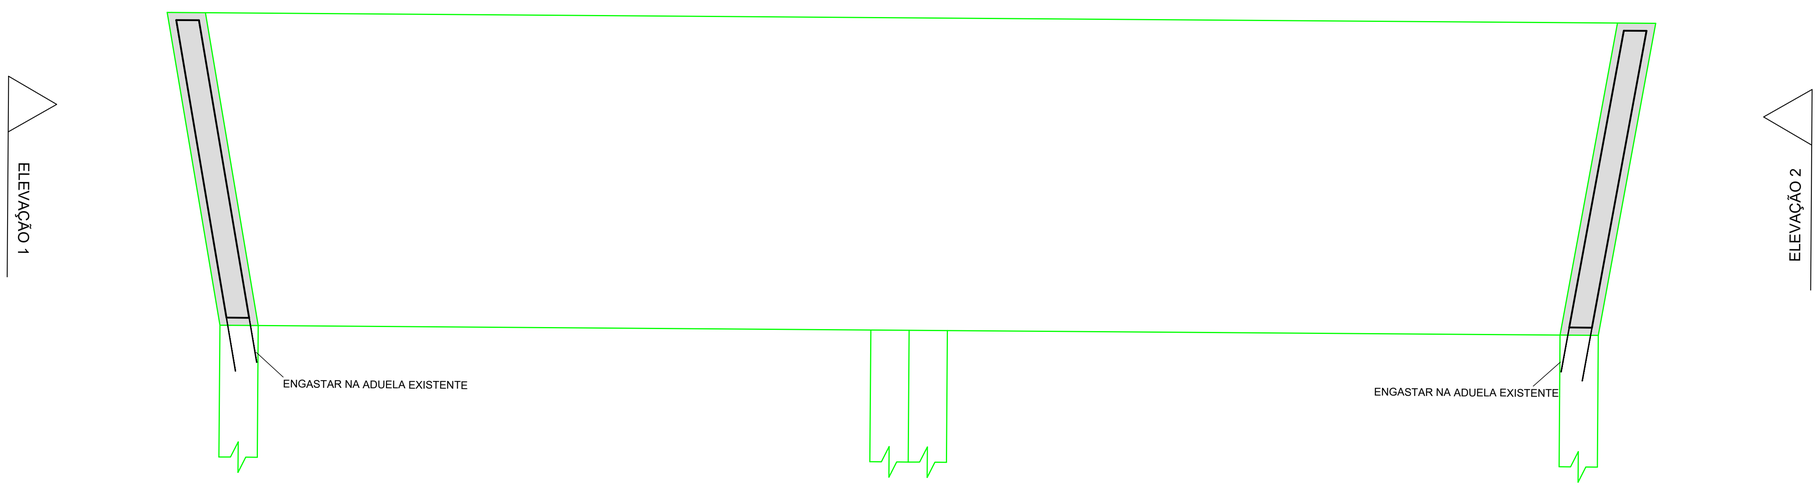

LEGENDA

gov.br Documento assinado digitalmente
PAULO HENRIQUE BARBOSA
Data: 23/03/2026 11:02:22-0300
Verifique em https://validar.iti.gov.br

Nº	DESCRIÇÃO DAS REVISÕES	DATA	NOME	APROV.
9				
8				
7				
6				
5				
4				
3				
2				
1	Revisão de projeto	NOV/25	VF	EJF
0	Versão inicial	OUT/25	VF	EJF

IMPLANTAÇÃO DE TRAVESSIA EM ADUELAS NA RUA ANA FLÓRIDO SIEDLAR–CZYK E RUA MÁXIMO ZANELLA NO MUNICÍPIO DE PARIQUERA–AÇU/ SP

PROJETO BÁSICO DE ENGENHARIA — APROVADO PREFEITURA — PRANCHA Nº

CALÇAMENTO E ACESSIBILIDADE — 03/03

RESP. TECNICO	EDU JOSÉ FRANCO	ENG. CIVIL	CREA 25.802 D/PR	ELABORAÇÃO
AUTOR	EDU JOSÉ FRANCO	ENG. CIVIL	CREA 25.802 D/PR	FUPEF
COAUTOR	ALLAN KEIJI M. PEDROSO	ENG. CIVIL	CREA 5070877207 D/SP	

ARQUIVO DIGITAL: PA-TR-MZ-E01-03_R1 — ESCALA: IND. — REVISÃO Nº: 00 — DATA: OUT/25

FORMATO A1 (841x594mm)

Anotação de Responsabilidade Técnica - ART
Lei nº 6.496, de 7 de dezembro de 1977

CREA-PR

Conselho Regional de Engenharia e Agronomia do Paraná

ART de Obra ou Serviço
1720260355686

1. Responsável Técnico

EDU JOSE FRANCO

Título profissional: **ENGENHEIRO CIVIL**

RNP: **1702112667**

Carteira: **PR-25802/D**

2. Dados do Contrato

Contratante: **PREFEITURA MUNICIPAL DE PARIQUERA-AÇU** CNPJ: **45.685.120/0001-08**

RUA XV DE NOVEMBRO, 686
CENTRO - PARIQUERA-ACU/SP 11930-000

Contrato: (Sem número) Celebrado em: 21/01/2026

Valor: R$ 5.000,00 Tipo de contratante: Pessoa Jurídica (Direito Público) brasileira

3. Dados da Obra/Serviço

RUA MÁXIMO ZANELLA, 208
PONTE SOBRE O RIO TURVO CENTRO - PARIQUERA-ACU/SP 11930-000

Data de Início: 01/02/2026 **Previsão de término:** 31/03/2026 **Coordenadas Geográficas:** -24,718608 x -47,882213

Finalidade: Infra-estrutura

Proprietário: PREFEITURA MUNICIPAL DE PARIQUERA-AÇU CNPJ: **45.685.120/0001-08**

4. Atividade Técnica

	Quantidade	Unidade
[Projeto] *de pontes*	23,00	METRO
[Elaboração de orçamento] *de pontes*	23,00	METRO
[Estudo] *de caracterização hidrológica*	5,52	KM2

Após a conclusão das atividades técnicas o profissional deverá proceder a baixa desta ART

5. Observações

Transposição com Galeria Pré-moldada BDCC 400x350x2300. Orçamento de R$ 1.564.645,88 data base 12/2025

7. Assinaturas

Declaro serem verdadeiras as informações registradas nesta Anotação de Responsabilidade Técnica.

Documento assinado eletronicamente por EDU JOSE FRANCO, registro Crea-PR PR-25802/D, na área restrita do profissional com uso de login e senha, na data 21/01/2026 e hora 10h28.

ASSINADO DIGITALMENTE
WAGNER BENTO DA COSTA
A conformidade com a assinatura pode ser verificada em: https://serpro.gov.br/assinador-digital
Serpro

PREFEITURA MUNICIPAL DE PARIQUERA-AÇU - CNPJ: 45.685.120/0001-08

8. Informações

- A ART é válida somente quando quitada, conforme informações no rodapé deste formulário ou conferência no site www.crea-pr.org.br.

- A autenticidade deste documento pode ser verificada no site www.crea-pr.org.br ou www.confea.org.br

- A guarda da via assinada da ART será de responsabilidade do profissional e do contratante com o objetivo de documentar o vínculo contratual.

Acesso nosso site www.crea-pr.org.br
Central de atendimento: 0800 041 0067

CREA-PR Conselho Regional de Engenharia e Agronomia do Paraná

Valor da ART: R$ 108,39 **Registrada em : 21/01/2026** **Valor Pago: R$ 108,39**