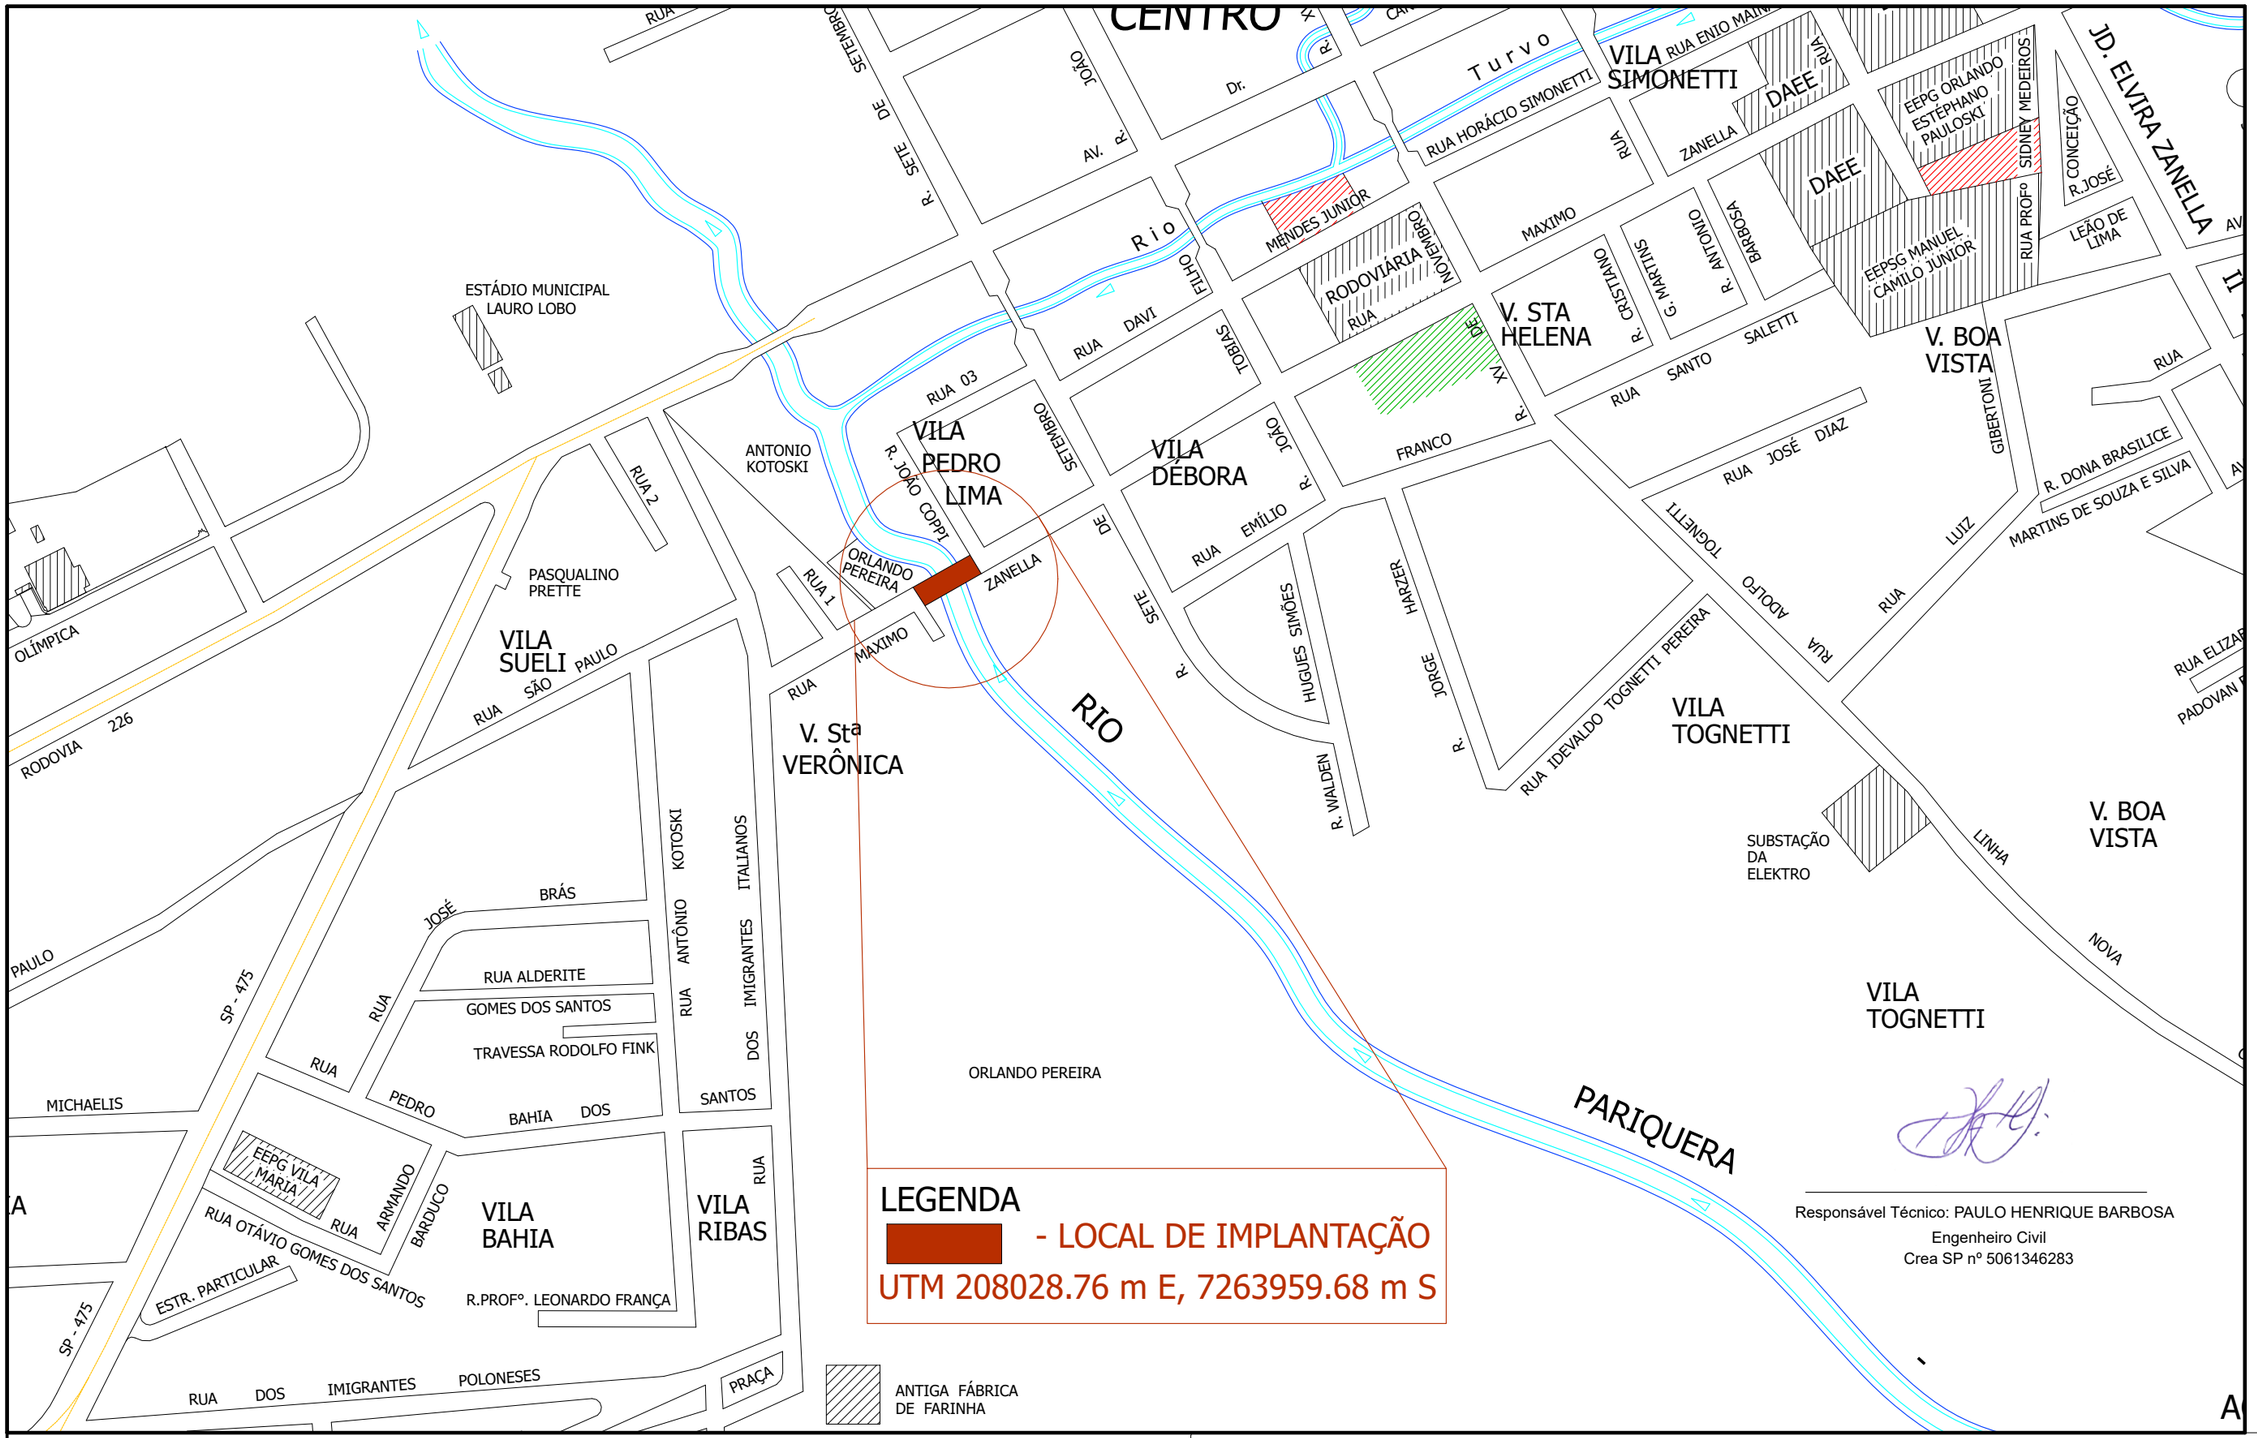


LEGENDA

- LOCAL DE IMPLANTAÇÃO

UTM 208028.76 m E, 7263959.68 m S

Responsável Técnico: PAULO HENRIQUE BARBOSA
Engenheiro Civil
Crea SP nº 5061346283

PREFEITURA MUNICIPAL DE PARIQUERA–AÇU

local: Rua Máximo Zanella - Vila Débora entre Rua Imigrantes Italianos.		assunto: Implantação de Ponte na Rua Máximo Zanella, Vila Débora.	
escala: SEM	área total:	data: 04/06/2026	folha: Localização