
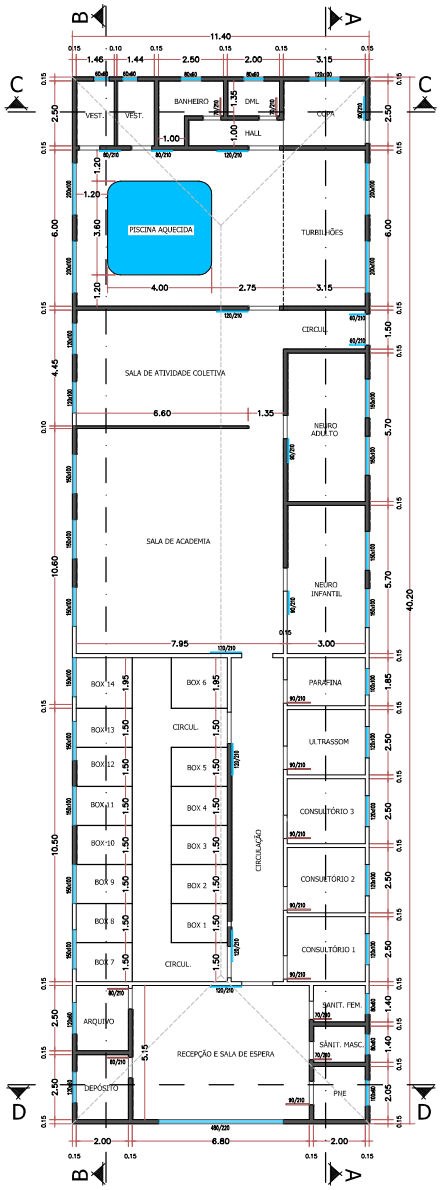


PLANTA BAIXA


ÁREA=458,28 m2

ESCALA 1:100

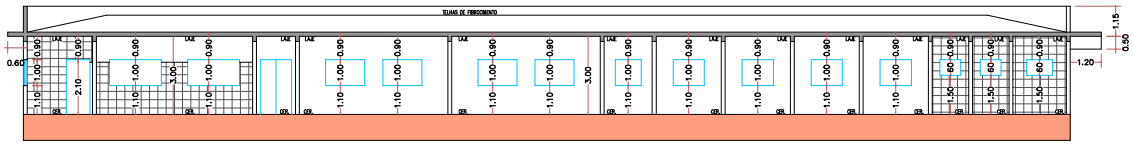


CORTE A-A

ESCALA 1:100

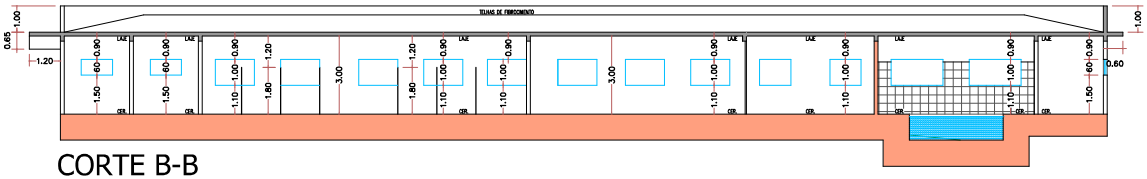


CORTE B-B

ESCALA 1:100

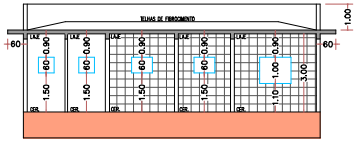


CORTE C-C

ESCALA 1:100

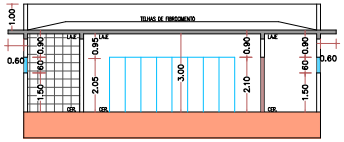


CORTE D-D

ESCALA 1:100

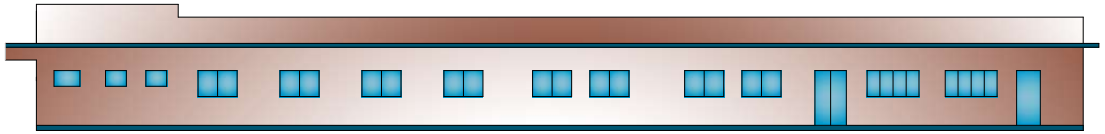


VISTA LATERAL

ESCALA 1:100

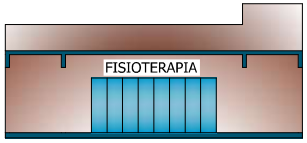

FACHADA PRINCIPAL

ESCALA 1:100

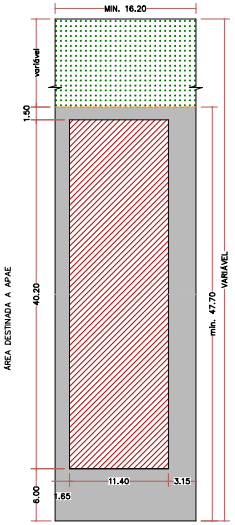

IMPLANTAÇÃO

PROJETO ARQUITETÔNICO

F.ÚNICA

OBJETO:
CONSTRUÇÃO DE UM CENTRO DE FISIOTERAPIA

PROPRIETÁRIA:
PREFEITURA MUNICIPAL DE PARIQUERA-AÇU

LOCAL
RUA MÁXIMO ZANELLA

BAIRRO
VILA DÉBORA

MUNICÍPIO
PARIQUERA-AÇU

ESTADO
SP

ESCALA 1:100

SITUAÇÃO S/ESCALA



DECLARO QUE A APROVAÇÃO DO PROJETO POR PARTE DA PREFEITURA NÃO IMPLICA NO RECONHECIMENTO DO DIREITO DE PROPRIEDADE DO TERRENO.

PROPRIETÁRIA
PREFEITURA MUNICIPAL DE PARIQUERA-AÇU

ÁREAS

DO TERRENO MIN.=.....694,17 m2

DA CONSTRUÇÃO=.....458,28 m2

ENGº RESPONSÁVEL
PAULO HENRIQUE BARBOSA
CREA 5061346283