

CORTE A - A COBERTURA EXISTENTE
ESCALA: 1:50

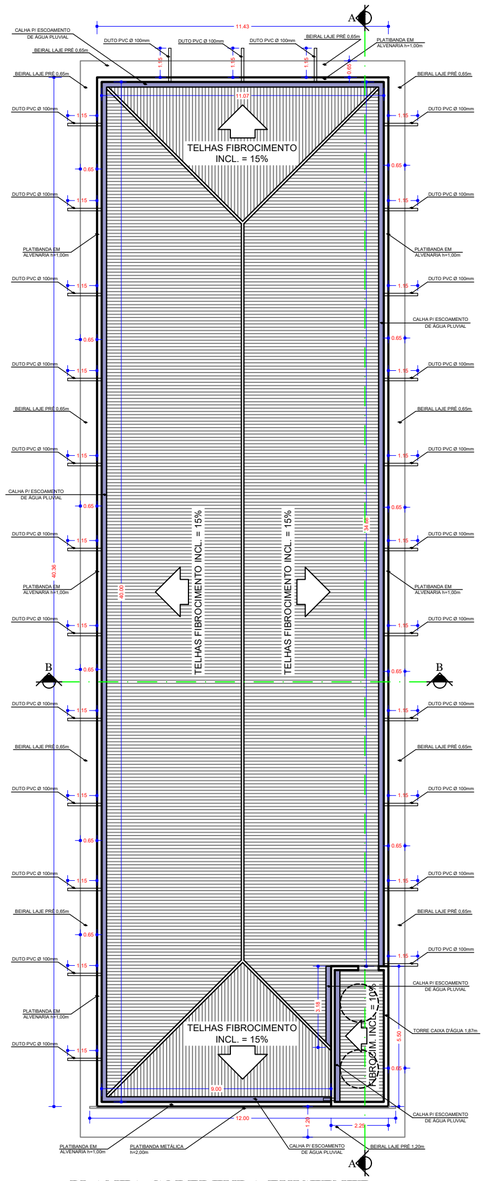

PLANTA COBERTURA EXISTENTE
ESCALA: 1:100

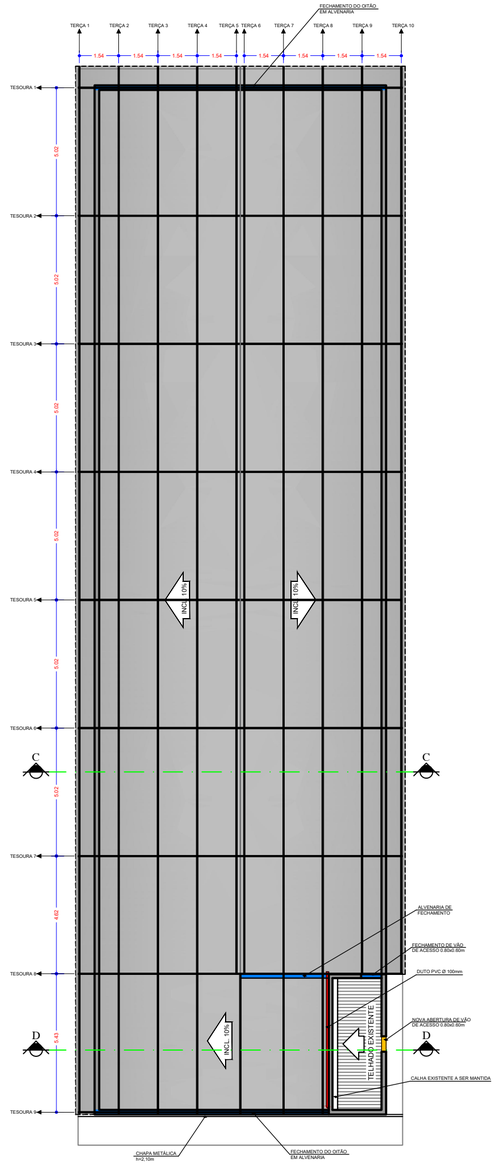

PLANTA COBERTURA A SER CONSTRUÍDA
ESCALA: 1:100

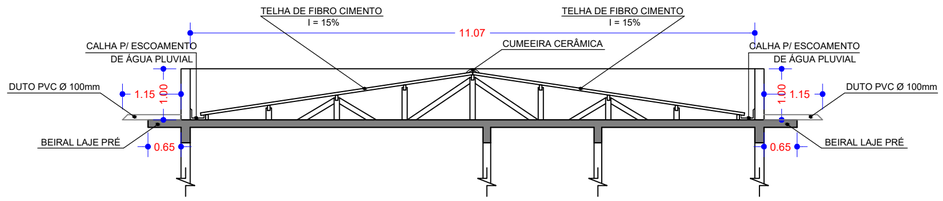

CORTE B - B COBERTURA EXISTENTE
ESCALA: 1:50

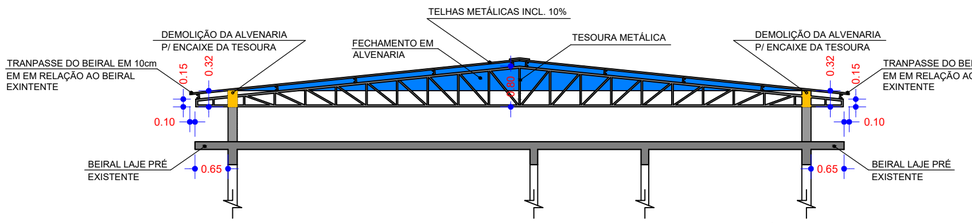

CORTE C-C COM DETALHE TESOURAS 1 A 8 A SER CONSTRUÍDAS
ESCALA: 1:50

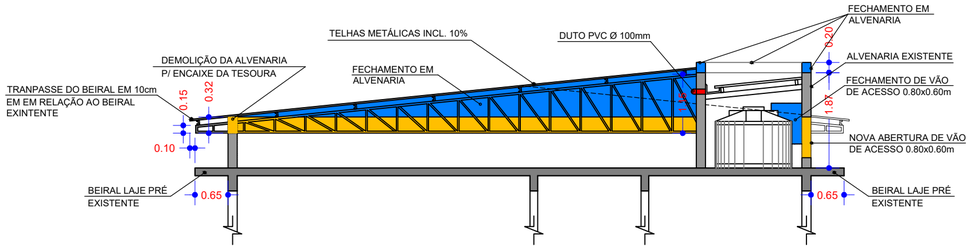

CORTE D-D COM DETALHE DA TESOURA 9 A SER CONSTRUÍDA
ESCALA: 1:50

Resp. Técnico: Engº Civil - Rafael Oliveira da Silva

OLIVEIRA ENGENHARIA LTDA

Obra: SUBSTITUIÇÃO DO TELHADO DO CENTRO DE RABILITAÇÃO MUNICIPAL

Proprietário: PRÉDIO FISIOTERAPIA - PREF. MUN. DE PARIQUERA-AÇÚ

Local: Rua Máximo Zanella, 230 - Vila Débora - Pariquera-açú

Área: 515,05m²

Data: Outubro 2026

Folha: ÚNICA

ART Nº: 26202632106 1

Resp. Técnico: RAFAEL OLIVEIRA DA SILVA

Desenhista: Renato Costa

CREA Nº: 5061470396/SP

Escala: Indicada no Projeto