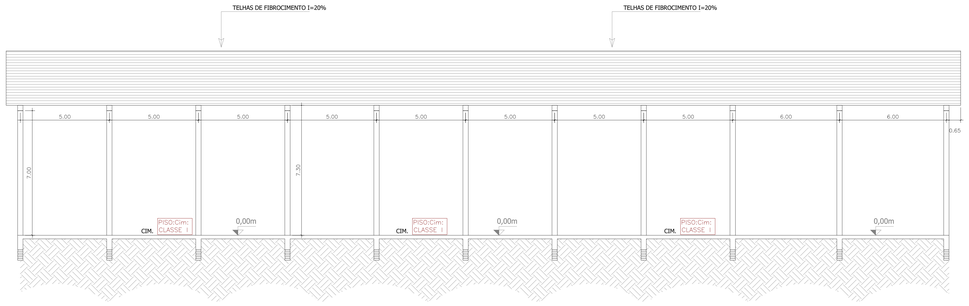

CORTE A-A
ESCALA: 1/100

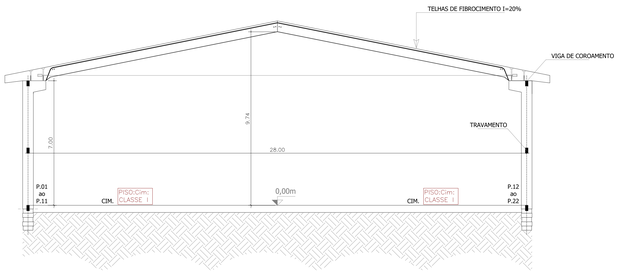

CORTE B-B
ESCALA: 1/100

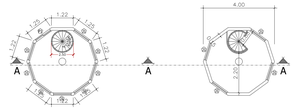

PAV. TÉRREO
ESCALA: 1/100

PAV. SUPERIOR
ESCALA: 1/100

TABELA DE ESQUADRIAS				
	LARGURA	ALTURA	PEITORIL	MATERIAL
P1	1,00m	1,00m	1,10m	MADEIRA
P2	1,00m	2,10m		MADEIRA

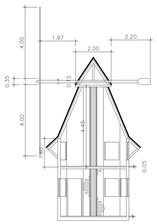

CORTE A-A
ESCALA: 1/100

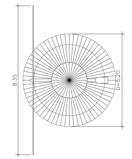

COBERTURA
ESCALA: 1/100



FACHADA
ESCALA: 1/100

CENTRO DE INFORMAÇÕES

ÁREA= 11,75 m2

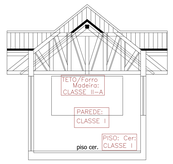

CORTE A-A
ESCALA: 1/100

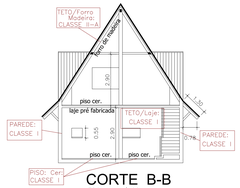

CORTE B-B
ESCALA: 1/100

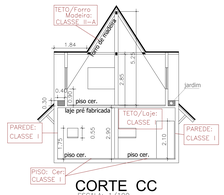

CORTE CC
ESCALA: 1/100

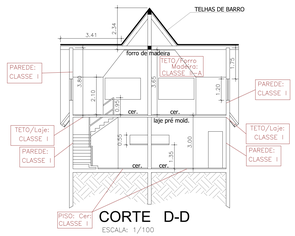

CORTE D-D
ESCALA: 1/100

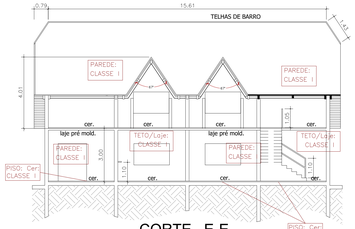

CORTE E-E
ESCALA: 1/100

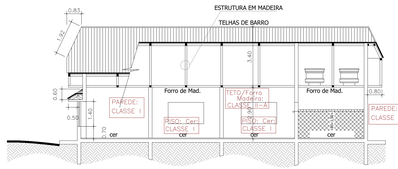

CORTE F-F
ESCALA: 1/100

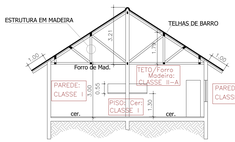

CORTE G-G
ESCALA: 1/100

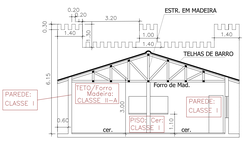

CORTE H-H
ESCALA: 1/100

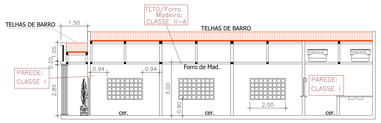

CORTE L-L
ESCALA: 1/100



CORTE I-I
ESCALA: 1/100

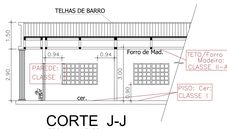

CORTE J-J
ESCALA: 1/100

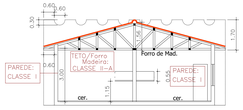

CORTE K-K
ESCALA: 1/100

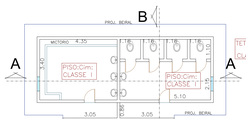

PLANTA: SANITÁRIO MASC.
ESCALA 1/100

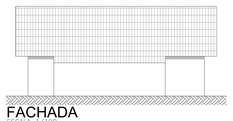

FACHADA
ESCALA: 1/100

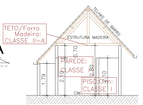

CORTE B-B
ESCALA: 1/100

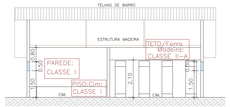

CORTE A-A
ESCALA: 1/100

SANITÁRIO MASCULINO

ÁREA= 36,63 m2

SÍMBOLOS GRÁFICOS

	CARGA D'ÁGUA 2A		AVISADOR SONORO TIPO SIRENE
	CARGA DE PÓ BC 20B		BATERIAS DE ACUMULADORES PARA O SISTEMA DE ILUMINAÇÃO DE EMERGÊNCIA
	PONTO DE ILUMINAÇÃO DE EMERGÊNCIA		BATERIAS DO SISTEMA DE DETECÇÃO E ALARME
	PONTO DE ILUMINAÇÃO DE EMERGÊNCIA TIPO BALIZAMENTO		CENTRAL DE DETECÇÃO E ALARME
	ACIONADOR DE BOMBA DE INCÊNDIO (Botoeira Tipo Liga/desliga)		CENTRAL DO SISTEMA DE ILUMINAÇÃO DE EMERGÊNCIA
	ACIONAMENTO MANUAL DO SISTEMA DE DETECÇÃO E ALARME		REGISTRO DE RECALQUE COM VÁLVULA DE RETENÇÃO
	RESERVA DE INCÊNDIO		HIDRANTE SIMPLES
	BARRA ANTIPÂNICO		BOMBA DE INCÊNDIO
			ACESSO DE VIATURA NA EDIFICAÇÃO E ÁREA DE RISCO

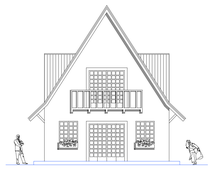

FACHADA: SUÍÇA
ESCALA: 1/100

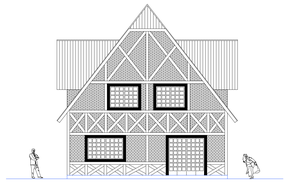

FACHADA: ALEMANHA
ESCALA: 1/100

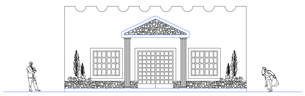

FACHADA: PIZZARIA
ESCALA: 1/100

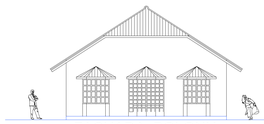

FACHADA: POLONIA
ESCALA: 1/100



FACHADA: PORTUGAL
ESCALA: 1/100

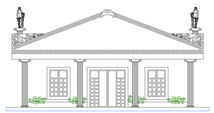

FACHADA: ITÁLIA
ESCALA: 1/100

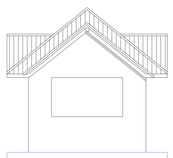

FACHADA: CONVENIÊNCIA
ESCALA: 1/100

CONTROLE DE MATERIAIS DE ACABAMENTO E REVESTIMENTO:
(CMRA)

TETO/Forro Mod.: _____ CLASSE II–A
TETO/Laje Pré.: _____ CLASSE I

PAREDE/REVESTIMENTO:
Todos: _____ CLASSE I

PISO/Cerâmica: _____ CLASSE I
PISO/Cimentado: _____ CLASSE I

SINALIZAÇÃO DE EMERGÊNCIA DE ACORDO COM A INSTRUÇÃO TÉCNICA N°20 (IT–20)

Proprietário: PREFEITURA MUNICIPAL DE PARIQUERA-AÇÚ
Resp. Técnico: CHRISTIELLEN FIAIS

Folha 4/4	Projeto Completo		Esc. 1/200
CORTES & FACHADAS	Assunto: PROJETO TÉCNICO DE PROTEÇÃO CONTRA INCÊNDIO		
	Ocupação: Restaurantes/Lanchonetes, Salão de Festas / Bilheteria / Sanit. Fem.		
	Local: Avenida Olímpica - N.º 100 PARIQUERA-AÇÚ (SP)		
	Proprietário: PREFEITURA MUNICIPAL DE PARIQUERA-AÇÚ		
CENTRO DE INFORMAÇÕES	Resp. Técnico: CHRISTIELLEN FIAIS	CREA N.º: 5070380779-SP	
	Área do Terreno: 35.658,56 m2	Área Construída: 4.252,07 m2	
	ART: 2620251763817		