


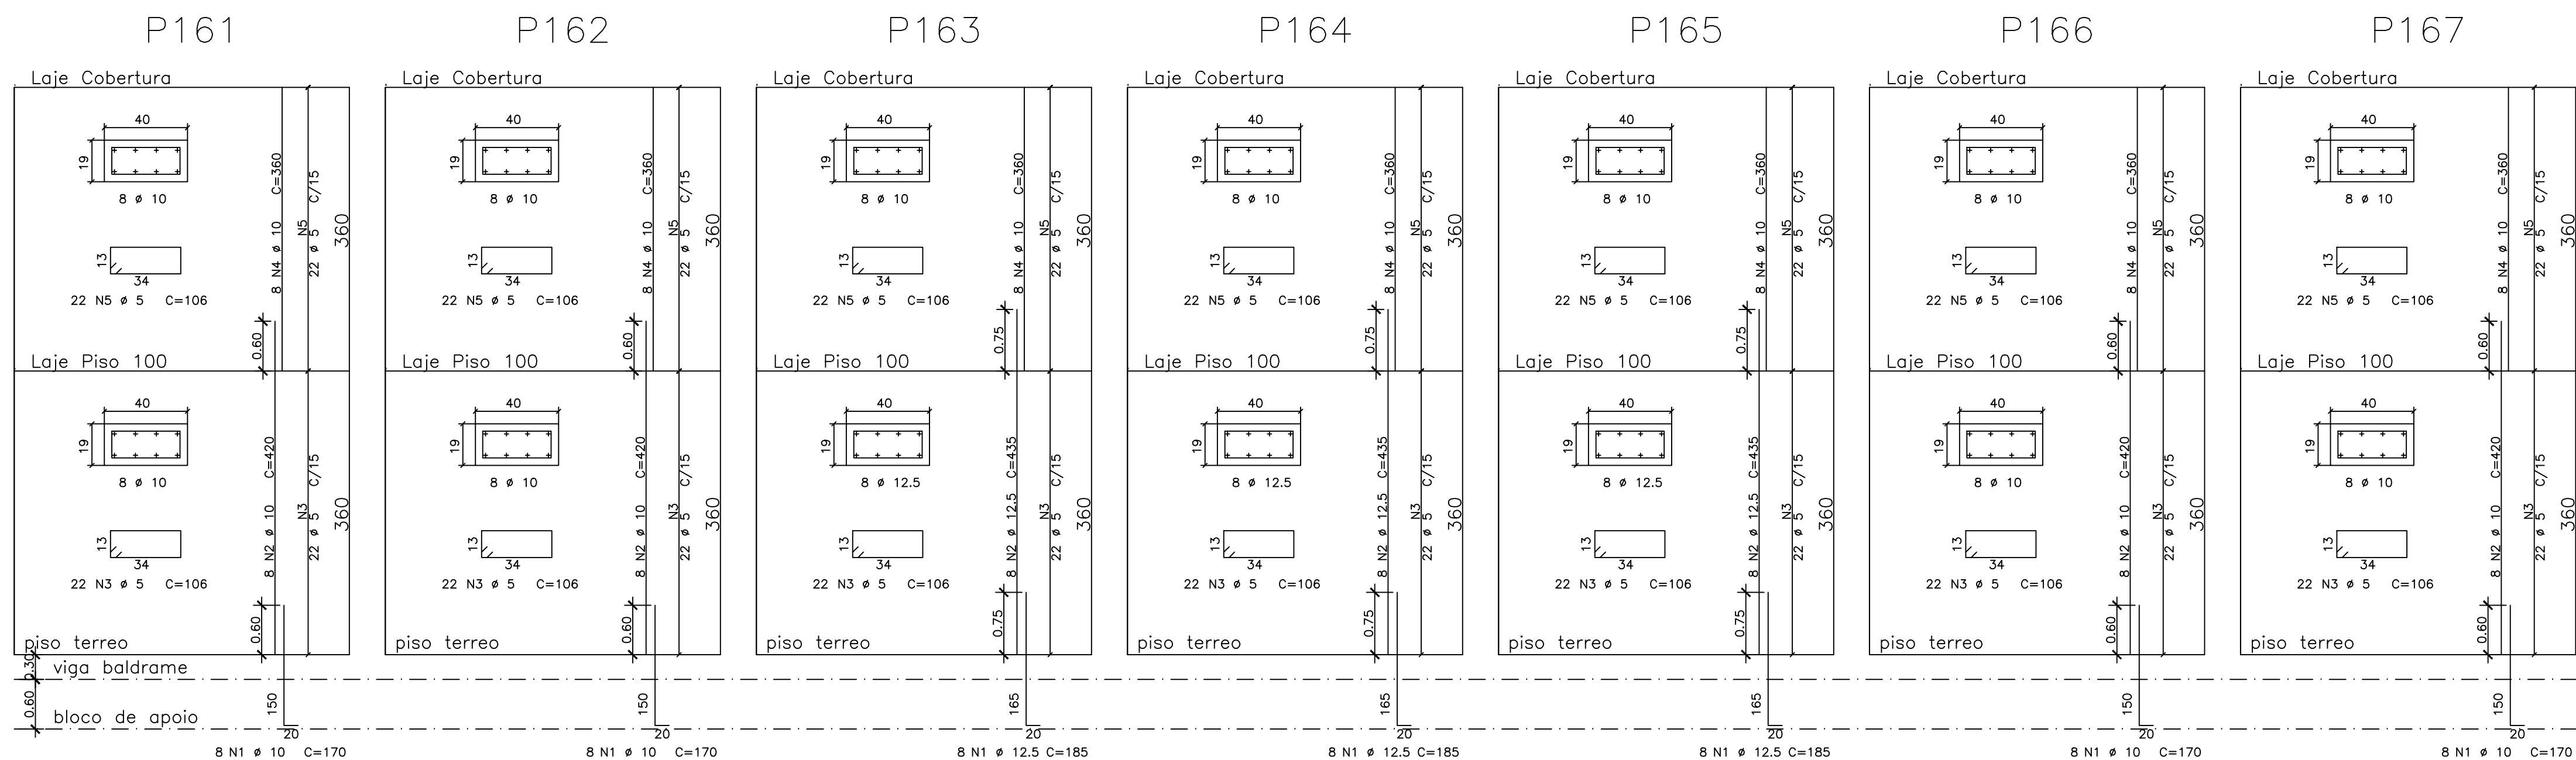

RESUMO ACO CA 50-60			
ACO	BIT (mm)	COMPR (m)	PESO (kg)
60B	5	943	146
50A	10	955	602
50A	12.5	594	594
Peso Total		60B =	146 kg
Peso Total		50A =	1196 kg
Peso Total + 10%			1476 kg

NOTAS:

- RECOBRIENTO DAS PEÇAS DE CONCRETO = 3cm (UTILIZAÇÃO DE ESPAÇADORES OBRIGATORIA);
- AS PEÇAS DE CONCRETO MOLDADA IN LOCO DEVERÃO SER VIBRADAS COM VIBRADORES DE IMERSÃO;
- NÃO TOMAR MEDIDAS EM ESCALA;
- HAVENDO DIVERGÊNCIA ENTRE AS COTAS E A ESCALA PREVALECE A COTA;
- VERIFICAR MEDIDAS "IN LOCO";
- A EXECUÇÃO DA ESTRUTURA DEVERÁ ESTAR DE ACORDO COM O ESTABELECIDO NAS NORMAS: NBR-6118/2003, NBR-6122/1996, NBR-12655/2006 E NBR 14931/2004;
- JUNTA DE DILATAÇÃO COM 2cm DE ESPESSURA, UTILIZAR ISOPOR OU NEOPRENE;

MATERIAIS:

AÇO CA50

CONCRETO PARA PILARES:

CLASSE: C25 (f _{ck} > 25MPa)	AGRESSIVIDADE: II
FATOR A/c: < 0,60	FISSURACÃO: < 0,3mm
CIMENTO: > 300Kg/m ³	Ecs28: > 24GPa
SLUMP: 10 +- 1	

REVISO			
DATA	INFORMAÇÕES/MODIFICAÇÕES	CONFERIDO/APROVADO	
PROJETO ESTRUTURAL PROJETOS, ASSESSORIA E TRABALHOS TÉCNICOS SÃO JOSÉ DOS CAMPOS - SP PROPRIETÁRIO: PREFEITURA MUNICIPAL DE SÃO JOSÉ DOS CAMPOS SP OBRA/LOCAL: EMEF HELIO AUGUSTO	RESP. TÉCNICO	JOSÉ ARNALDO ELISEI JR	
	CREA:	5062304923	
PROJETO:	DES.:		FOLHA Nº
ARMAÇÃO PILARES	DATA:	FEV/2023	
	ESCALA:	1:50	
QUALQUER ALTERAÇÃO DE PROJETO SEM A DEVIDA AUTORIZAÇÃO DO AUTOR, PODERÁ IMPLICAR NO CANCELAMENTO DA RESPONSABILIDADE TÉCNICA.		26 rev00	