
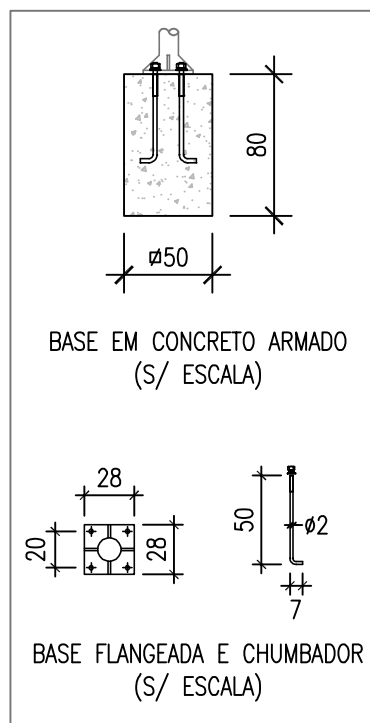


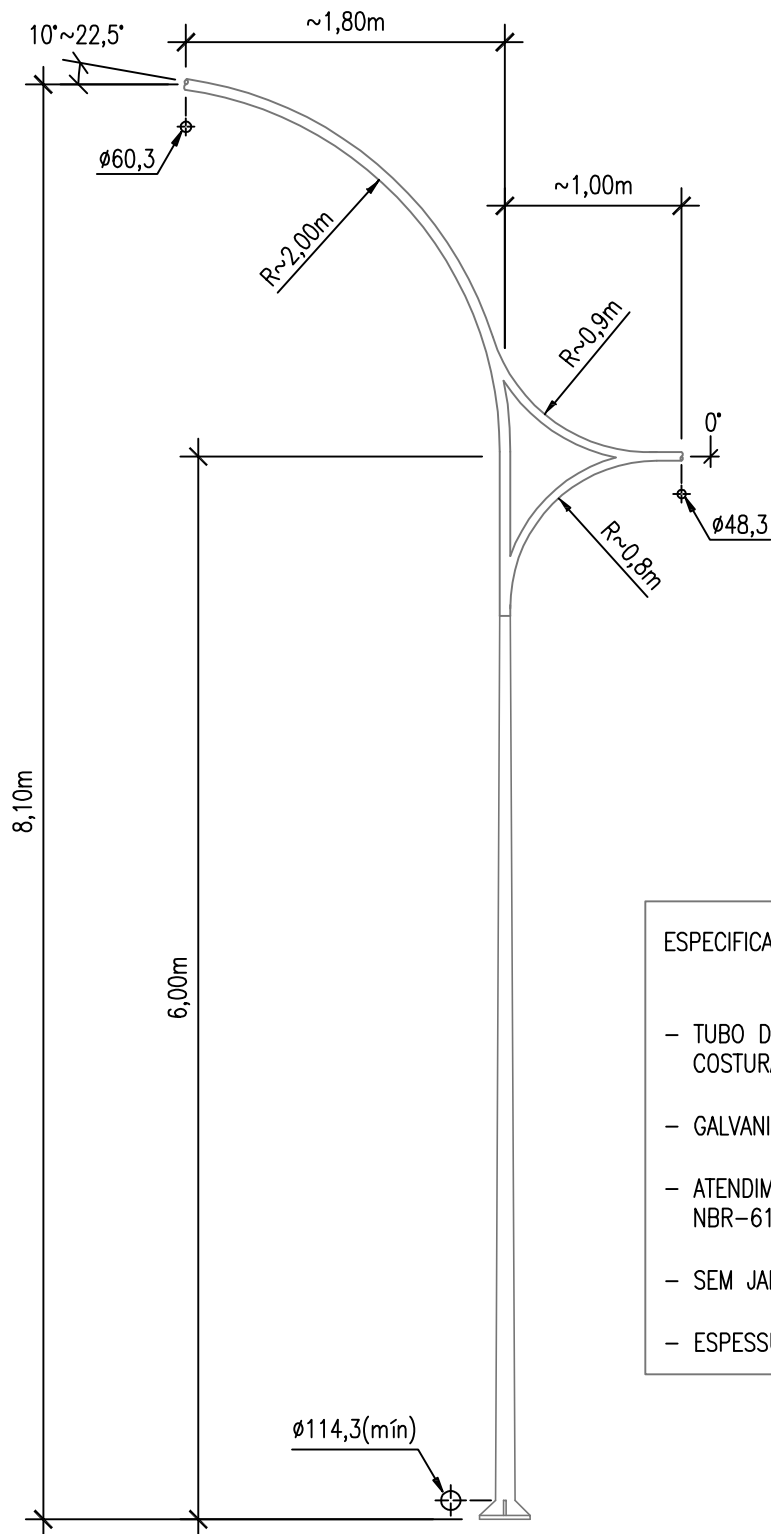

ESPECIFICAÇÕES GERAIS:

- TUBO DE AÇO SAE 1010/1020, COM OU SEM COSTURA;
- GALVANIZAÇÃO A FOGO, CONFORME NBR-6323;
- ATENDIMENTO ÀS NORMAS NBR-14744 E NBR-6123;
- SEM JANELA DE INSPEÇÃO E SEM PINTURA;
- ESPESSURA MÍNIMA DO TUBO 3mm.

POSTE METÁLICO TELEFÔNICO DECORATIVO
DIMENSÕES - ESCALA 1:40 (DIÂMETROS EM MILÍMETROS)

Prefeitura de São José dos Campos
Secretaria de Manutenção da Cidade

Descrição

Poste Metálico Decorativo para Iluminação Pública Ornamental

Projeto/Desenho

Eng.º Paulo Antonio dos Santos

Diretora de Concessionárias

Eng.ª Dolores Moreno Pino

Registro no CREA

5061381043

Secretário de Manutenção da Cidade

Eng.º Ricardo Minoru Iida

Data

29 / 11 / 2021

Prefeito

Felício Ramuth

IP

ILUMINAÇÃO PÚBLICA

Folha

Revisão

ÚNICA

-