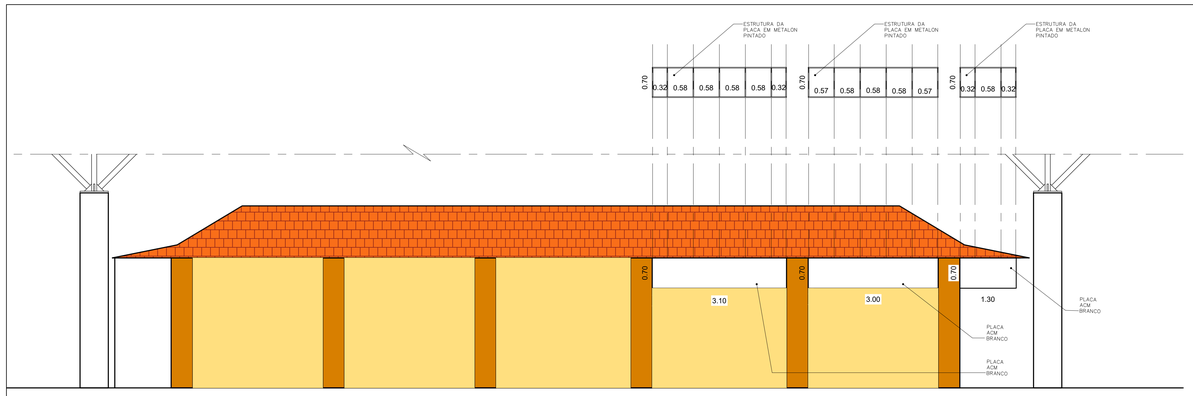

QUADRA T/01 (ESCALA 1/50)

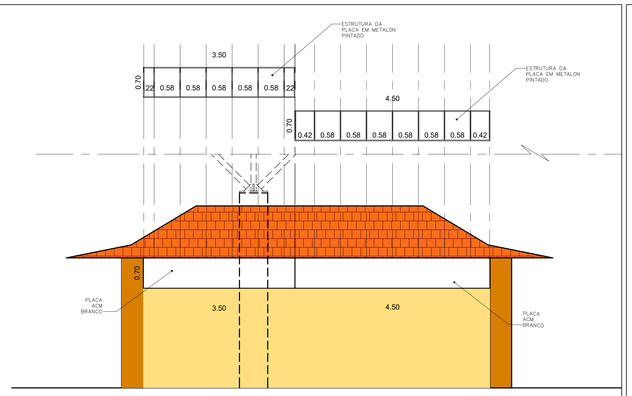

QUADRA T/02 (ESCALA 1/50)

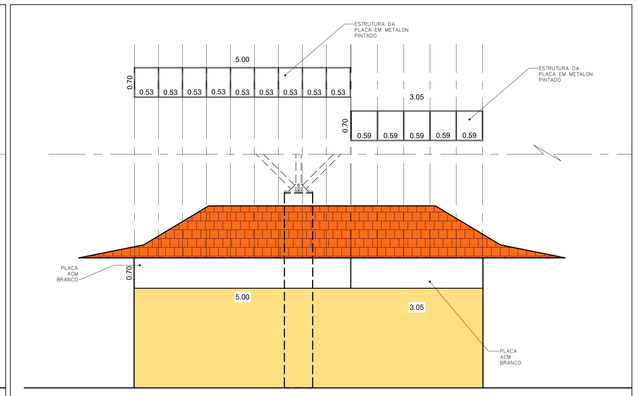

QUADRA T/04 (ESCALA 1/50)

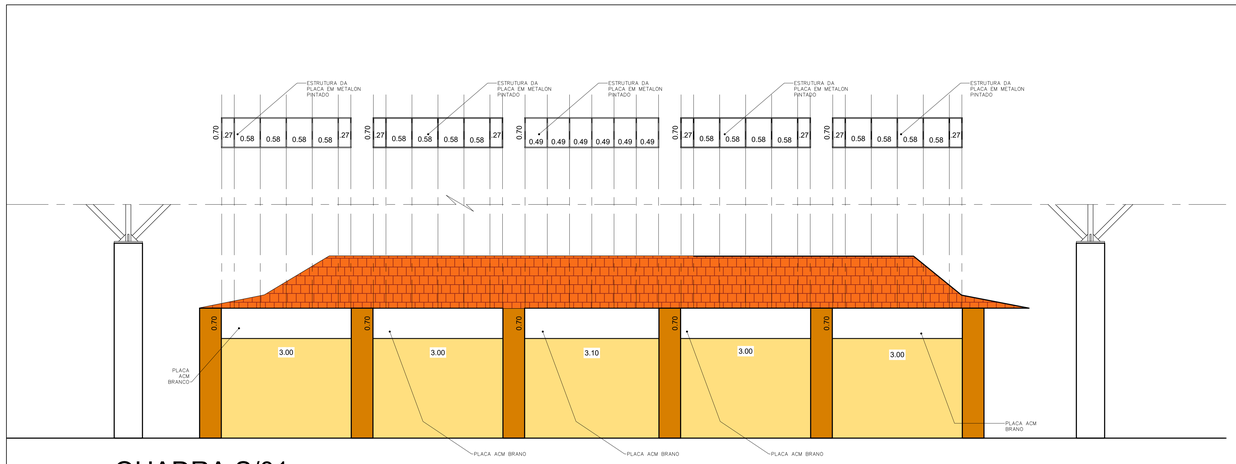

QUADRA S/01 (ESCALA 1/50)

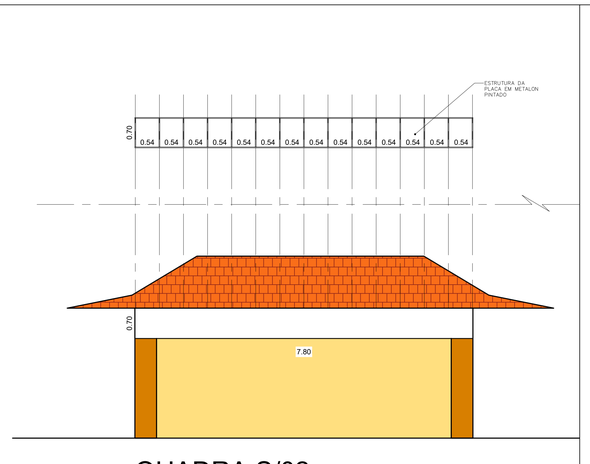

QUADRA S/02 (ESCALA 1/50)

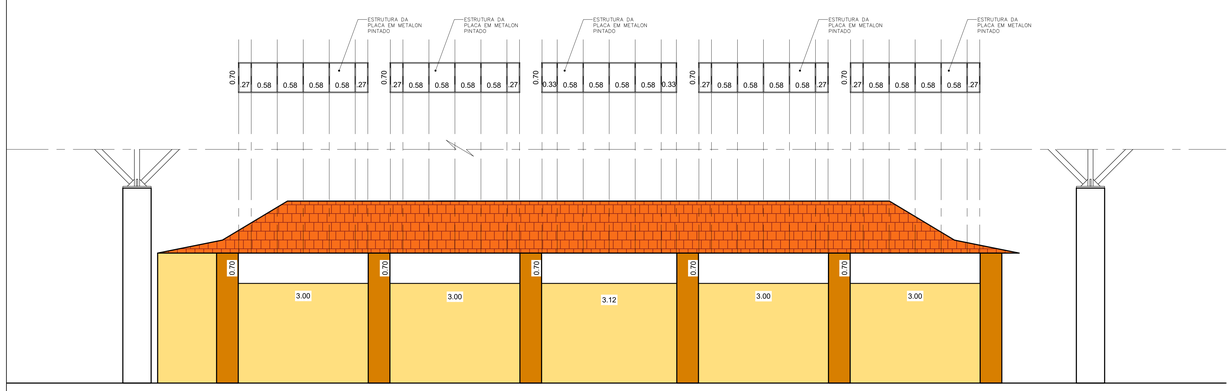

QUADRA S/03 (ESCALA 1/50)

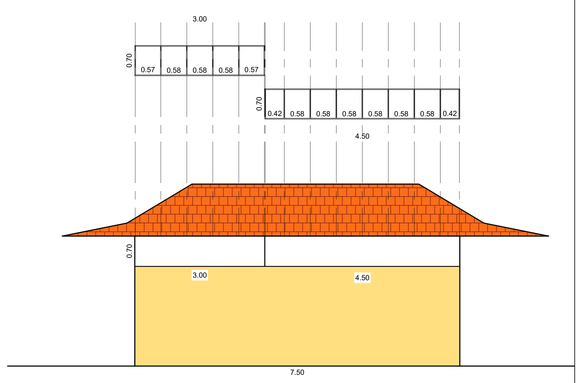

QUADRA S/04 (ESCALA 1/50)

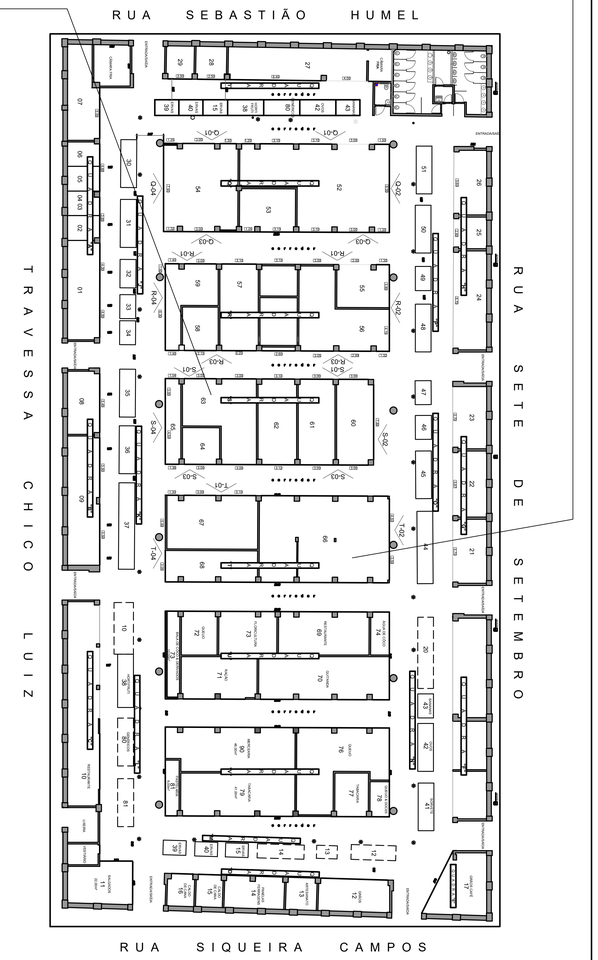

Título: Projeto de Execução de Placas em ACM e Venezianas Metálicas			URBAM
Obra: Reforma do Mercado Municipal			
Endereço: Travessa Chico Luiz, 57, Centro, SJC, SP,12210-210			
Autor do Executivo: Arq. José Nazareth Jr.	Registro Profissional: CAU A43774-3		
Autor Projeto Reforma Principal: Arq. Alex de Oliveira / SGHO			Folha: 03/04 — Revisão: R0
	Escala: 1:50 / 1:100 / 1:200	Data: 01/10/2026	