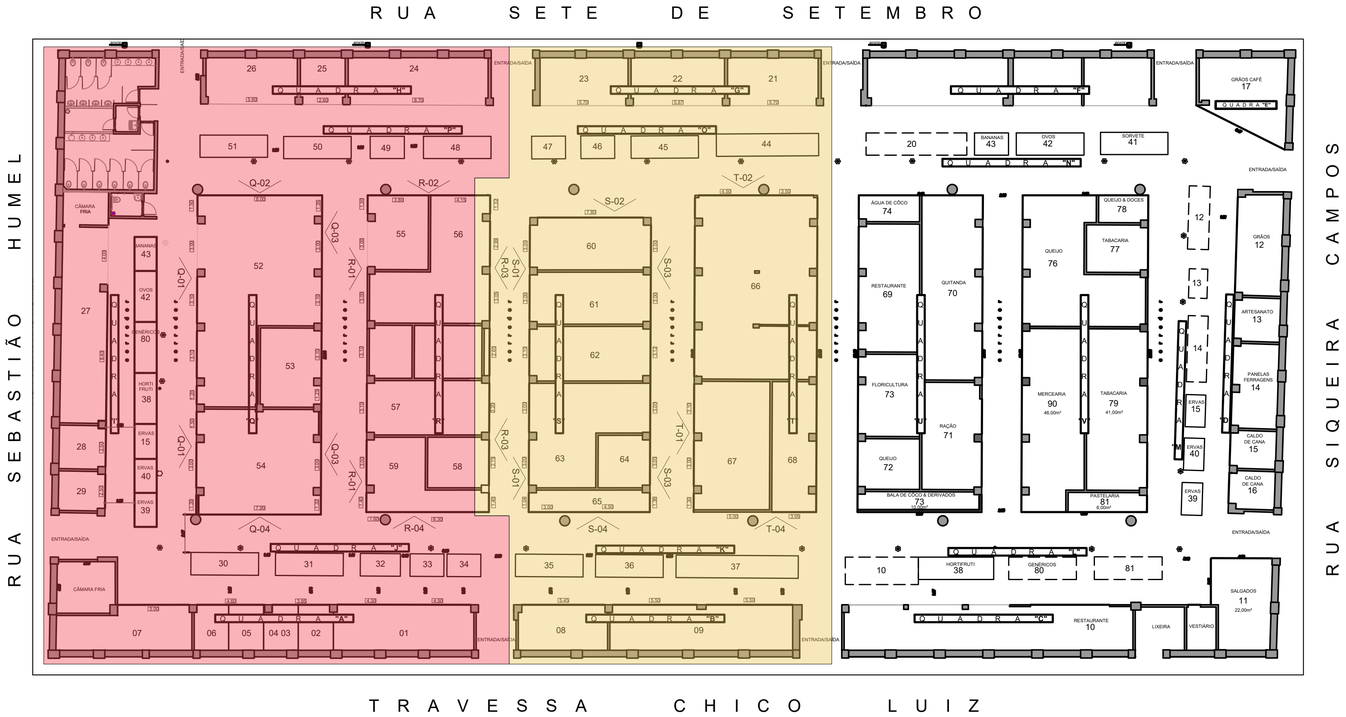

PLANTA ESQUEMÁTICA DO
ANDAMENTO DA REFORMA DO
MERCADO MUNICIPAL
ESCALA: 1:200

FASE DOIS

FASE TRÊS

FASE 2

Quadra	Largura (m)	Altura (m)	Área (m2)
G	5,70	0,70	3,99
	5,87	0,70	4,11
	5,70	0,70	3,99

Quadra	Largura (m)	Altura (m)	Área (m2)
R'03	1,40	0,70	0,98
	2,15	0,70	1,51
	3,10	0,70	2,17
	2,60	0,70	1,82
	3,05	0,70	2,14
	2,99	0,70	2,09
	1,32	0,70	0,92

Quadra	Largura (m)	Altura (m)	Área (m2)
S'01	3,00	0,70	2,10
	3,00	0,70	2,10
	3,10	0,70	2,17
	3,00	0,70	2,10
	3,00	0,70	2,10
S'02	7,80	0,70	5,46
S'03	3,00	0,70	2,10
	3,00	0,70	2,10
	3,12	0,70	2,18
	3,00	0,70	2,10
	3,00	0,70	2,10
S'04	3,00	0,70	2,10
	4,50	0,70	3,15

Quadra	Largura (m)	Altura (m)	Área (m2)
T/01	3,10	0,70	2,17
	3,00	0,70	2,10
T/02	3,50	0,70	2,45
	4,50	0,70	3,15
T/04	5,00	0,70	3,50
	3,05	0,70	2,14

Quadra	Largura (m)	Altura (m)	Área (m2)
B	5,50	0,70	3,85
	5,50	0,70	3,85
	5,45	0,70	3,82

CAIXILHO EM FERRO TIPO VENEZIANA			
Quadra	Largura (m)	Altura (m)	Área (m2)
G	1,10	1,10	1,21

FASE 3

Quadra	Largura (m)	Altura (m)	Área (m2)
H	5,60	0,70	3,92
	2,60	0,70	1,82
	8,70	0,70	6,09

Quadra	Largura (m)	Altura (m)	Área (m2)
I	2,50	0,70	1,75
	2,50	0,70	1,75
	8,40	0,70	5,88
	4,00	0,70	2,80

Quadra	Largura (m)	Altura (m)	Área (m2)
A	4,50	0,70	3,15
	4,30	0,70	3,01
	3,85	0,70	2,70
	4,60	0,70	3,22
	5,00	0,70	3,50

Quadra	Largura (m)	Altura (m)	Área (m2)
Q/1	1,50	0,70	1,05
	3,00	0,70	2,10
	3,10	0,70	2,17
	3,10	0,70	2,17
	1,20	0,70	0,84
	1,50	0,70	1,05
	3,00	0,70	2,10
	1,35	0,70	0,95
Q/2	8,00	0,70	5,60
Q/3	1,32	0,70	0,92
	3,00	0,70	2,10
	1,25	0,70	0,88
	3,10	0,70	2,17
	3,10	0,70	2,17
	3,00	0,70	2,10
	1,35	0,70	0,95
Q/4	7,90	0,70	5,53

Quadra	Largura (m)	Altura (m)	Área (m2)
R'1	3,00	0,70	2,10
	3,00	0,70	2,10
	3,10	0,70	2,17
	3,10	0,70	2,17
	3,00	0,70	2,10
	1,40	0,70	0,98
R'02	4,15	0,70	2,91
	3,80	0,70	2,66
* R03 ESTÁ NA FASE II			
R'04	1,60	0,70	1,12
	6,30	0,70	4,41

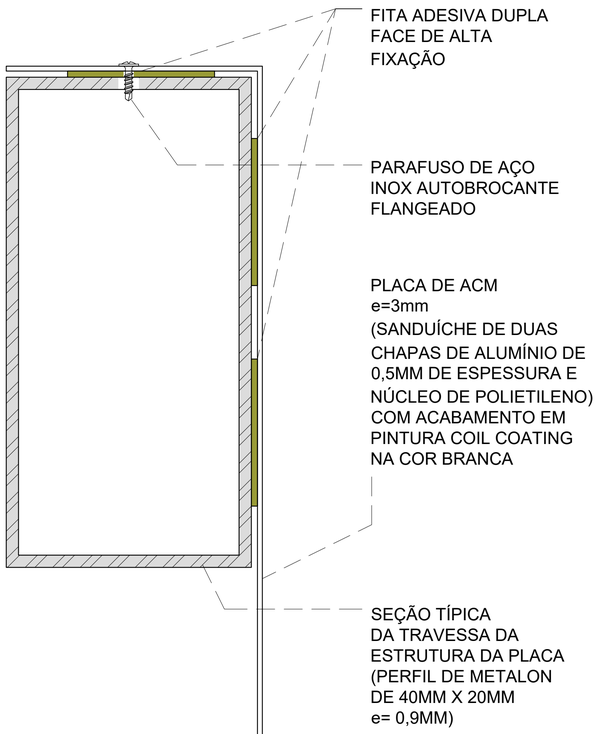

CROQUI ESQUEMÁTICO
DOS ELEMENTOS DA ESTRURA DA PLACA DE ACM
(ALUMÍNIO COMPOSTO)
ESCALA 4:1

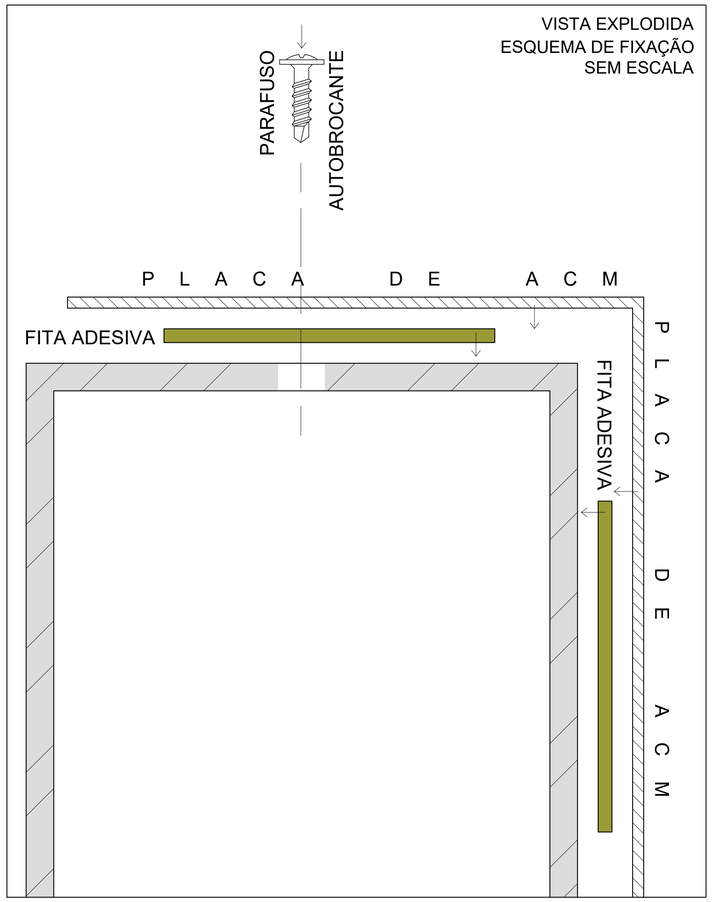

IMAGENS ILUSTRATIVAS DE
PLACAS REALIZADAS DURANTE
AS OBRAS DA FASE I

Título: Projeto de Execução de Placas em ACM e Venezianas Metálicas	
Obra: Reforma do Mercado Municipal	
Endereço: Travessa Chico Luiz, 57, Centro, SJC, SP,12210-210	
Autor do Executivo: Arq. José Nazareth Jr.	Registro Profissional: CAU A43774-3
Autor Projeto Reforma Principal: Arq. Alex de Oliveira / SGHO	
Escala: 1:50 / 1:100 / 1:200	Data: 01/10/2026

URBAM

Folha: 04/04 — Revisão: R0

594 841 A1