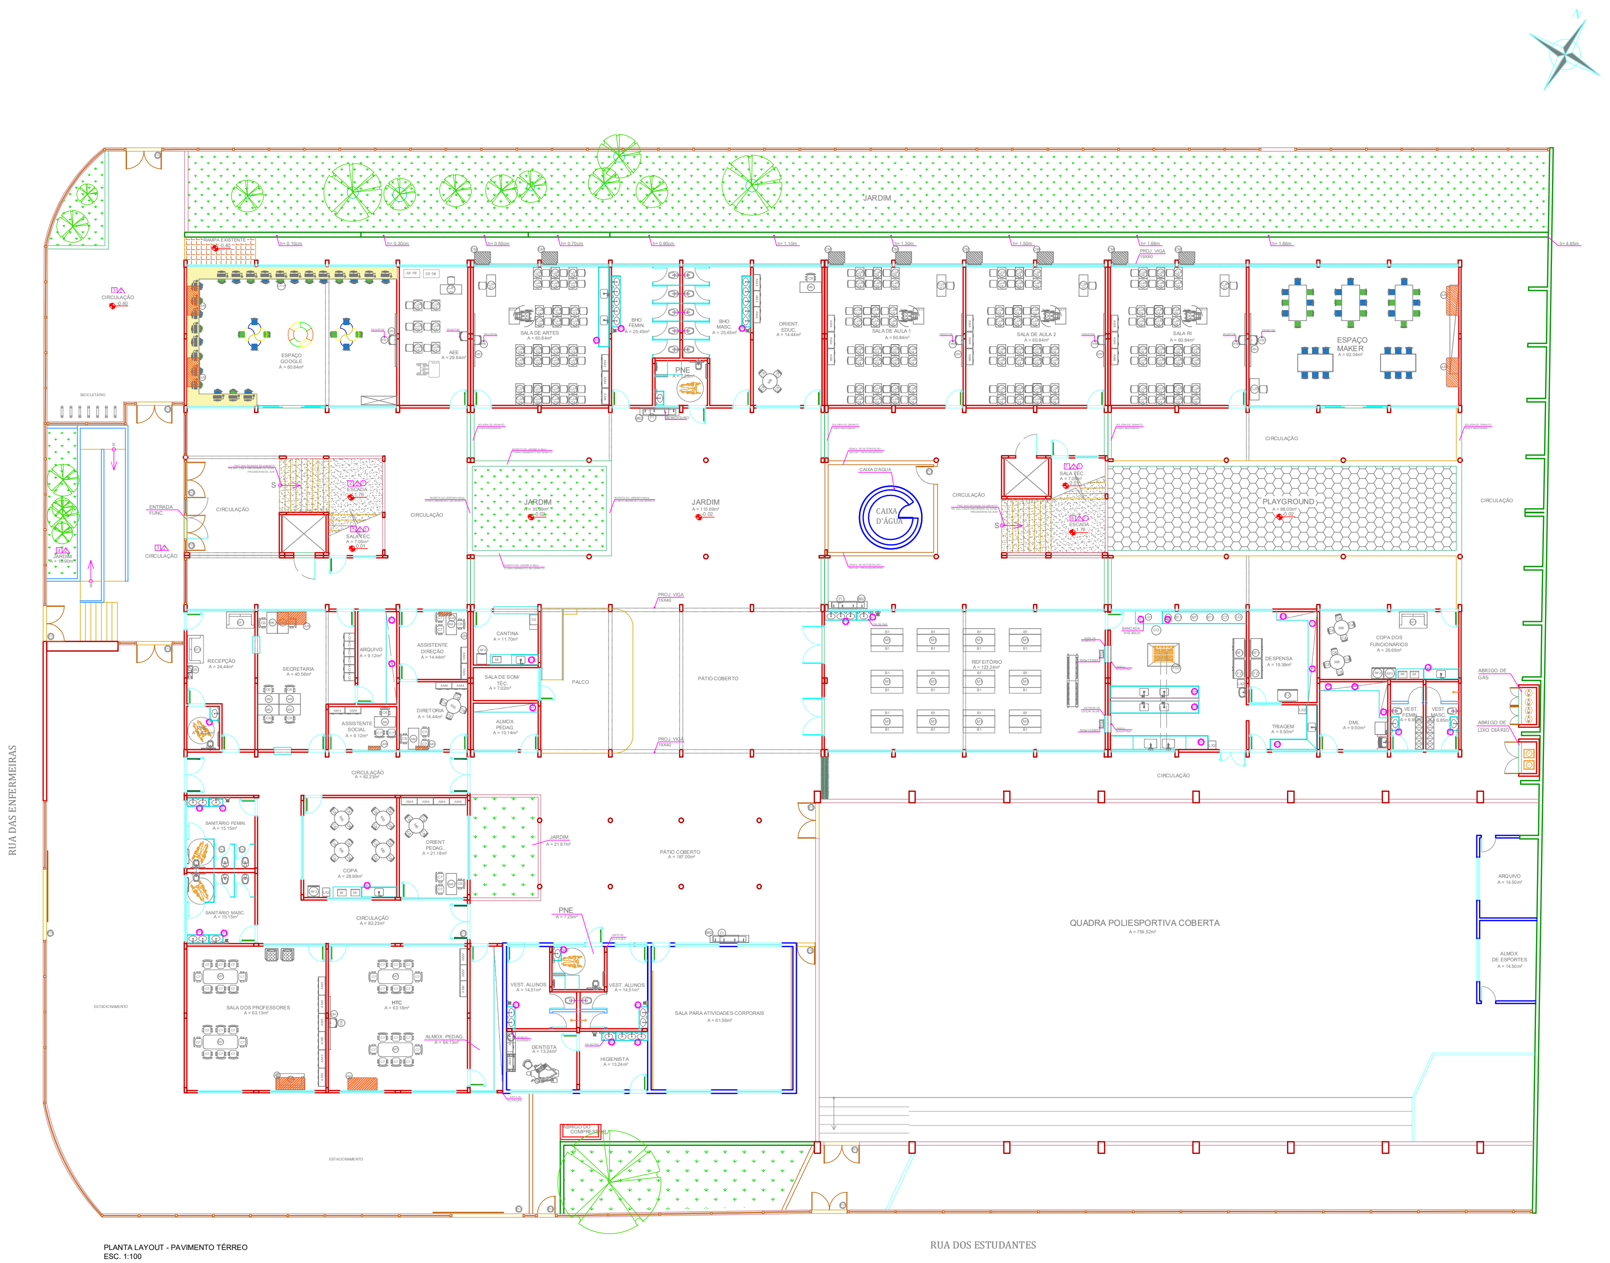
N
JARDIM
RAMPA EXISTENTE
-0.40
h= 0.10cm
h= 0.30cm
h= 0.50cm
h= 0.70cm
h= 0.90cm
h= 1.10m
h= 1.30m
h= 1.50m
h= 1.68m
h= 1.86m
h= 4.85m
PROJ. VIGA 19X60
CIRCULAÇÃO
-0.40
ESPAÇO GOOGLE
A = 60.84m²
AEE
A = 29.64m²
SALA DE ARTES
A = 60.84m²
BHO FEMIN.
A = 25,45m²
PNE
A = 7.25m²
BHO MASC.
A = 25,45m²
ORIENT. EDUC.
A = 14.44m²
SALA DE AULA 1
A = 60.84m²
SALA DE AULA 2
A = 60.84m²
SALA RI
A = 60.84m²
ESPAÇO MAKER
A = 92.04m²
BEBEDOURO
BICICLETÁRIO
ENTRADA FUNC.
CIRCULAÇÃO
ESCADA
1.76
SALA TÉC.
A = 7.05m²
0.01
JARDIM
A = 18.90m²
JARDIM
A = 35.38m²
-0.02
JARDIM
A = 115.69m²
-0.02
CAIXA D'ÁGUA
CIRCULAÇÃO
PLAYGROUND
A = 88.00m²
-0.02
SOLEIRA DE GRANITO CINZA ANDORINHA
MURETA DO JARDIM h=40cm COM ACABAMENTO EM GRANITO
GRADIL DE SETORIZAÇÃO VER DET. NAS ESQUADRIAS
PISO DAS ESCADAS DE GRANITO DE 2CM, CINZA ANDORINHA OU OCRE PINGADEIRAS DE 3CM
PROJ. VIGA 19X40
RECEPÇÃO
A = 24,44m²
PNE
SECRETARIA
A = 40.56m²
ARQUIVO
A = 9.12m²
ASSISTENTE SOCIAL
A = 9.12m²
ASSISTENTE DIREÇÃO
A = 14.44m²
DIRETORIA
A = 14.44m²
CANTINA
A = 11.70m²
SALA DE SOM/ TÉC.
A = 7.02m²
ALMOX. PEDAG.
A = 10.14m²
PALCO
PÁTIO COBERTO
REFEITÓRIO
A = 123.24m²
BANCADA h=0.40cm
DESPENSA
A = 19.38m²
COPA DOS FUNCIONÁRIOS
A = 29.65m²
TRIAGEM
A = 9.50m²
DML
A = 9.50m²
VEST. FEMIN.
A = 6.85m²
VEST. MASC.
A = 6.85m²
ABRIGO DE GÁS
ABRIGO DE LIXO DIÁRIO
CIRCULAÇÃO
A = 82.23m²
SANITÁRIO FEMIN.
A = 15.15m²
SANITÁRIO MASC.
A = 15.15m²
COPA
A = 28.99m²
ORIENT. PEDAG..
A = 21.18m²
JARDIM
A = 21.87m²
PÁTIO COBERTO
A = 187.00m²
PNE
A = 7.25m²
SALA DOS PROFESSORES
A = 63.13m²
HTC
A = 63.18m²
ALMOX. PEDAG.
A = 64.13m²
VEST. ALUNOS
A = 14,51m²
VEST. ALUNOS
A = 14,51m²
DENTISTA
A = 13.24m²
HIGIENISTA
A = 13.24m²
SALA PARA ATIVIDADES CORPORAIS
A = 61,56m²
QUADRA POLIESPORTIVA COBERTA
A = 759,52m²
ARQUIVO
A = 14.50m²
ALMOX. DE ESPORTES
A = 14.50m²
ABRIGO DO COMPRESSOR
ESTACIONAMENTO
ESTACIONAMENTO
RUA DAS ENFERMEIRAS
RUA DOS ESTUDANTES

PLANTA LAYOUT - PAVIMENTO TÉRREO
ESC. 1:100

MOBILIÁRIO

AMBIENTES	MOBILIÁRIO	DESCRIÇÃO
ADMINISTRAÇÃO E SALAS DE AULA	AM4	ARMÁRIO ALTO EM MDF DIM: 160x90x40cm (AxLxP)
	AM5	ARMÁRIO TIPO LOCKER DIM: 193x103x40cm (AxLxP)
	AM6	ARMÁRIO SUSPENSO VERIFICAR DIMENSÕES
	AQ1	ARQUIVO EM AÇO DIM: 105x47x71cm (AxLxP)
	M6	MESA DE TRABALHO DIM: 76x120x60cm (AxLxP)
	C6	CADEIRA GIRATÓRIA COM ALTURA REGULÁVEL DIM: 90a100x58x58cm (AxLxP)
	M7	MESA DE REUNIÃO PARA 8 PESSOAS DIM: 200x100x75cm (CxLxA)
	C7	CADEIRA FIXA PARA REUNIÕES DIM: 58x58x90cm (CxLxA)
	M8	MESA DE REUNIÃO PARA ADULTOS DIM:100 x 71 cm (Diam.xA)
	C8	CADEIRA DE REUNIÃO PARA ADULTOS DIM: 90a100x58x58cm (AxLxP)
	CJP-01	CONJUNTO PARA PROFESSOR MESA REVESTIDA EM LAMINADO MELAMÍNICO PARA PROFESSORES DIM. 76x120x65cm (AxCxL) CADEIRA COM ASSENTO E ENCONSTO REVESTIDOS EM POLIPROPILENO COR CINZA PARA PROFESSORES DIM. ASSENTO: 46x43x40cm (AxLxP)
	CJA-04	CONJUNTO PARA ALUNO TAMANHO 3, 4 OU 6, DE ACORDO COM A FAIXA ETÁRIA ATENDIDA MESA REVESTIDA EM LAMINADO MELAMÍNICO DIM: VARIÁVEIS DE ACORDO COM O TAMANHO SOLICITADO (3,4 ou 6) CADEIRA COM ASSENTO E ENCONSTO REVESTIDOS EM POLIPROPILENO CORES VARIÁVEIS. DIM: VARIÁVEIS DE ACORDO COM O TAMANHO SOLICITADO (3,4 ou 6)
	CJA-05	CONJUNTO PARA ALUNO TAMANHO 3, 4 OU 6, DE ACORDO COM A FAIXA ETÁRIA ATENDIDA MESA REVESTIDA EM LAMINADO MELAMÍNICO DIM: VARIÁVEIS DE ACORDO COM O TAMANHO SOLICITADO (3,4 ou 6) CADEIRA COM ASSENTO E ENCONSTO REVESTIDOS EM POLIPROPILENO CORES VARIÁVEIS. DIM: VARIÁVEIS DE ACORDO COM O TAMANHO SOLICITADO (3,4 ou 6)
	CJA-06	CONJUNTO PARA ALUNO TAMANHO 3, 4 OU 6, DE ACORDO COM A FAIXA ETÁRIA ATENDIDA MESA REVESTIDA EM LAMINADO MELAMÍNICO DIM: VARIÁVEIS DE ACORDO COM O TAMANHO SOLICITADO (3,4 ou 6) CADEIRA COM ASSENTO E ENCONSTO REVESTIDOS EM POLIPROPILENO CORES VARIÁVEIS. DIM: VARIÁVEIS DE ACORDO COM O TAMANHO SOLICITADO (3,4 ou 6)
	CJA-07	CONJUNTO PARA ALUNO TAMANHO 3, 4 OU 6, DE ACORDO COM A FAIXA ETÁRIA ATENDIDA MESA REVESTIDA EM LAMINADO MELAMÍNICO DIM: VARIÁVEIS DE ACORDO COM O TAMANHO SOLICITADO (3,4 ou 6) CADEIRA COM ASSENTO E ENCONSTO REVESTIDOS EM POLIPROPILENO CORES VARIÁVEIS. DIM: VARIÁVEIS DE ACORDO COM O TAMANHO SOLICITADO (3,4 ou 6)
	MA-01	MESA REVESTIDA EM LAMINADO MELAMÍNICO INDIVIDUAL PARA ALUNOS EM CADEIRA DE RODAS
	QM	QUADRO MURAL DE FELTRO DIM: 120x90cm (AxL)
	QN1	QUADRO NEGRO TIPO LOUSA DIM: 300 x 120 cm (LxA)
	PR	PROJETOR
	SF1	SOFÁ EM MATERIAL LAVÁVEL DE 02 LUGARES DIM: 73x125x75cm
PÁTIO COBERTO/ REFEITÓRIO	M1	MESA RETANGULAR MONOBLOCO COM BORDAS ARREDONDADAS PARA ADULTOS DIM: 180x80cm
	BF	MESA BUFFET SELF-SERVIÇE

EQUIPAMENTOS

AMBIENTES	EQUIPAMENTOS	DESCRIÇÃO
COZINHA	FZ	FREZER HORIZONTAL DE USO DOMESTICO 420L – LINHA BRANCA
	RF1	GELADEIRA VERTICAL INDUSTRIAL 4 PORTAS 1000L, EM AÇO INOX
	FG3	FOGÃO INDUSTRIAL 06 BOCAS QUEIMADORES E COM FORNO DE CÂMERA
	MI	MICROONDAS 30L – LINHA BRANCA
	LQ1	LIQUIDIFICADOR INDUSTRIAL CAPACIDADE DE 15L
	LQ2	LIQUIDIFICADOR INDUSTRIAL CAPACIDADE 4L
	BL	MESA BUFFET SELF SERVICE
	EP	ESPREMEDOR DE FRUTAS
	BL1	BALANÇA DE PRATO COM CAPACIDADE PARA 30 KG
	BL2	BALANÇA PLATAFORMA 150 KG
	BT1	BATEDEIRA PLANETÁRIA 5L
	BT2	BATEDEIRA PLANETÁRIA 12L
	MT	MULTIPROCESSADOR DE ALIMENTOS
	CT	CENTRÍFUGA DE FRUTAS DE 800W
	CF	CAFETEIRA DE 1000W CAPACIDADE 1,7L
	PU	PURIFICADOR DE ÁGUA – REFRIGERADO – CAPACIDADE 2,5 A 2,8 L
	CO	SISTEMA DE EXAUSTÃO COM COIFA, EXAUSTOR E DUTOS
	LX2	LIXEIRA DE 50L COM PEDAL CAPACIDADE DE 50L
DEMAIS ESPAÇOS	BB1	BEBEDOURO ELÉTRICO CONJUGADO POTÊNCIA 125 – 145W
	BB2	BEBEDOURO FIXO EM GRANITO
	VP	VENTILADOR DE PAREDE 150W 3 VELOCIDADES
	CM	CLIMATIZADOR ECOBRISA
	AR	AR CONDICIONADO
	RP	RELÓGIO DE PONTO COM BIOMETRIA
	RF2	GELADEIRA 500 LITROS
	RF3	GELADEIRA 240 LITROS
	FZ2	FREEZER 145 LITROS
	ES	ESTUFA CURVA DUPLA 6 BANDEJAS EM INOX
	FI	FILTRO SUSPENSO INDUSTRIAL 200 LITROS EM INOX
	LR	MÁQUINA DE LAVAR ROUPA 12 KG
	TQ	TANQUE 34 LITROS DIM: 80cmX50cm
	CL	CARRO COLETOR DE LIXO – CAPACIDADE 120L
	LX1	CONJUNTO DE LIXEIRA PARA COLETA SELETIVA EM FIBRA DE VIDRO COM 5 COLETORES – CAPACIDADE DE 50L CADA

NOTAS:
1. Todas as medidas devem ser rigorosamente conferidas no local.
2. Todas as cotas estão em metros, salvo quando indicado o contrário.
3. As cotas referem-se às medidas acabadas, salvo quando indicado o contrário.
4. As cotas prevalecem sobre o desenho.
5. Informações sujeitas a revisões e alterações.

OBSERVAÇÕES AOS PRESTADORES DE SERVIÇO:
6. É indispensável o levantamento no local para confirmação das medidas e localização dos pontos de entrada das instalações e interferência (dutos, vigas, tubulações, etc.)

REVISÃO Nº	DATA	DESCRIÇÃO	ELABORAÇÃO	VERIFICAÇÃO	COORDENAÇÃO
R-00	15/12/23	EMISSÃO DO PROJETO EXECUTIVO	STUDIO 367	PMSJC	TREVISO

Cliente: PREFEITURA MUNICIPAL DE SÃO JOSÉ DOS CAMPOS
SECRETARIA MUNICIPAL DE EDUCAÇÃO
Obra: EMEF PROFº HÉLIO AUGUSTO DE SOUZA
Endereço: PRAÇA DOS MÚSICOS, S/Nº-JD. VALPARAÍBA, SÃO JOSÉ DOS CAMPOS-SP
CEP: 12221-371
Título: PLANTA LAYOUT
Etapa: PROJETO EXECUTIVO
Revisão: R-00
Desenhista: STUDIO 367
Data: 15/12/2023
Escala: 1:125
Folha: 4/21

e-mail: fabrizio@trevisoconstrucoes.com.br
Endereço: R. Benedito da Silva Ramos, 145- Esplanada
II- Centro
CEP: 12242-650 São José dos Campos- SP.
Telefone: (12) 98265-0456