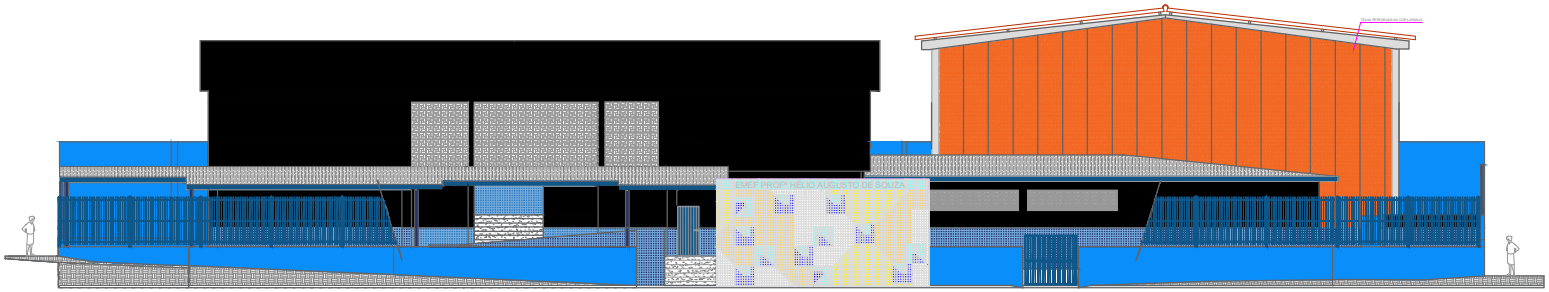

FACHADA FRONTAL
ESC. 1:75

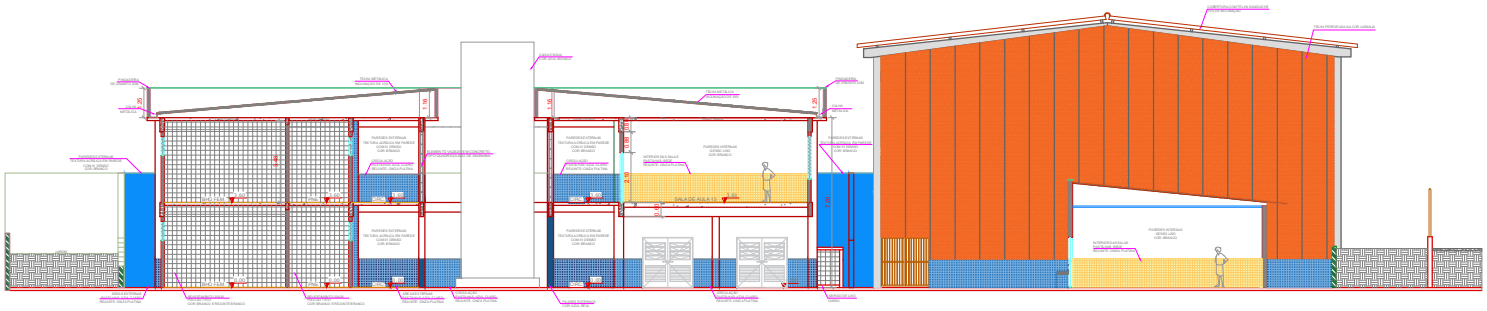

CORTE BB

NOTAS:

1. Todas as medidas devem ser rigorosamente conferidas no local.
2. Todas as cotas estão em metros, salvo quando indicado o contrário.
3. As cotas referem-se às medidas acabadas, salvo quando indicado o contrário.
4. As cotas prevalecem sobre o desenho.
5. Informações sujeitas a revisões e alterações.

OBSERVAÇÕES AOS PRESTADORES DE SERVIÇO:

6. É indispensável o levantamento no local para confirmação das medidas e localização dos pontos de entrada das instalações e interferência (dutos, vigas, tubulações, etc.)

REVISÃO	DATA	DESCRIÇÃO	ELABORAÇÃO	VERIFICAÇÃO	DOCUMENTAÇÃO
R-00	15/12/23	EMISSÃO DO PROJETO EXECUTIVO	STUDIO 367	PMSJC	TREVISO

Cliente: PREFEITURA MUNICIPAL DE SÃO JOSÉ DOS CAMPOS
SECRETARIA MUNICIPAL DE EDUCAÇÃO

Obra: EMEF PROFº HÉLIO AUGUSTO DE SOUZA

Endereço: PRAÇA DOS MÚSICOS, S/Nº - JD. VALPARAÍBA, SÃO JOSÉ DOS CAMPOS-SP — CEP: 12221-371

Título: CORTES E FACHADA

Etapa: PROJETO EXECUTIVO

Revisão: R-00 — Desenhista: STUDIO 367 — Data: 15/12/2023 — Escala: 1:75

TREVISO
e-mail: fabricio@trevisoarquitetura.com.br
Endereço: R. Benedito da Silva Ramos, 145- Esplanada
II - Cerrito
CEP: 13290-000 São José dos Campos x SP.
Telefone: (12) 98236-0464

Folha: 6/21