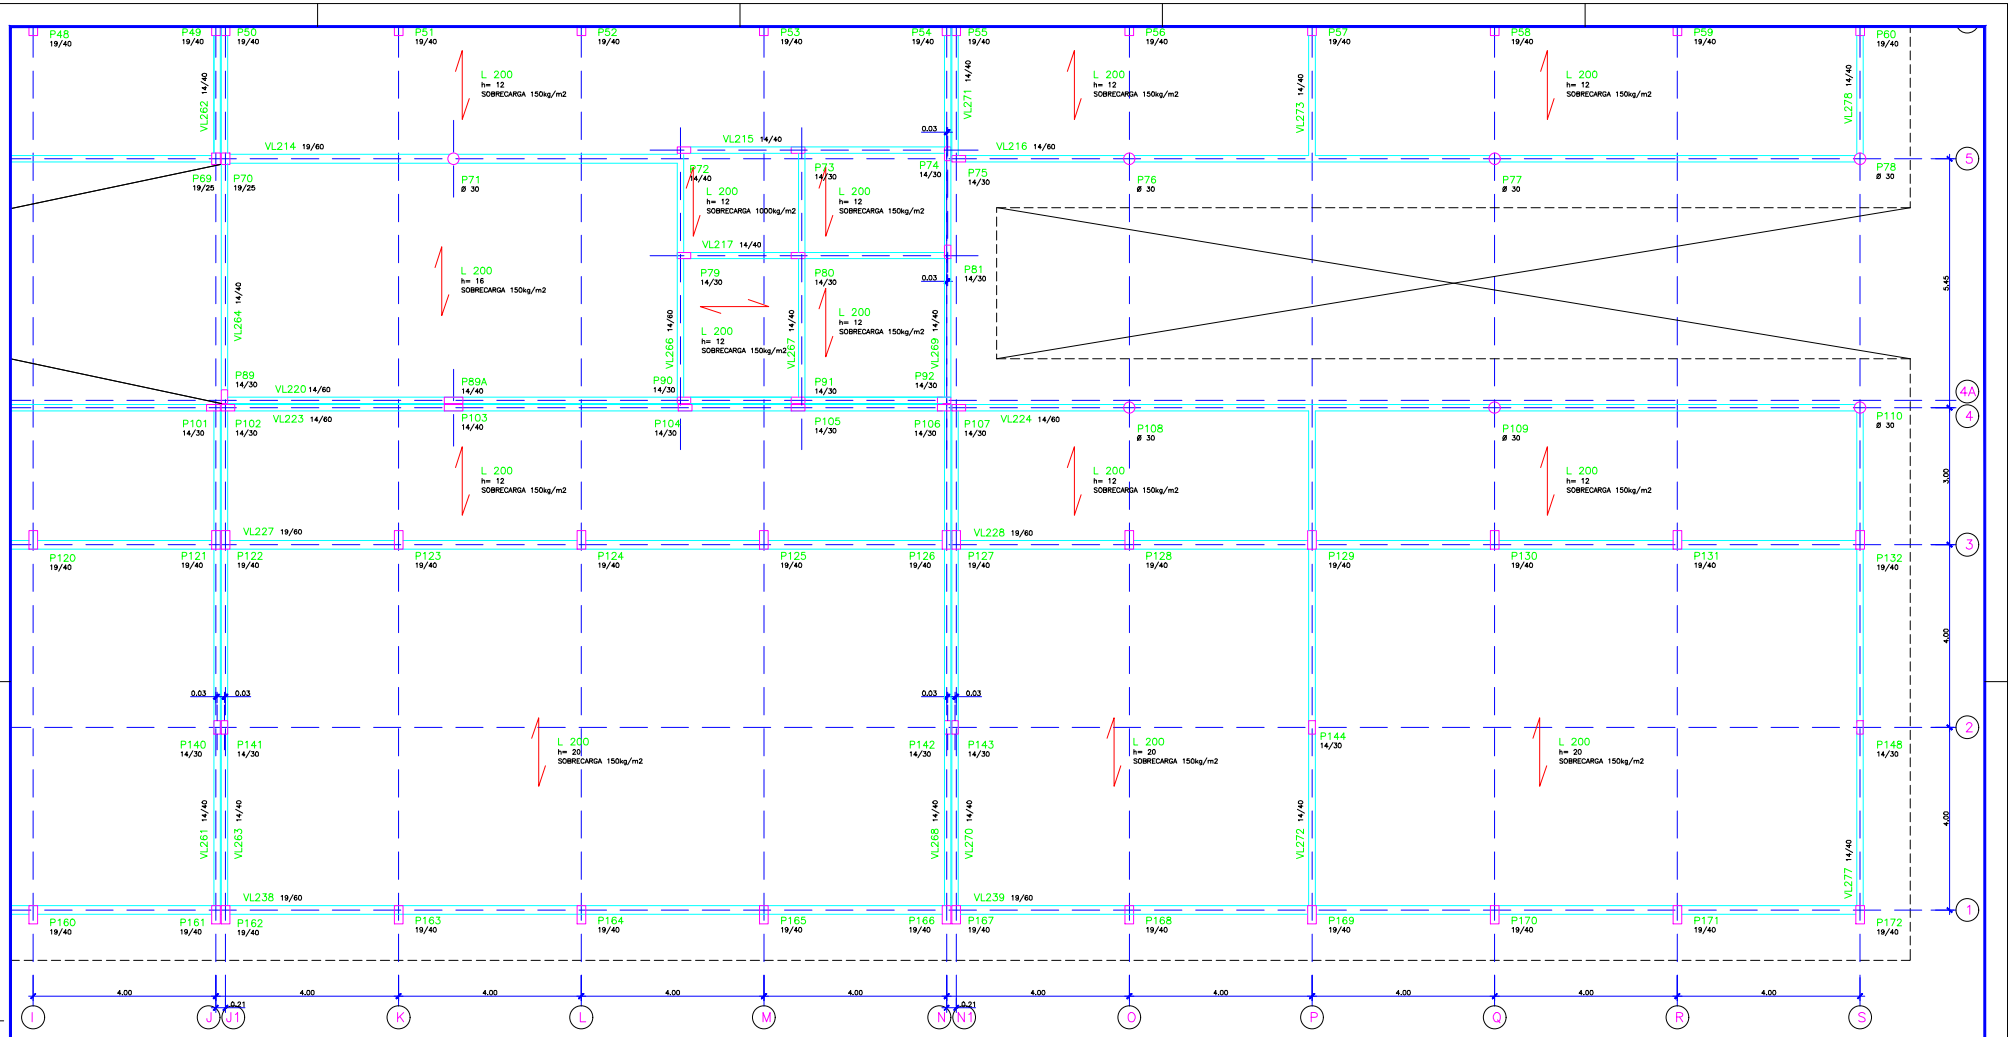

REV00			
DATA	INFORMAÇÕES/MODIFICAÇÕES		CONFERIDO/APROVADO

PROJETO ESTRUTURAL

PROJETOS, ASSESSORIA E TRABALHOS TECNICOS
SÃO JOSÉ DOS CAMPOS – SP

RESP. TECNICO	JOSÉ ARNALDO ELISEI JR
CREA	5062304923

PROPRIETÁRIO: PREFEITURA MUNICIPAL DE SÃO JOSÉ DOS CAMPOS SP.

OBRA/LOCAL: EMEF HELIO AUGUSTO

PROJETO:

FORMAS LAJE 2º PAV

DES.:	
DATA:	FEV/2023
ESCALA:	1:50

FOLHA Nº 38 rev00

QUALQUER ALTERAÇÃO DE PROJETO SEM A DEVIDA AUTORIZAÇÃO DO AUTOR, PODERÁ IMPLICAR NO CANCELAMENTO DA REPONSABILIDADE TECNICA.