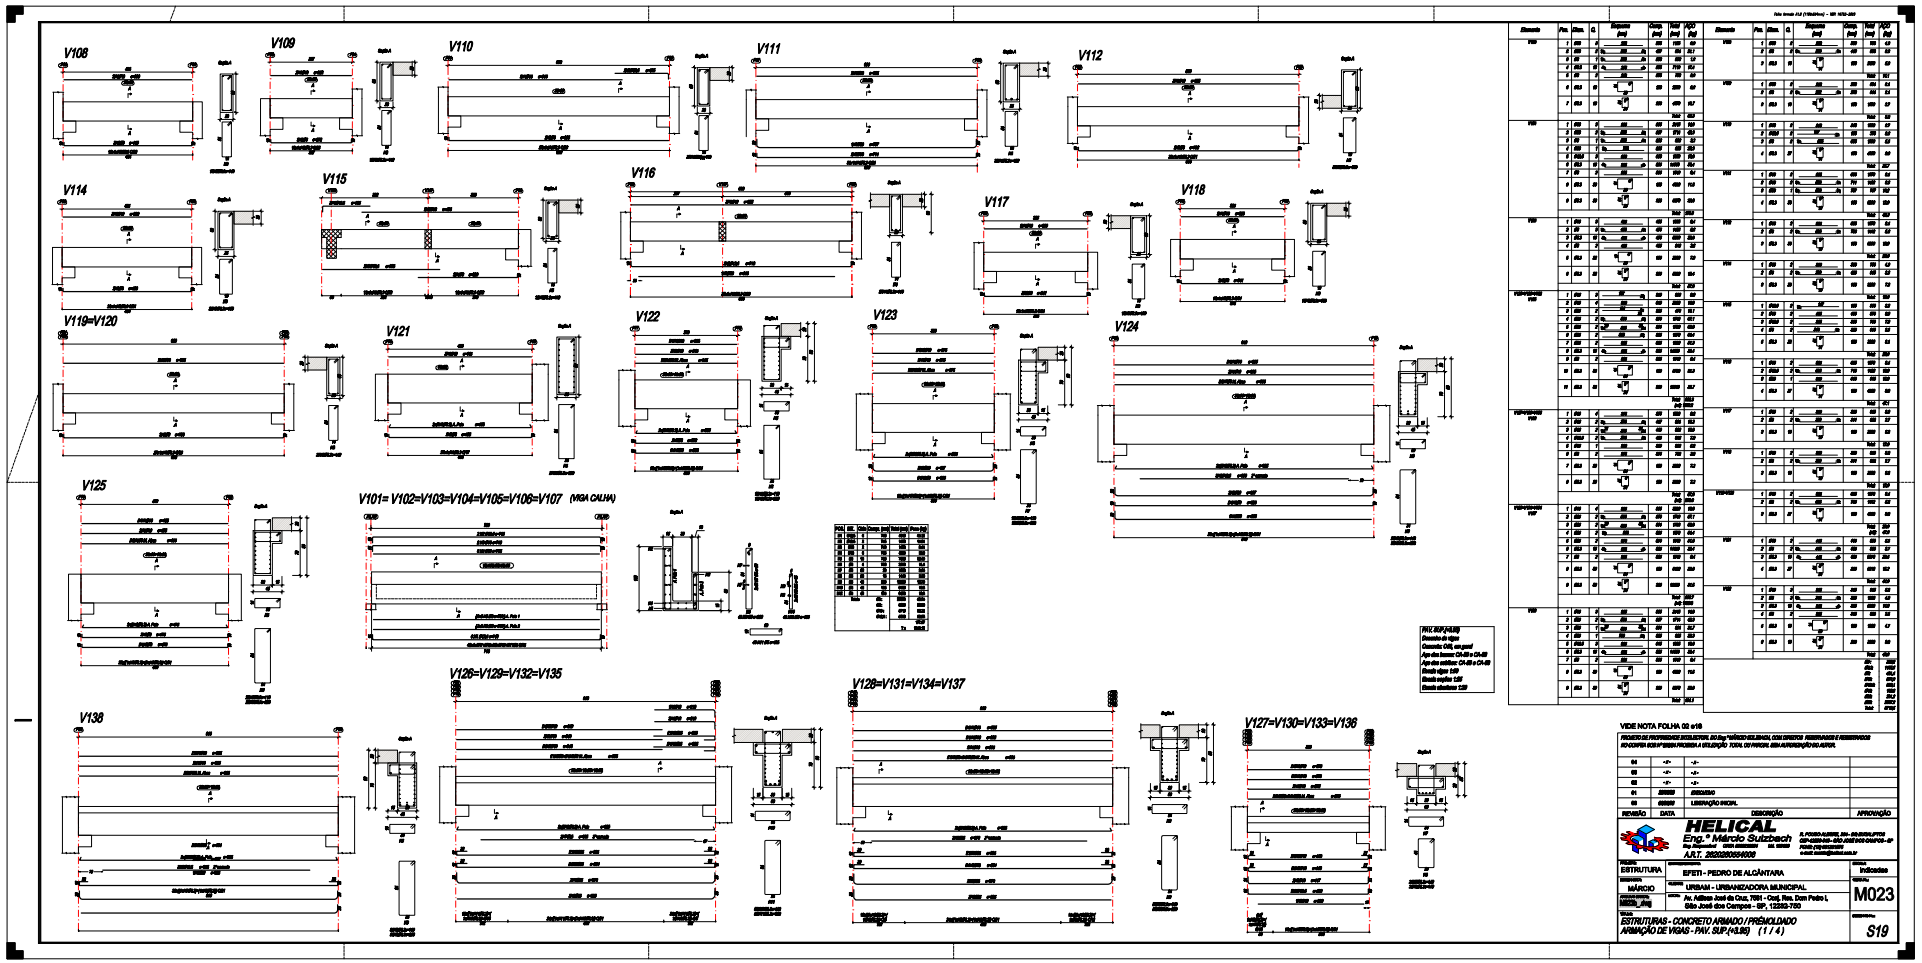

VIDE NOTA FOLHA 02 e16

REVISÃO	DATA	descrição	APROVAÇÃO
04	-/-/-	-/-	
03	-/-/-	-/-	
02	-/-/-	-/-	
01	00/00/00	EMISSÃO	
00	00/00/00	LIBERAÇÃO INICIAL	

HELICAL
Eng.º Márcio Sutzbach
ART. 28282000004008

PROJETO: ESTRUTURA	OBRA: EFETI - PEDRO DE ALCÂNTARA
RESPONSÁVEL: MÁRCIO	CLIENTE: URBAM – URBANIZADORA MUNICIPAL
ENDEREÇO DA OBRA:	ENDEREÇO: Av. Adhemar José de Oca, 781 - Cod. Res. Dom Pedro I, São José dos Campos – SP, 12243-700
DESENHO: ESTRUTURAS - CONCRETO ARMADO / PRÉMOLDADO ARMAÇÃO DE VIGAS - PAV. SUP.(+3,95) (1 / 4)	

ESCALA:	Indicadas
FOLHA Nº:	M023
REVISÃO Nº:	S19