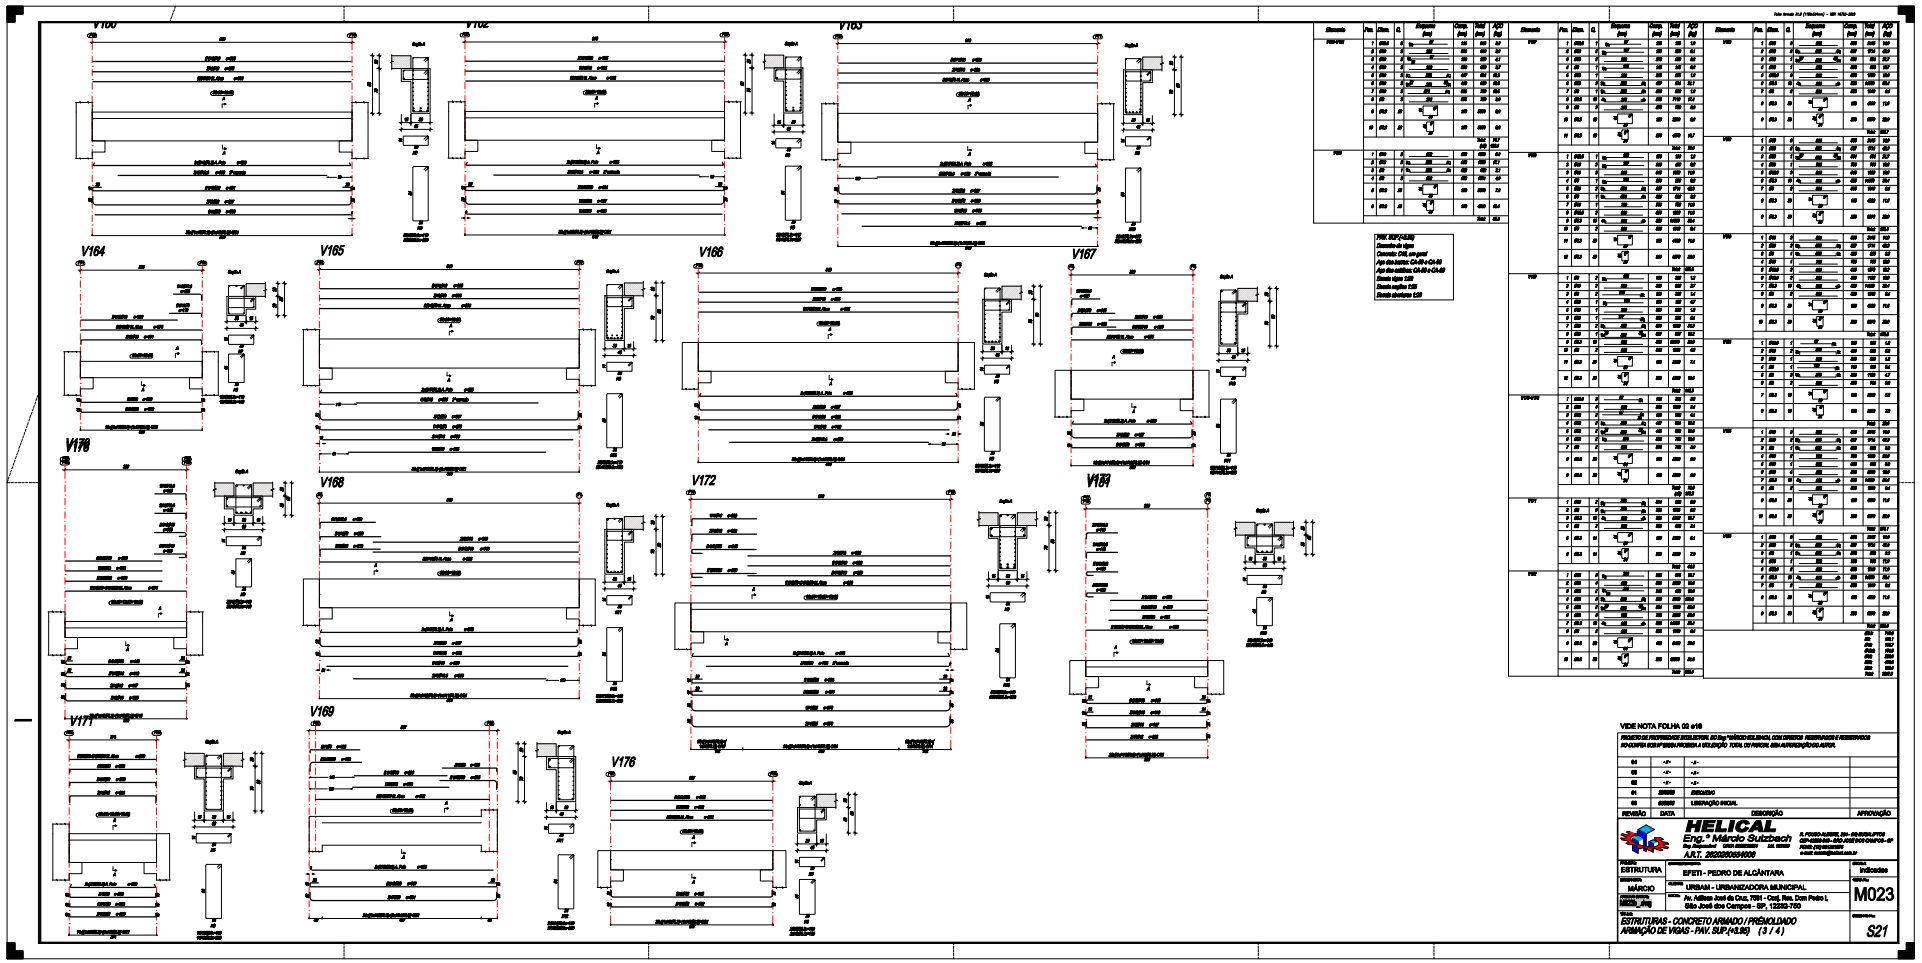


VIDE NOTA FOLHA 02 e16

PROJETO DE PROPRIEDADE EXCLUSIVA DO Eng.º MÁRCIO HELICAL COM DIREITOS RESERVADOS E IRRESTRITOS
NO CONTEÚDO SEM A PRÉVIA PROVISÃO A UTILIZAÇÃO TOTAL OU PARCIAL SEM AUTORIZAÇÃO DO AUTOR.

| REVISÃO | DATA | descrição | APROVAÇÃO |
|---|---|---|---|
| 04 | -/-/- | -/- | |
| 03 | -/-/- | -/- | |
| 02 | -/-/- | -/- | |
| 01 | 00/00/00 | EMISSÃO | |
| 00 | 00/00/00 | LIBERAÇÃO INICIAL | |

HELICAL
Eng.º Márcio Sutzbach
Eng. Agrimensor CREA 000000/D SC 00000
ART. 28200000004606
R. PADRE AUREL, 554 - BOA VISTA
CEP: 89256-000 - SÃO JOSÉ DO CAMPOS - SP
FONE: (47) 3433-0000
e-mail: marcio@helical.com.br

| | |
|---|---|
| PROJETO: ESTRUTURA | EMPREENDIMENTO: EFETI - PEDRO DE ALÂNTARA |
| RESPONSÁVEL: MÁRCIO | CLIENTE: URBAM - URBANIZADORA MUNICIPAL |
| ENDEREÇO: MUNICIPAL, Brasil | ENDEREÇO: Av. Adilson José da Cruz, 7891 - Cod. Res. Dom Pedro I, São José dos Campos – SP, 12233-700 |
| TÍTULO: ESTRUTURAS - CONCRETO ARMADO / PRÉMOLDADO<br>ARMAÇÃO DE VIGAS - PAV. SUP.(+3,95) (3 / 4) | ESCALA: Indicada<br>FOLHA Nº: M023<br>DISCIPLINA: S21 |