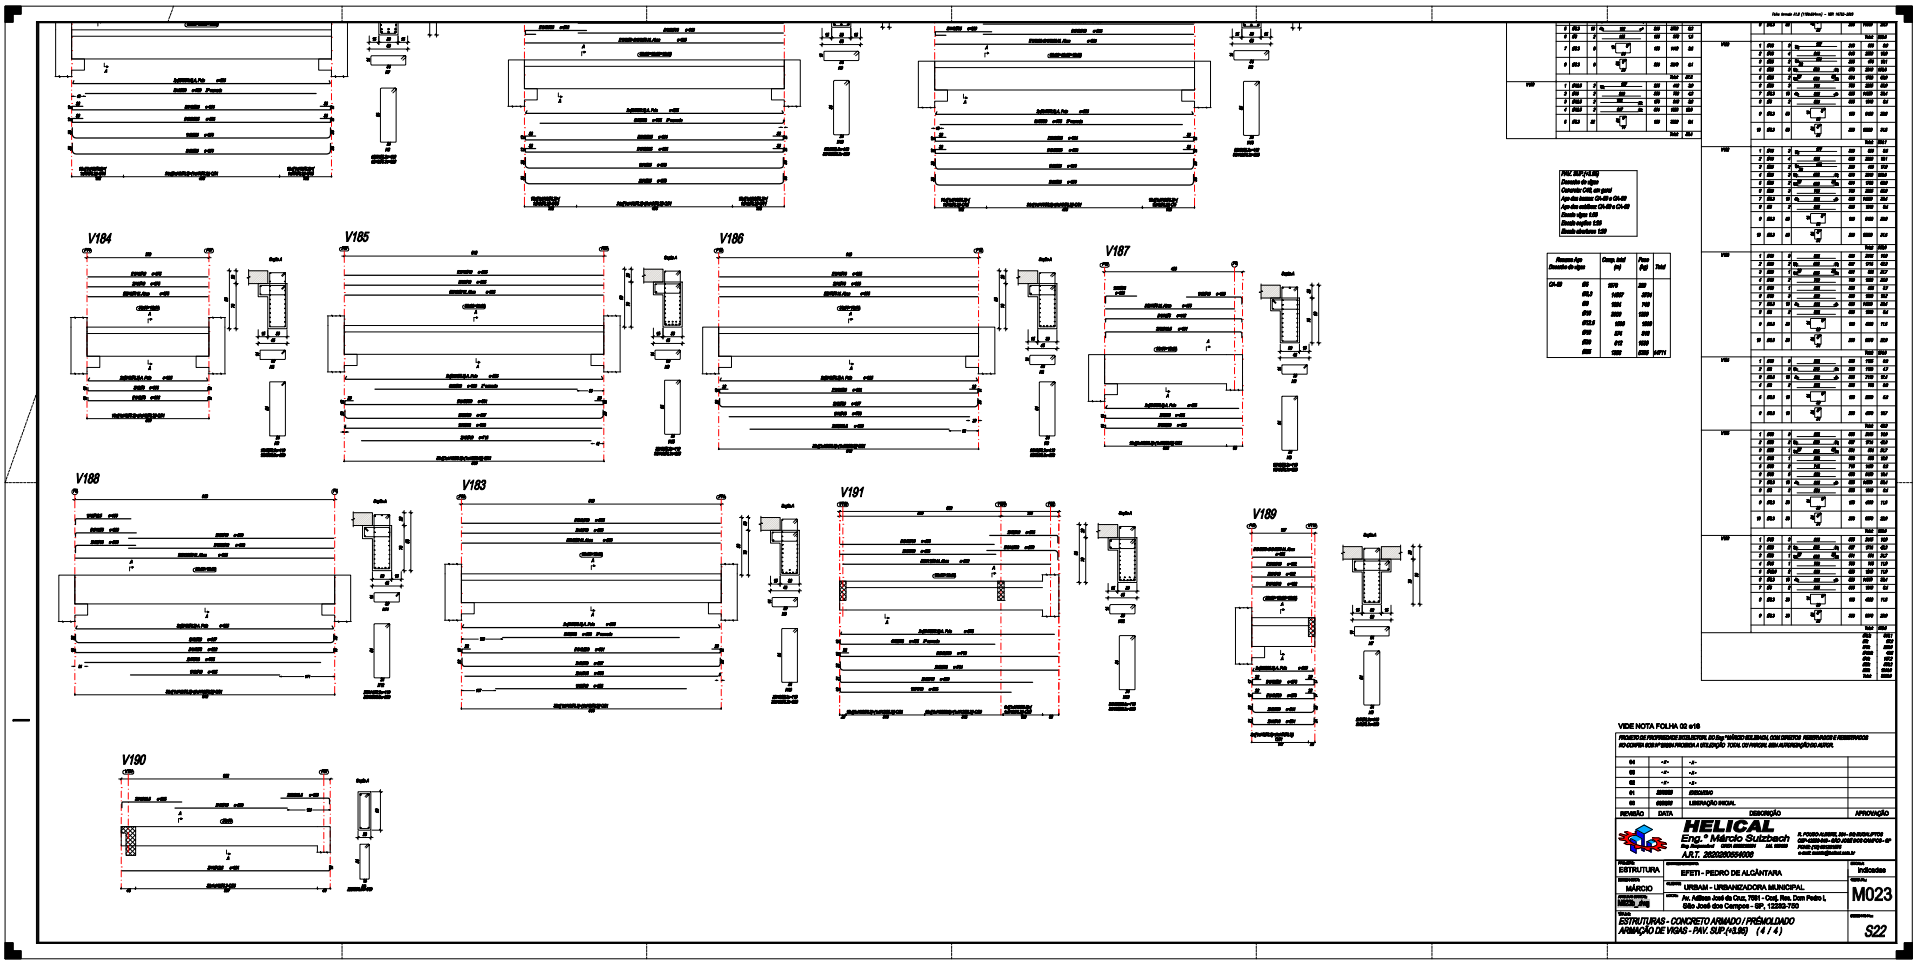
V184
V185
V186
V187
V188
V183
V191
V189
V190
VIDE NOTA FOLHA 02 e16
REVISÃO
DATA
DESCRIÇÃO
APROVAÇÃO
HELICAL
Eng.º Márcio Sulzbach
A.R.T. 26202800564008
ESTRUTURA
EFETI - PEDRO DE ALCÂNTARA
MÁRCIO
URBAM - URBANIZADORA MUNICIPAL
Av. Adilson José da Cruz, 7581 - Cnj. Res. Dom Pedro I,
São José dos Campos - SP, 12232-750
ESTRUTURAS - CONCRETO ARMADO / PRÉMOLDADO
ARMAÇÃO DE VIGAS - PAV. SUP.(+3.95) (4 / 4)
Indicadas
M023
S22