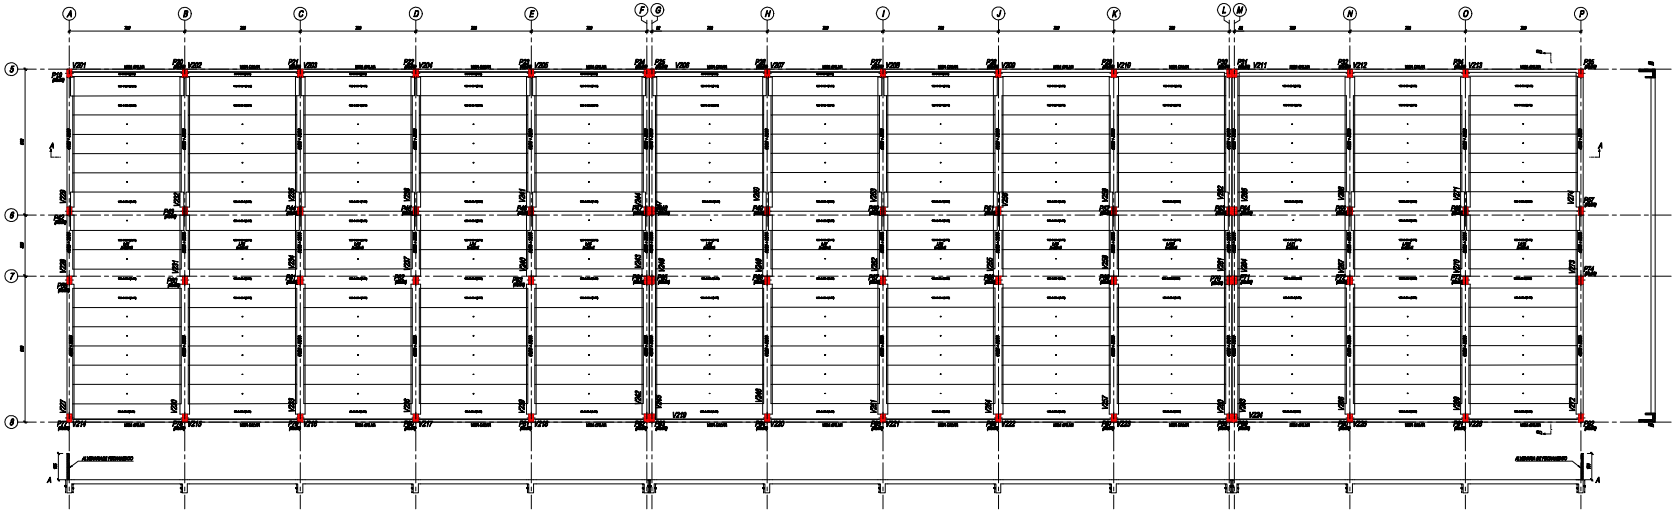COBERTURA(+8.27)
Piso
Escala: 1:100