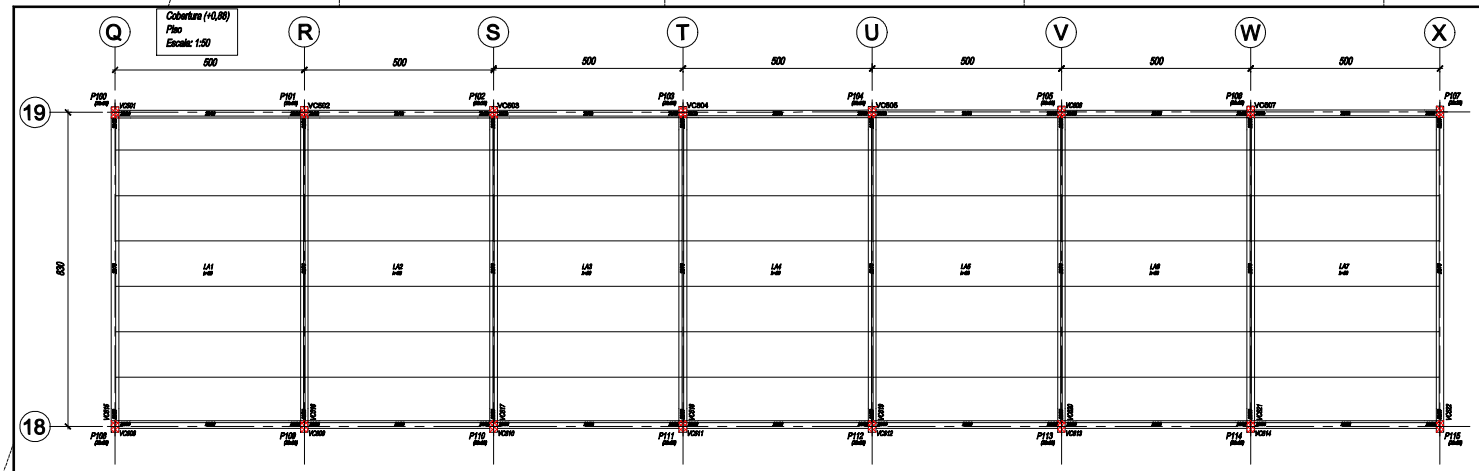

P100=P107=P108=P115

P101=P102=P103=P104=P105=P106
P109=P110=P111=P112=P113=P114

VC501=VC502=VC503=VC504=VC505=VC506=VC507
VC508=VC509=VC510=VC511=VC512=VC513=VC514

VC515=VC522

VC516=VC517=VC518=VC519=VC520=VC521

DET. PONTOS DE APOIO - VIGA / CONSOLE

VISTA LATERAL

PLANTA

VIDE NOTA FOLHA 27

PROJETO DE PROPRIEDADE INTELECTUAL DO Eng.º MÁRCIO SULZBACH, COM DIREITOS RESERVADOS E REGISTRADOS NO CONFEA SOB Nº 950894. PROIBIDA A UTILIZAÇÃO TOTAL OU PARCIAL SEM AUTORIZAÇÃO DO AUTOR.

REVISÃO	DATA	DESCRIÇÃO	APROVAÇÃO
04	-/-/-	-/-	
03	-/-/-	-/-	
02	-/-/-	-/-	
01	20/02/20	EXECUTIVO	
00	20/02/20	LIBERAÇÃO INICIAL	

HELICAL
Eng.º Márcio Sulzbach
Eng. Engenharia CREA 060236/D8 LIC. 100102
A.R.T. 282020054008
R. FLORO ALBERS, 591 - Bo. EUCALIPTOS
CEP: 12320-310 - SÃO JOSÉ DOS CAMPOS - SP
FONE: (12) 99236-0575
e-mail: marcio@helical.com.br

PROJETO: ESTRUTURA	EMPREENDIMENTO: EFETI - PEDRO DE ALCÂNTARA	ESCALA: Indicadas
RESPONSÁVEL: MÁRCIO	CLIENTE: URBAM - URBANIZADORA MUNICIPAL	FOLHA: M023
ARQUIVO DIGITAL: MEDIA_Arq	LOCAL: Av. Adilson José da Cruz, 7591 - Conj. Res. Dom Pedro I, São José dos Campos - SP, 12232-760	
TÍTULO: ESTRUTURAS - CONCRETO ARMADO / PRÉMOLDADO FORMA COBERTURA (+0,88) / ARMAÇÃO DE PILARES e VIGAS		REVISÃO: S28