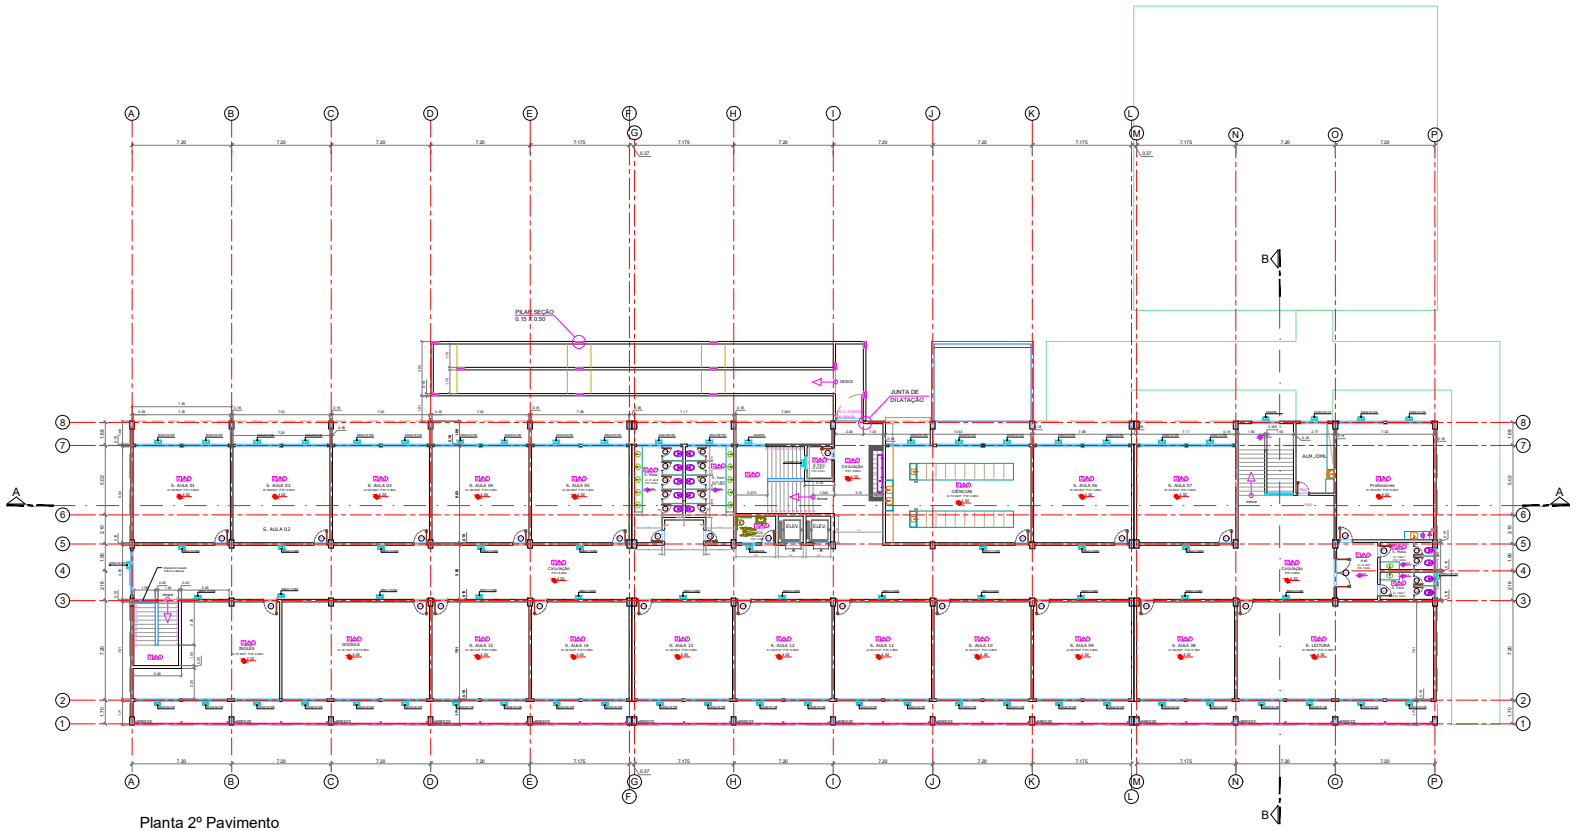

Planta 2º Pavimento
Escala 1:125

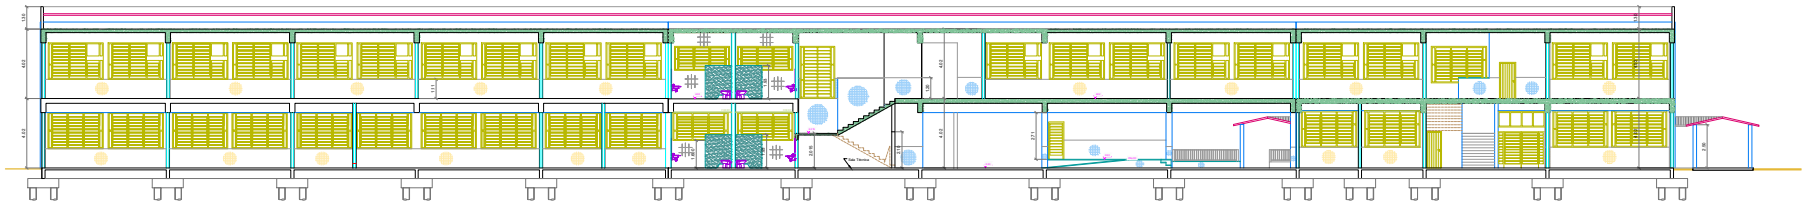

Corte A A
Escala 1:100

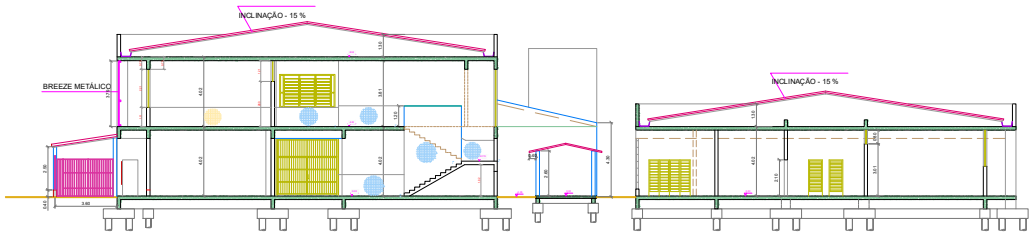

Corte B B
Escala 1:100

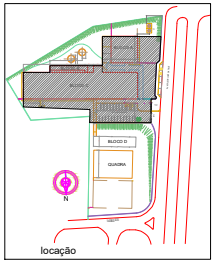

locação

ESPECIFICAÇÕES DE ACABAMENTOS

PISO
1 - PORCELANATO LISO 60X60
2 - PORCELANATO ANTIDERRAPANTE 60X60
3 - LADRILHO HIDRÁULICO 30X30
4 - GRAMA
5 - PISO INTERTRAVADO
6 - EMBORRACHADO
7 - TINTA EPÓXI

PAREDE
1 - PINTURA LATEX
2 - BARRADO DE PASTILHA 10X10 A DE 1.20
3 - AZULEJO BRANCO ATÉ O TETO 20x20
4 - VIDRO

TETO
1 - LAJE REVESTIDO COM GESSO
2 - FORRO PLACA DE GESSO
3 - FORRO DE PVC

QUADRO DE ÁREAS

TERRENO	-	12.190,00 m²
BLOCO A	-	483,13 m²
BLOCO B	-	128,18 m²
BLOCO C	-	2.981,60 m²
BLOCO C (2º PAV.)	-	1.898,36 m²
BLOCO D	-	295,00 m²
BLOCO E	-	732,00 m²
PASSADIÇO	-	318,16 m²
ENTRADA DE ALUNOS	-	80,00 m²
TOTAL CONSTRUIDO	-	5.816,14 m²

Rev.	data	assunto	resp.

URBANIZADORA MUNICIPAL S/A - URBAM

TÍTULO: EFETI - PEDRO DE ALCÂNTARA
ASSUNTO: Planta 2º Pavimento e Cortes AA - BB
LOCAL: Avenida Adhias José da Cruz

DATA: 10/09/2020
ESCALA: 1:100 - 125
DESENHO:
CONTEÚDO:
02/03