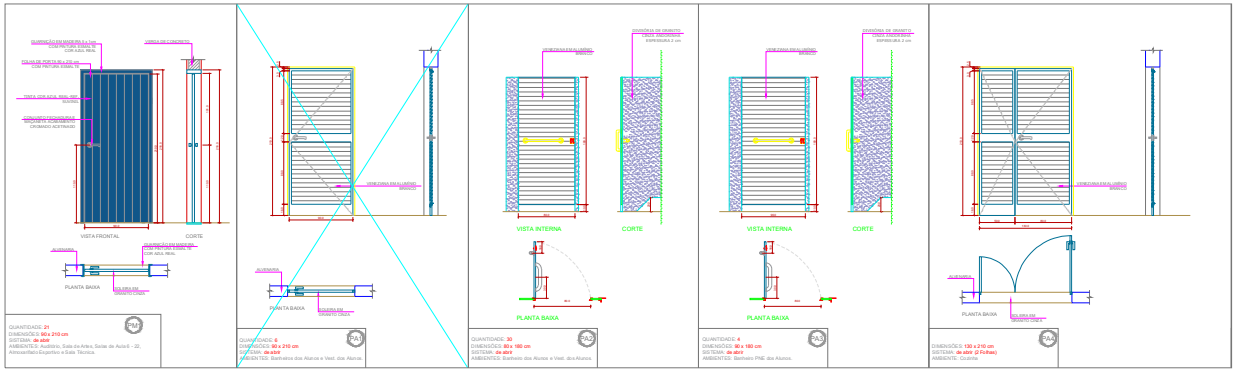

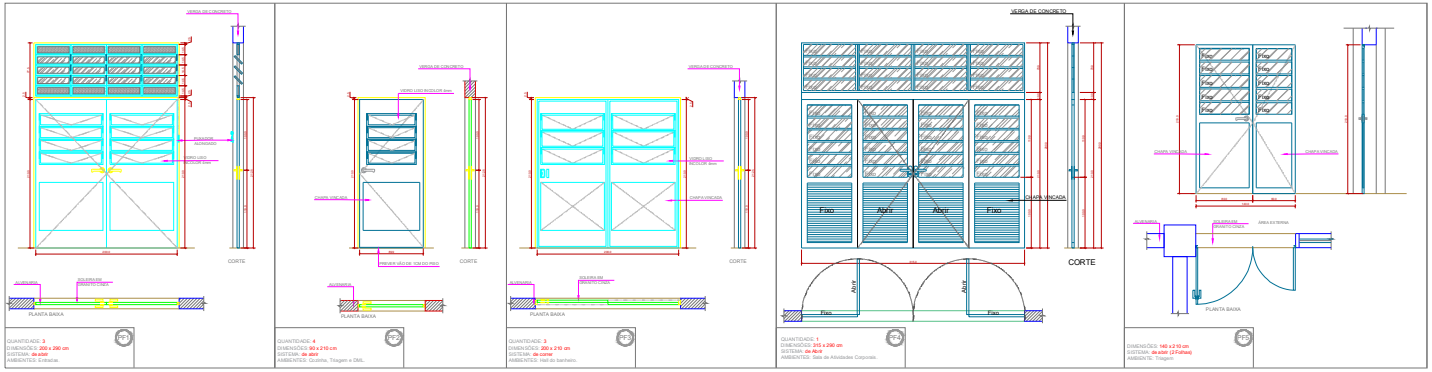

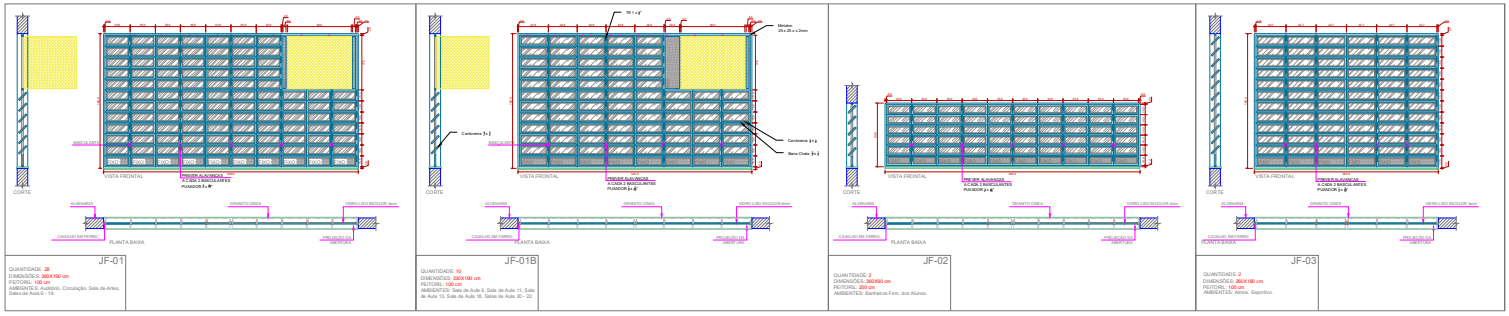

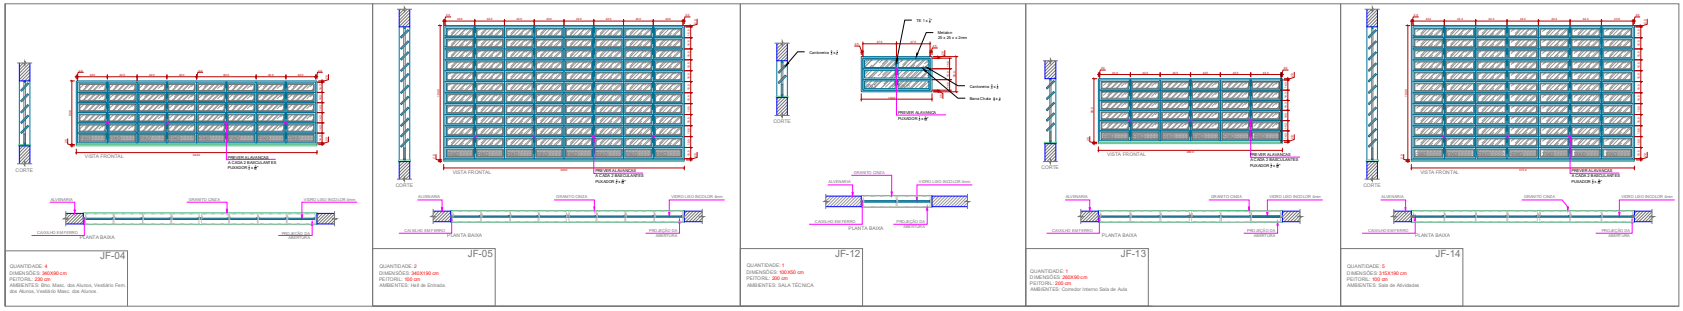

NOTAS:
1. Todas as medidas devem ser rigorosamente conferidas no local.
2. Todas as cotas estão em metros, salvo quando indicado o contrário.
3. As cotas referem-se às medidas acabadas, salvo quando indicado o contrário.
4. As cotas prevalecem sobre o desenho.
5. Informações sujeitas a revisões e alterações.

OBSERVAÇÕES AOS PRESTADORES DE SERVIÇO:
6. É indispensável o levantamento no local para confirmação das medidas e localização dos pontos de entrada das instalações e interferência (dutos, vigas, tubulações, etc.)

revisão nº	data	descrição	elaboração	verificação	coordenação
R-02	17/12/24	REVISADO CONFORME SOLICITADO- FASE 2	STUDIO 367	PMSC	TREVISO
R-01	16/12/24	REVISADO CONFORME SOLICITADO - FASE 2	STUDIO 367	PMSC	TREVISO
R-00	31/10/24	EMISSÃO DO PROJETO EXECUTIVO- FASE 2	STUDIO 367	PMSC	TREVISO
R-02	25/08/23	REVISÃO GERAL - FASE 1	STUDIO 367	PMSC	TREVISO
R-01	07/08/23	REVISÃO GERAL - FASE 1	STUDIO 367	PMSC	TREVISO
R-00	31/05/23	EMISSÃO DO PROJETO EXECUTIVO - FASE 1	STUDIO 367	PMSC	TREVISO

STUDIO 367 ARQUITETURA E INTERIORES
studio367arquitetura@gmail.com
Responsável técnico:
Arq° Tamires Machado
CAU: A278833-1
Arq° Felipe Xavier
CAU: A302371-0

Cliente: PREFEITURA MUNICIPAL DE SÃO JOSÉ DOS CAMPOS
SECRETARIA MUNICIPAL DE EDUCAÇÃO

Obra: EMEF PROFª MERCEDES CARNEVALLI KLEIN

Endereço: AV. CASSIOPÉIA, 425-JARDIM SATÉLITE, SÃO JOSÉ DOS CAMPOS-SP

CEP: 12234-813

Título: DET. ESQUADRIAS 1

Etapa: PROJETO EXECUTIVO

Revisão: R-02, FASE 2

Desenhista: STUDIO 367

Autor do Projeto (para os legais): Arq.Erasmo

Data: 17/12/24

Escala: 1:25

Folha: 9/16

TREVISO
e-mail: fabricio@trevisoconstrucoes.com.br
Endereço: R. Benedito da Silva Ramos, 145- Esplanada D. Castro
CEP: 12242-450 São José dos Campos- SP.
Telefone: (12) 98260-0436