




SECRETARIA DE MOBILIDADE URBANA
DIVISÃO DE SINALIZAÇÃO

Data:	14/03/2017
-------	------------

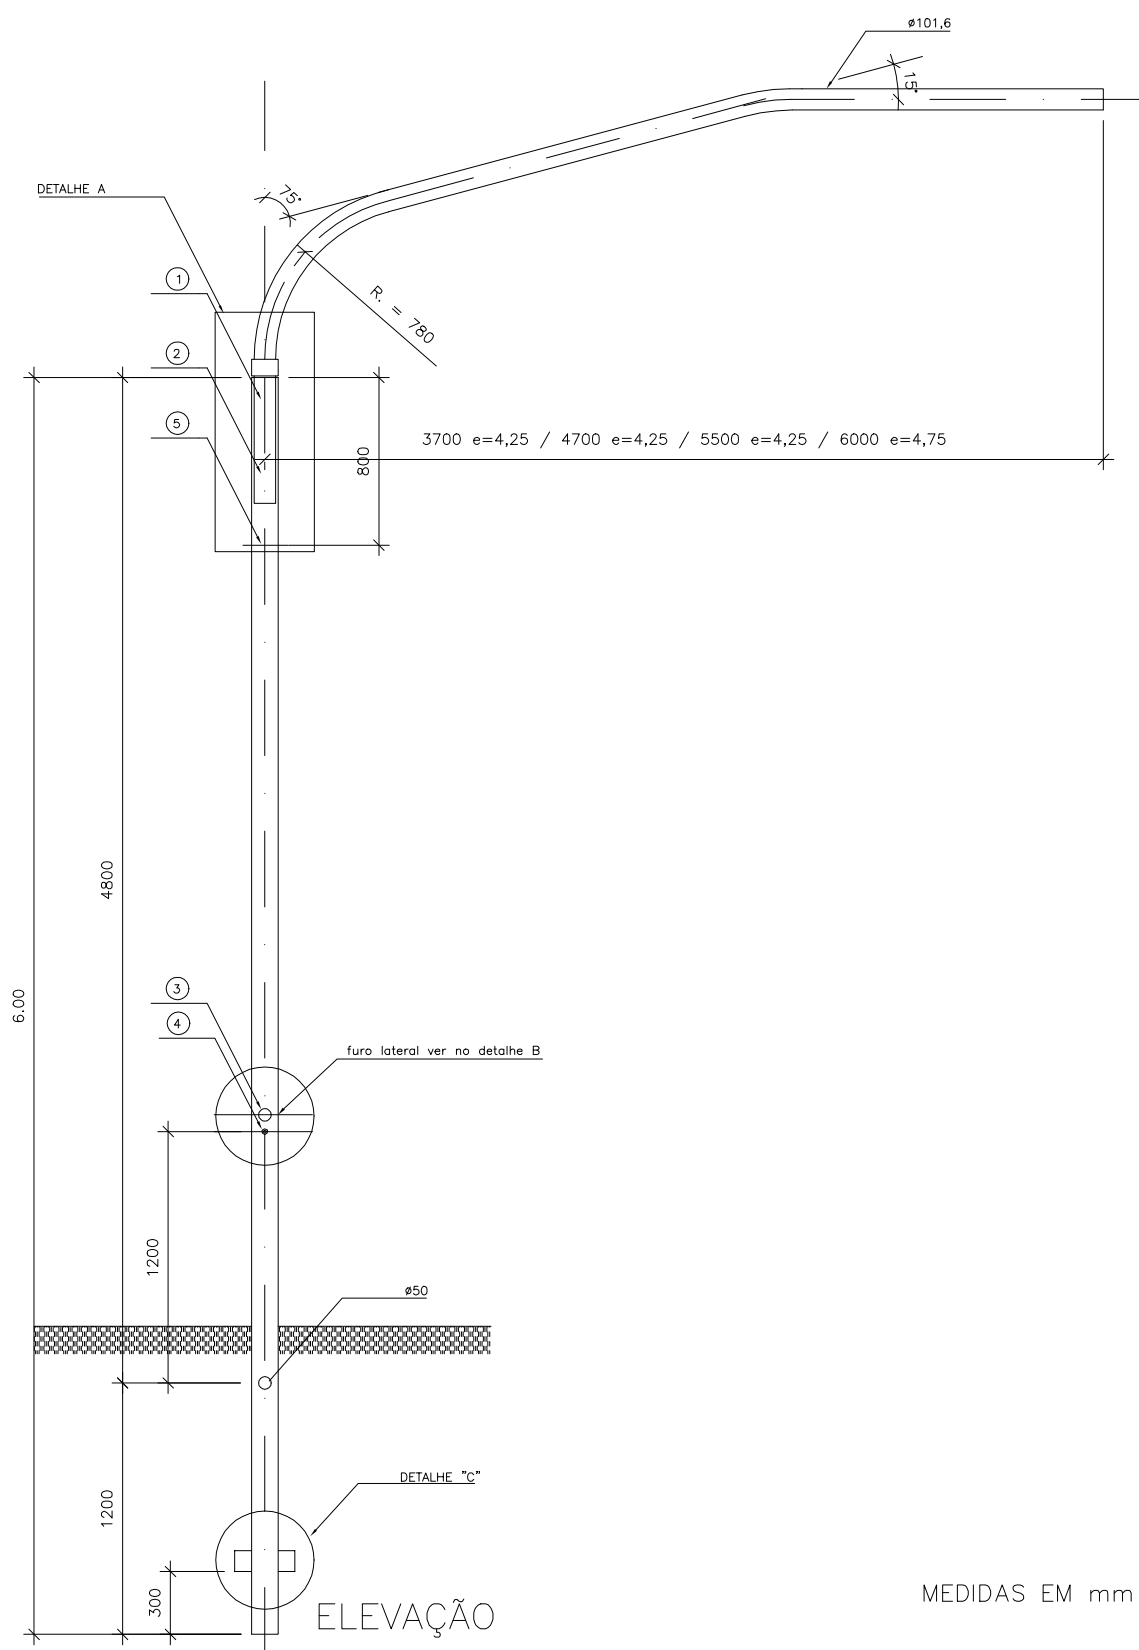

MEDIDAS EM mm



PROJETO / LOCAL / ASSUNTO DT-SM-12 Coluna 5" com Braço Projetado de 4" para Sinalização Semafórica.

BRUNA ALMEIDA

ARQ. MANUELA DA COSTA TEIXEIRA DYBAL

ENG. PAULO ROBERTO GUIMARÃES JR.