



PSJC


PREFEITURA DE SÃO JOSÉ DOS CAMPOS
SECRETARIA DE MOBILIDADE URBANA
DIVISÃO DE SINALIZAÇÃO

Folha:

1/2

Data:

19/12/2017

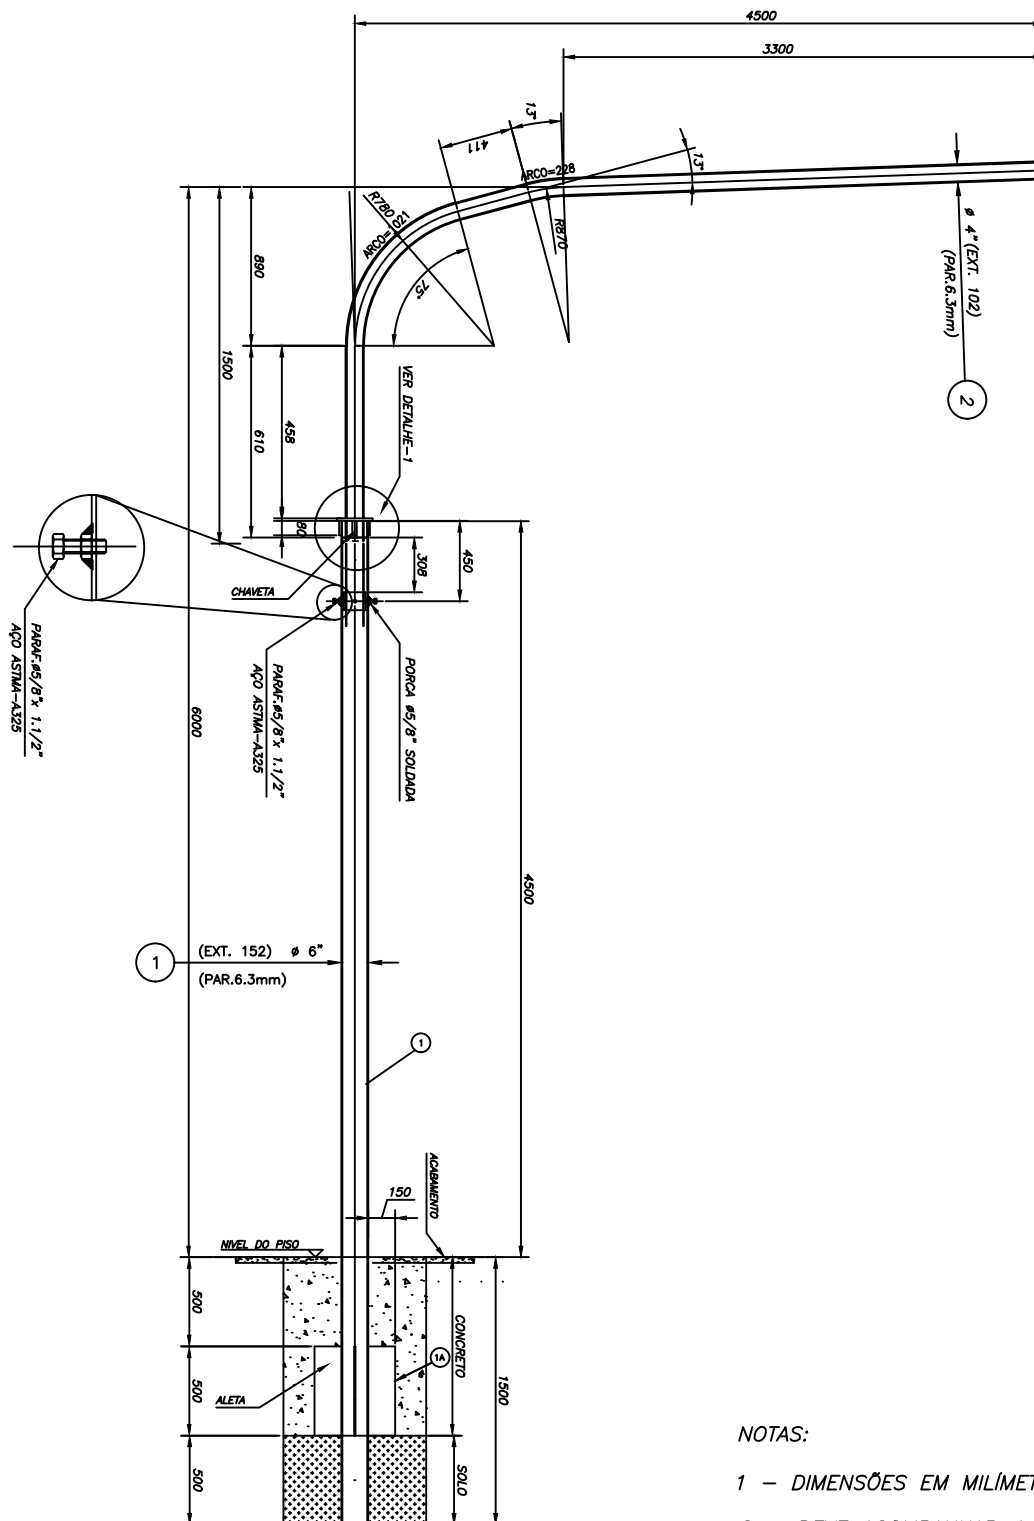

ELEVAÇÃO

NOTAS:

1 - DIMENSÕES EM MILÍMETROS

2 - DEVE ACOMPANHAR 4 PARAF. DE 5/8" X 1.1/2" SEXTAVADO ZINCADO A FOGO, ASTM-A325.

PROJETO / LOCAL / ASSUNTO

DT - V - COLUNA Ø 152 X 6000mm COM
BRAÇO PROJETADO Ø 102 X 4500mm.

PROJ:

ARQ.BEATRIZ

DIRETOR:

CHEFE DE DIVISÃO DE SINALIZAÇÃO:

ARQ.MANUELA DA COSTA TEIXEIRA DYBAL

SECRETÁRIO:

ENG.PAULO ROBERTO GUIMARÃES JUNIOR