ESTRADA MUNICIPAL PEDRO AIRES GONÇALVES

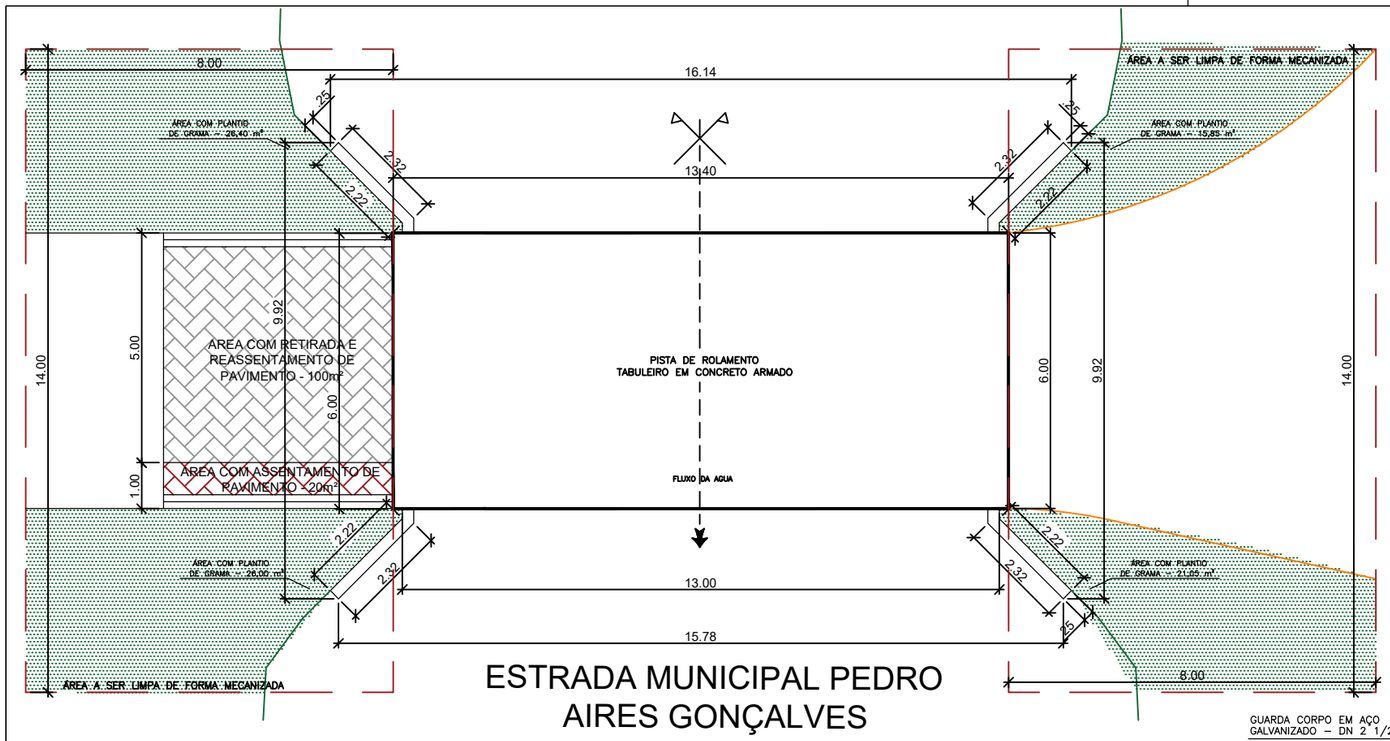

PLANTA IMPLANTAÇÃO
ESCALA 1:150

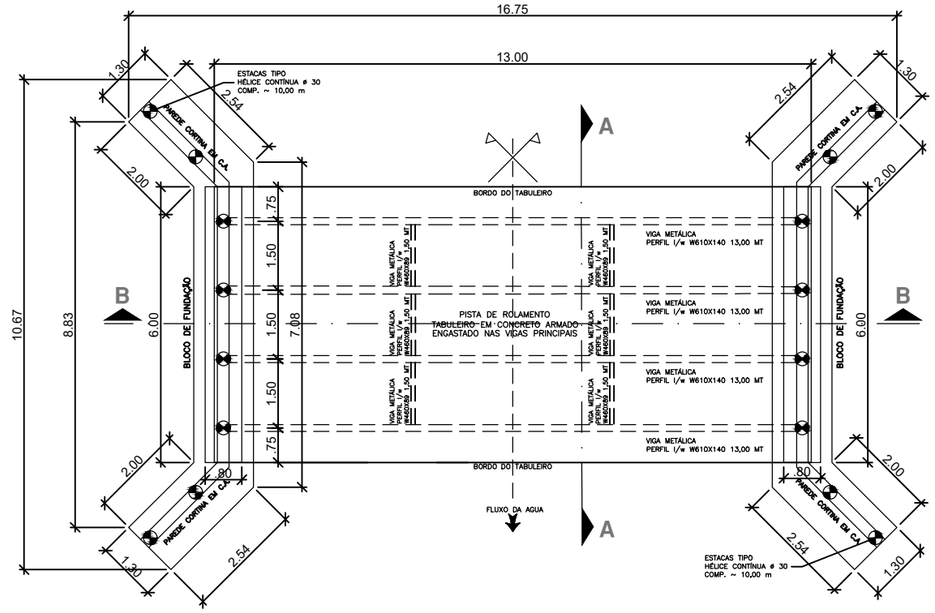

PLANTA DE FORMA
ESCALA 1:150

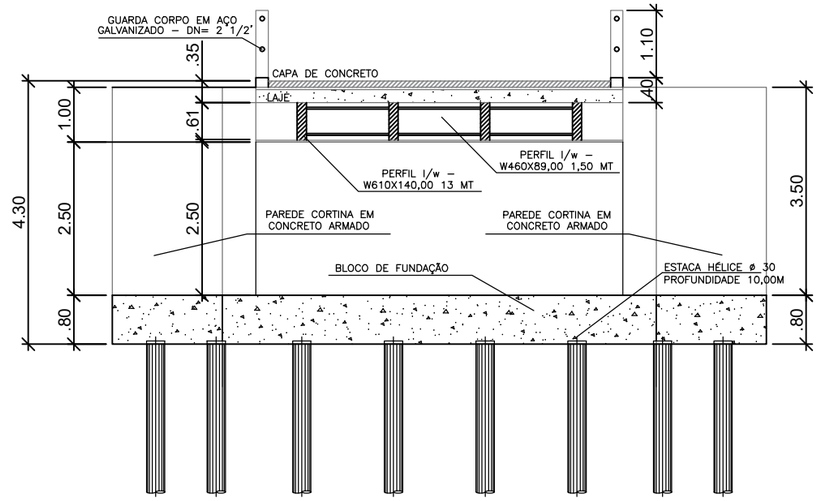

CORTE A-A
ESCALA 1:100

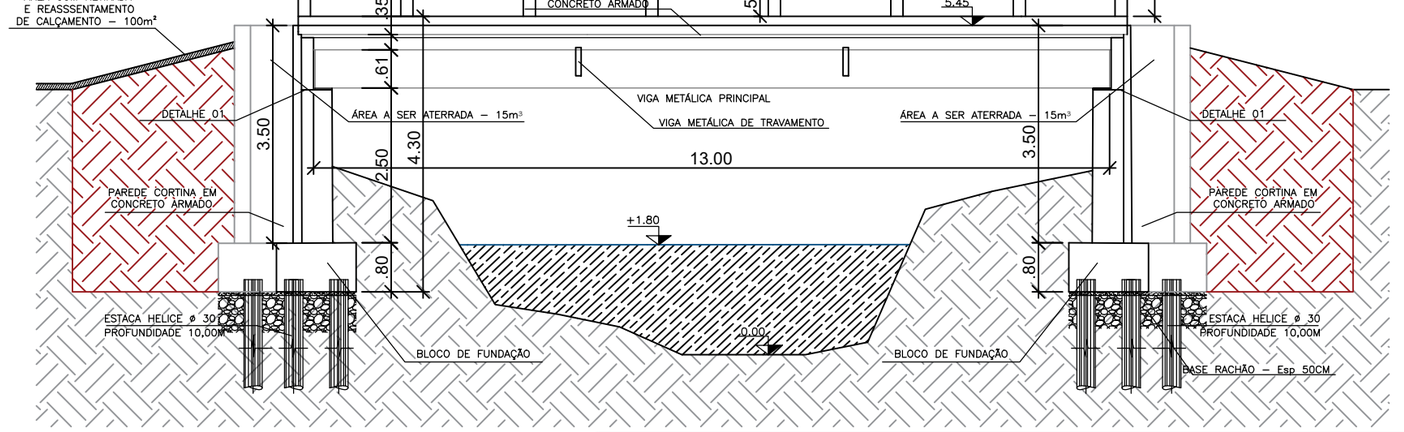

CORTE B-B
ESCALA 1:100

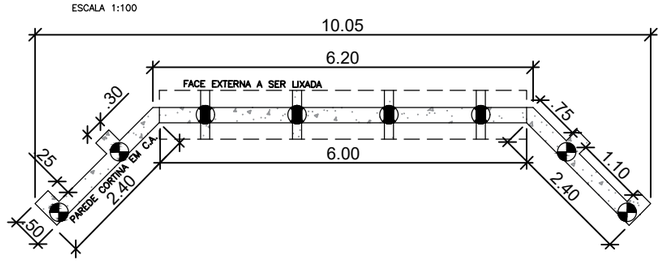

DETALHE 02
ESCALA 1:100

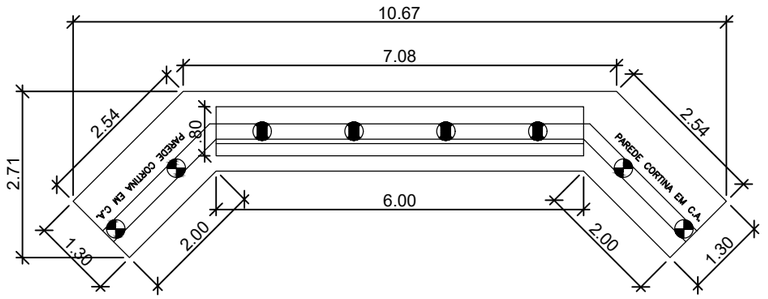

DETALHE 01
ESCALA 1:100

PREFEITURA MUNICIPAL DE CUNHA

Praça Coronel João Olimpio, 91 - Centro CEP: 12530-000

OBJETO: OBRA DE CONSTRUÇÃO DE PONTE

LOCAL: Estrada Municipal Pedro Aires Gonçalves / Distrito de Campos de Cunha - Cunha/São Paulo

DATA: DEZEMBRO/2025

ESCALA: INDICADA

FOLHA: 1/1

ESPECIFICAÇÃO: PONTE DE CONCRETO ARMADO

ASSINATURAS:

RODRIGO SERGIO DO NASCIMENTO:28687547838

Assinado de forma digital por RODRIGO SERGIO DO NASCIMENTO:28687547838 Dados: 2025.12.10 14:17:29 -03'00'

Rodrigo Sérgio do Nascimento
Prefeito Municipal

gov.br
Documento assinado digitalmente
JOEL ALMIR DOS SANTOS FERRAZ
Data: 10/12/2025 13:53:37-0300
Verifique em https://validar.iti.gov.br

Responsável Técnico
Joel Almir dos Santos Ferraz
Engenheiro Civil CREA: 5069912041
ART: 2620252215647

Formato A3