




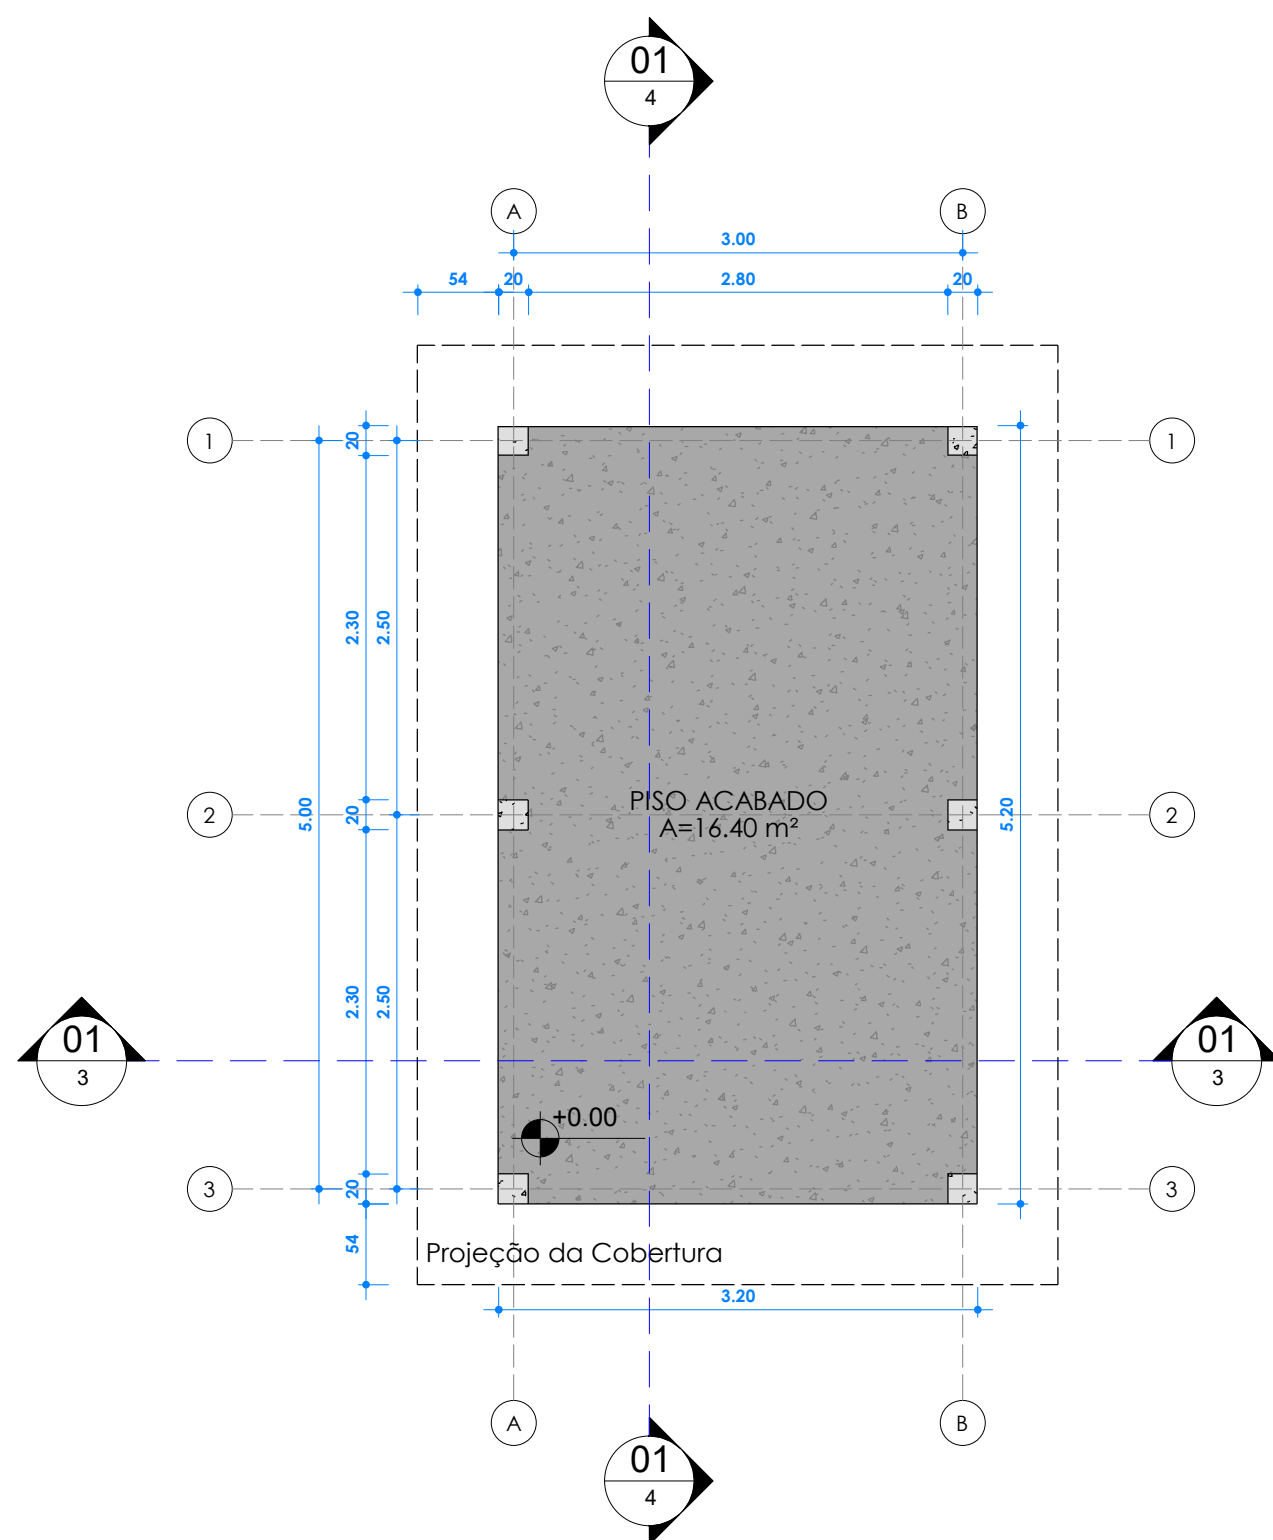


1 PISO ACABADO
1 : 50

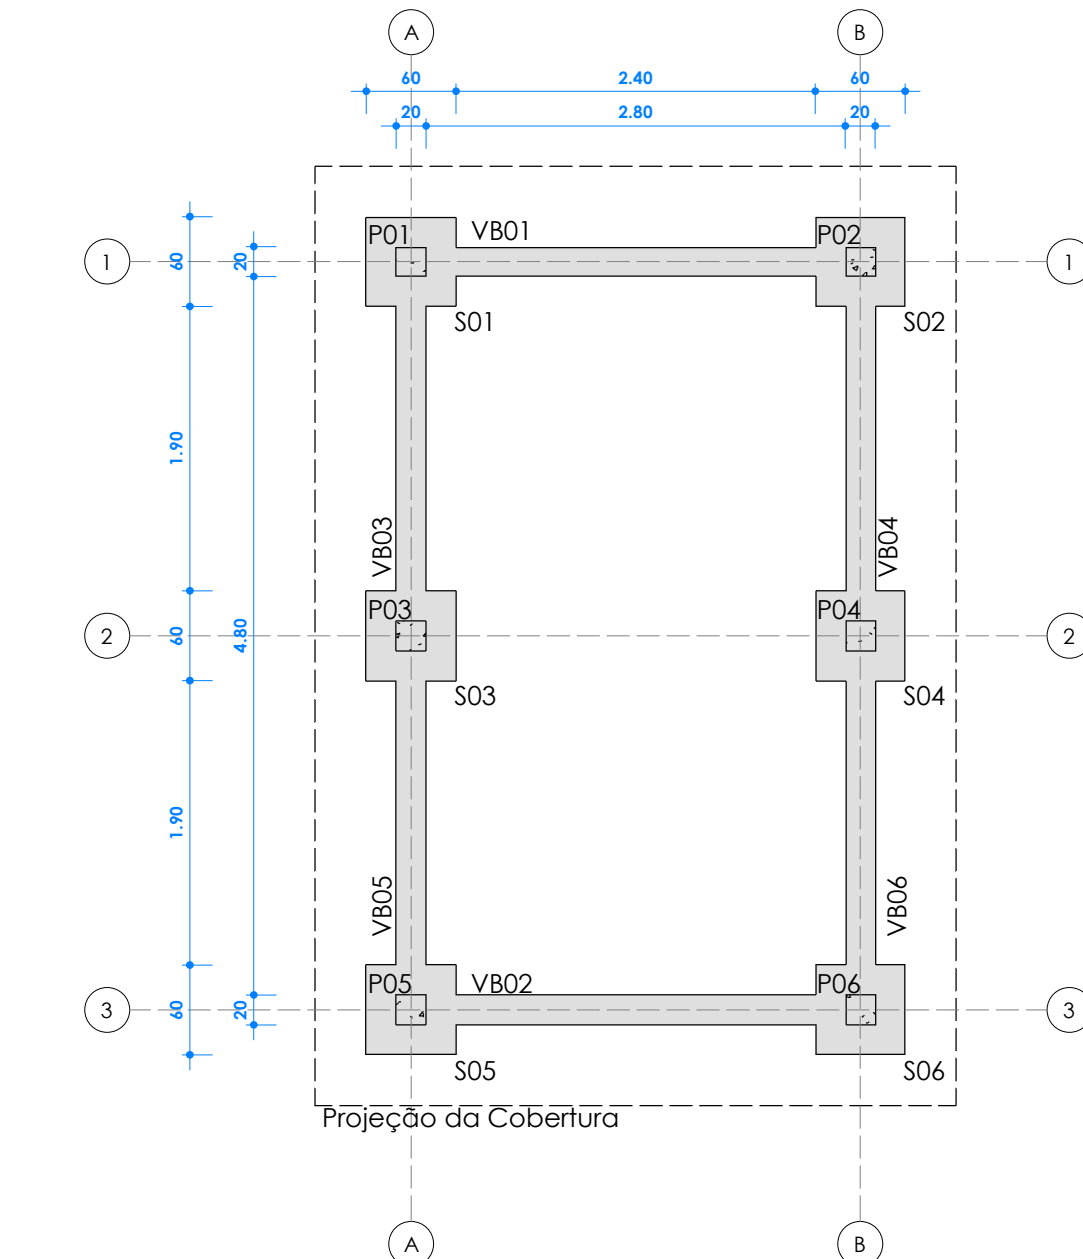


2 FUNDAÇÃO
1 : 50

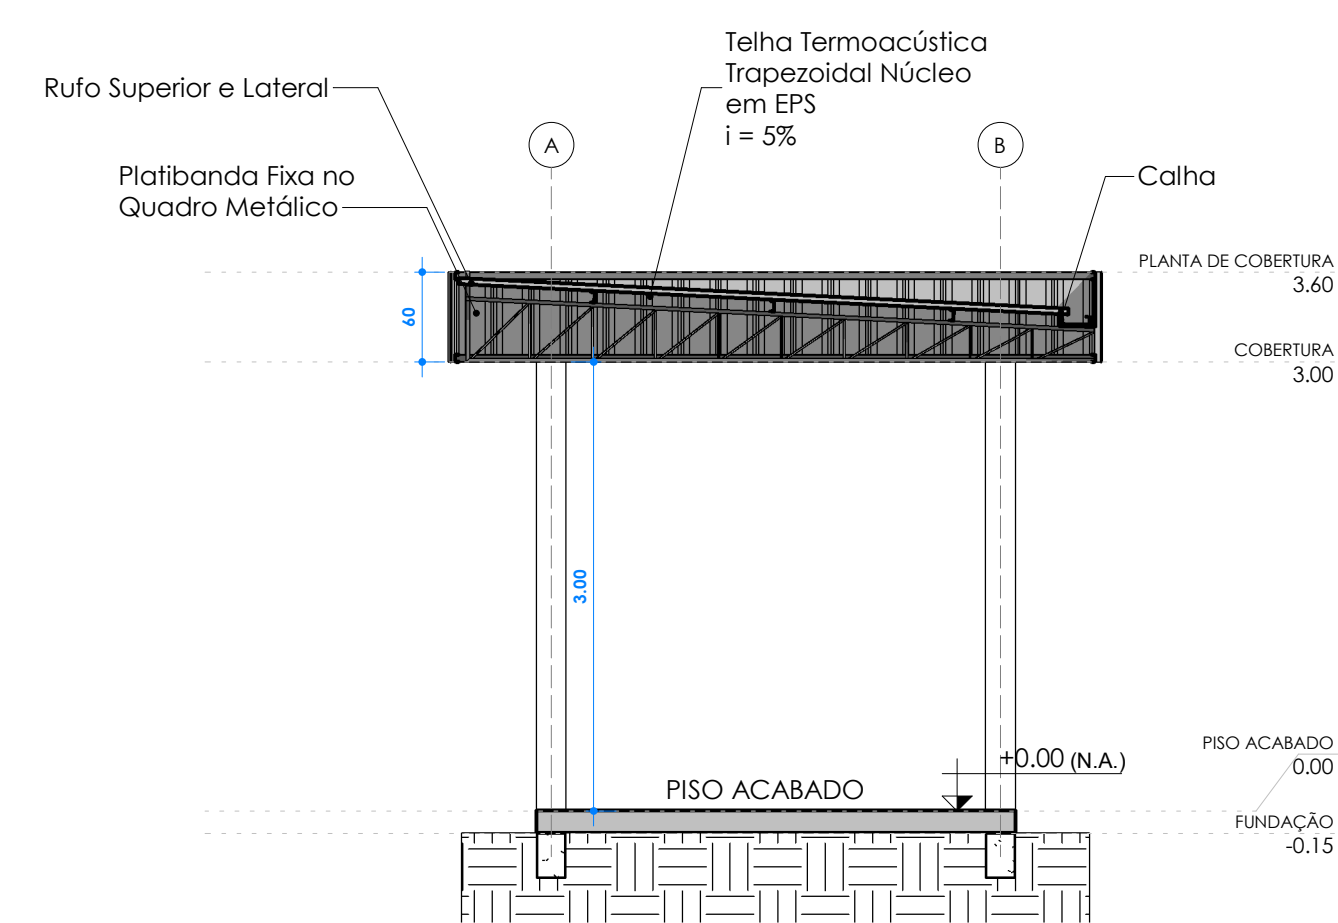


3 CORTE 1
1 : 50

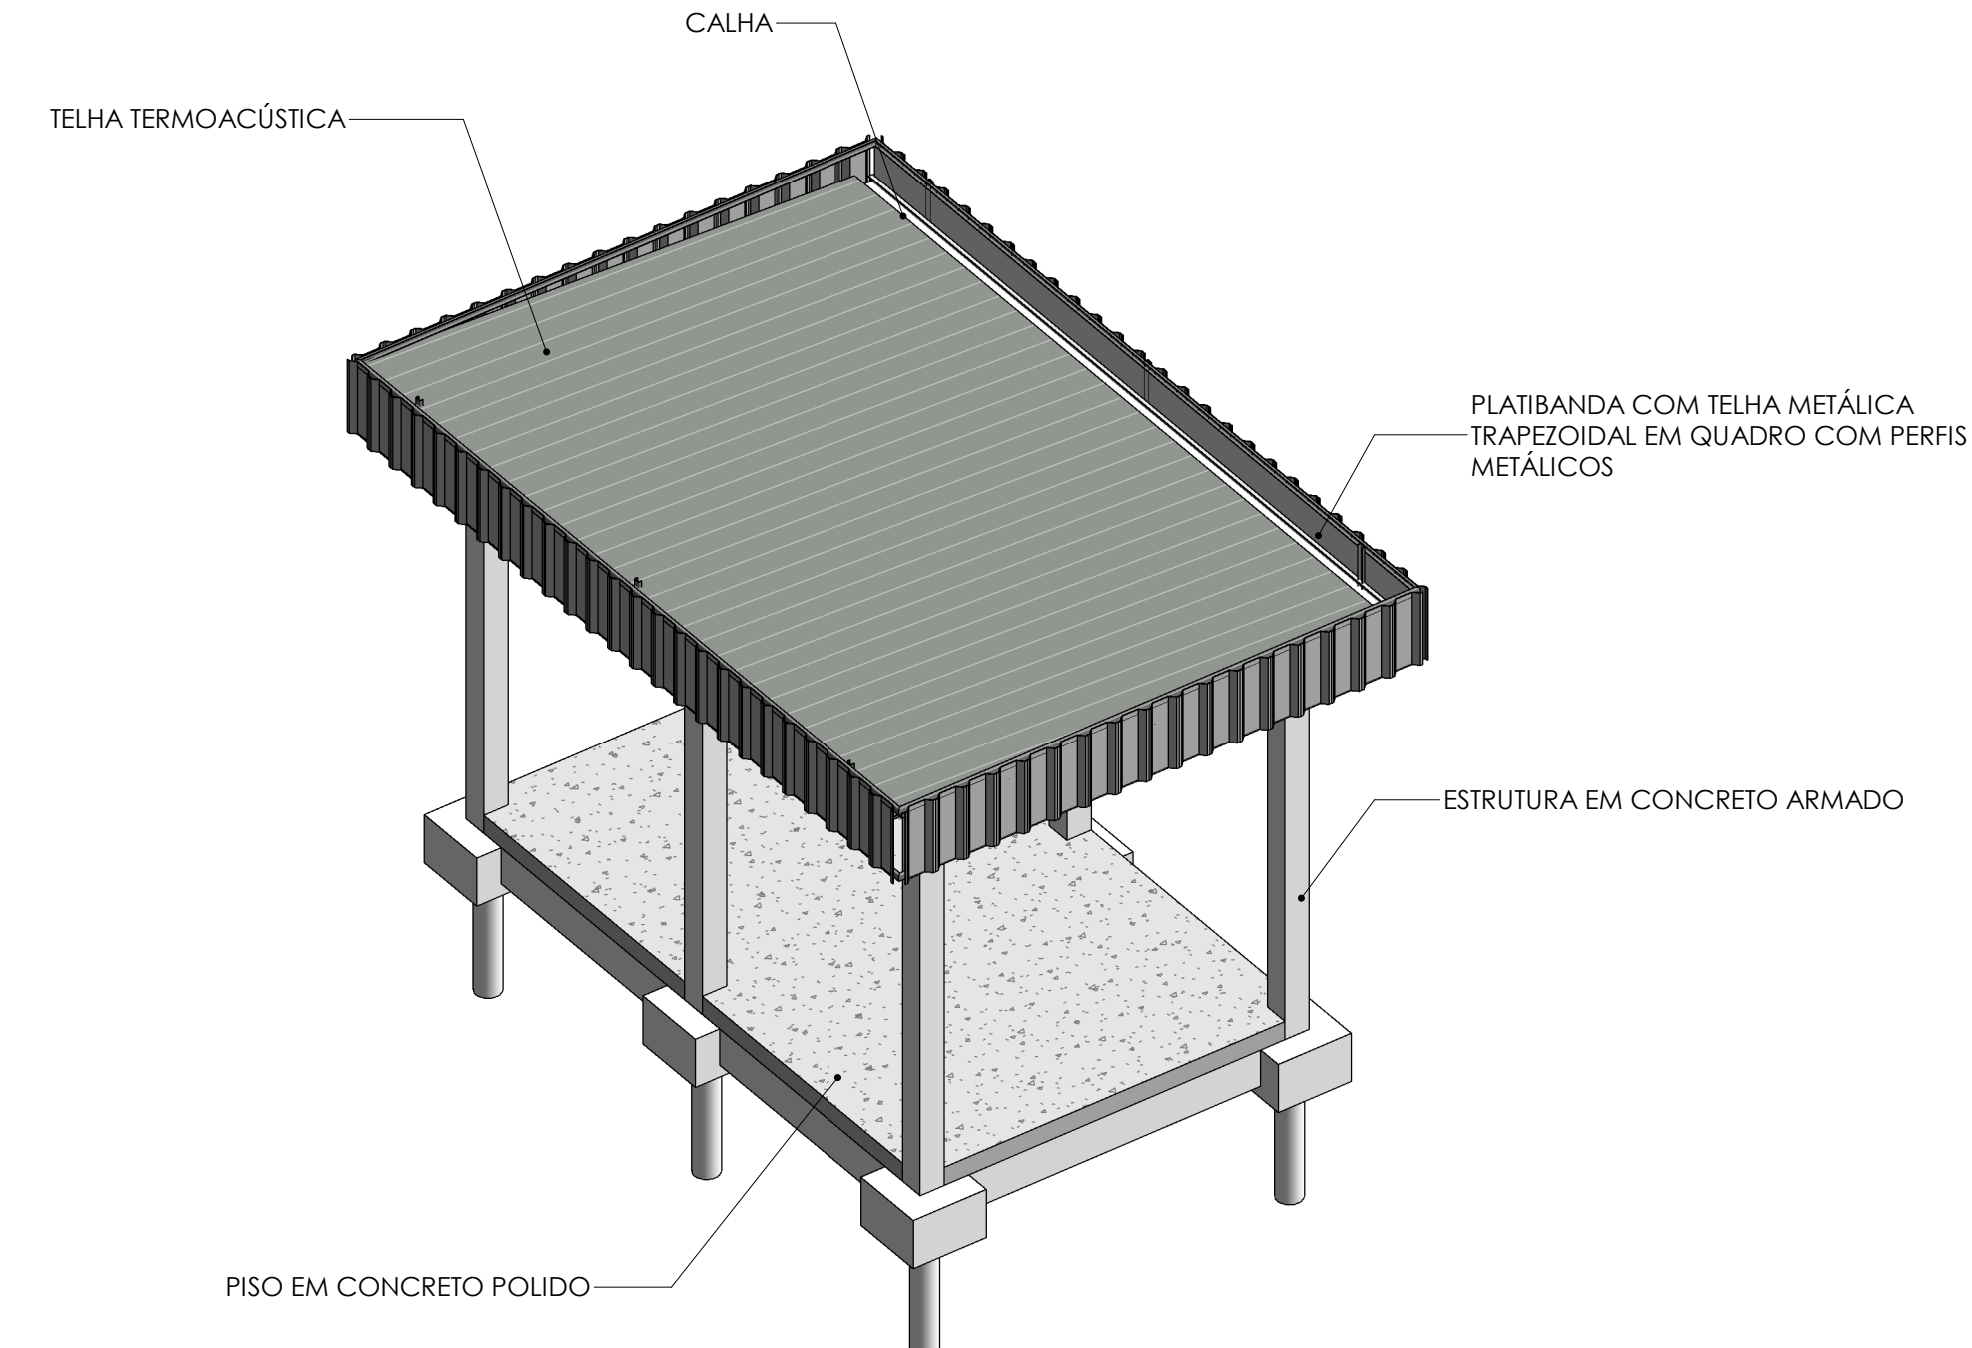


9 ISOMÉTRICO

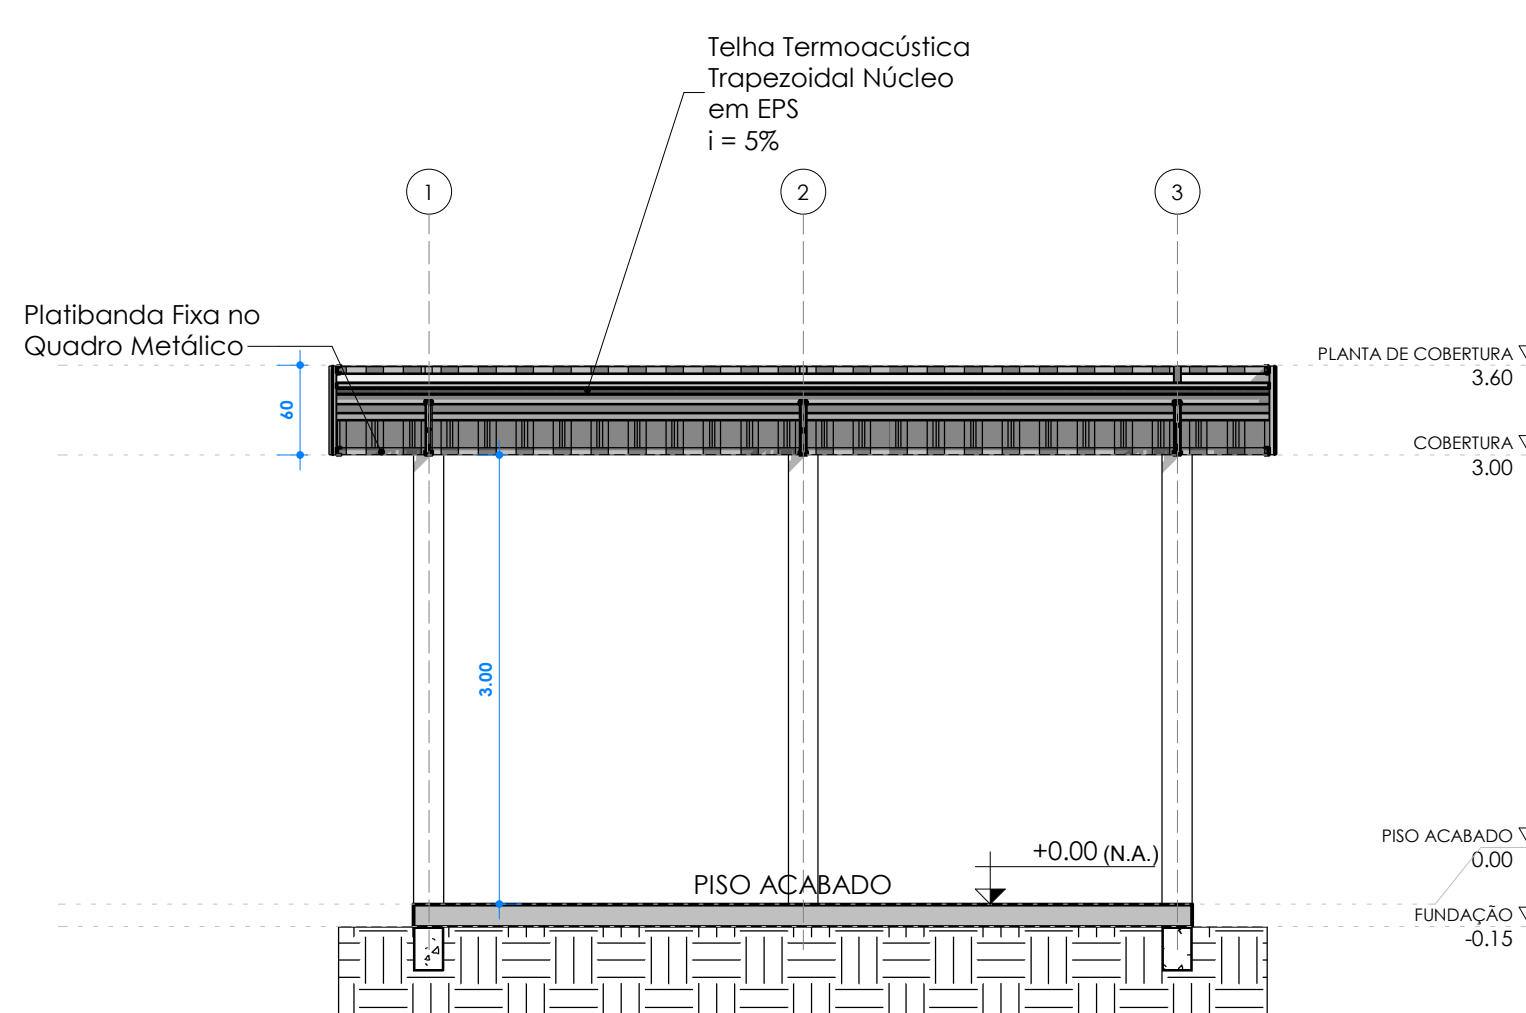


4 CORTE 2
1 : 50

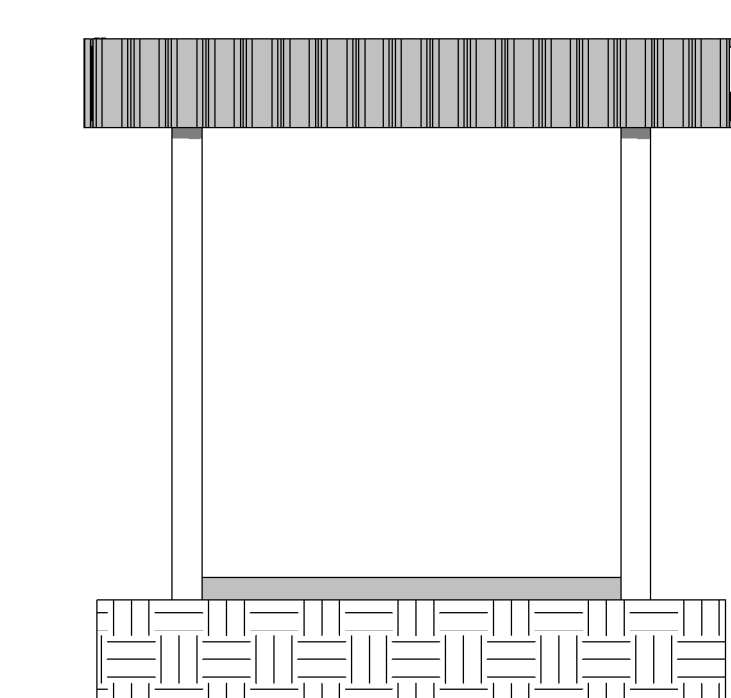


5 FACHADA FRONTAL
1 : 50

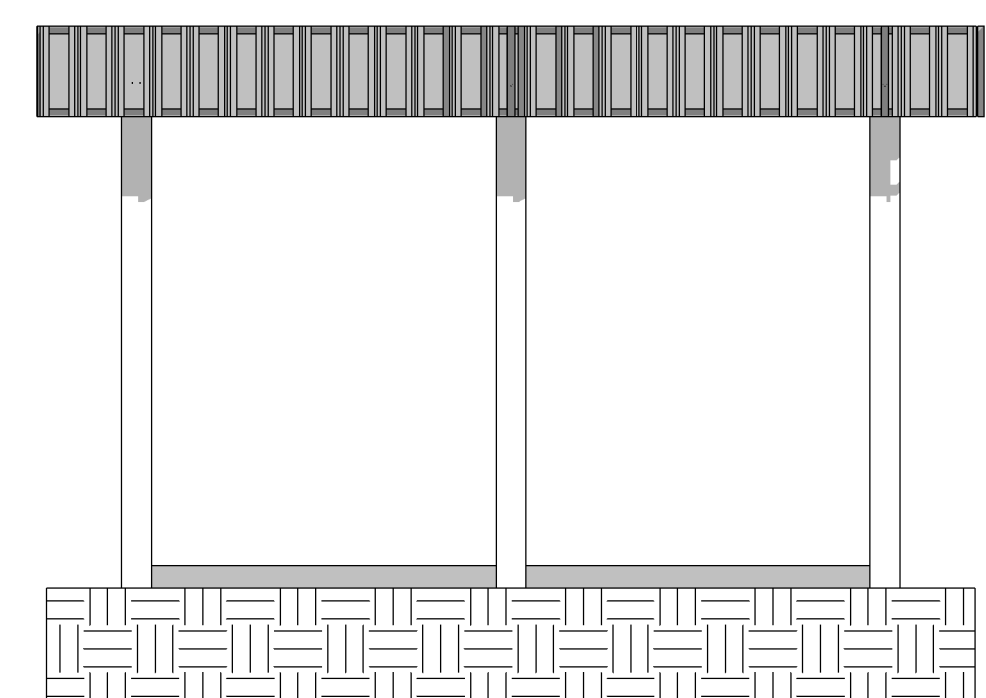

6 FACHADA LATERAL
1 : 50

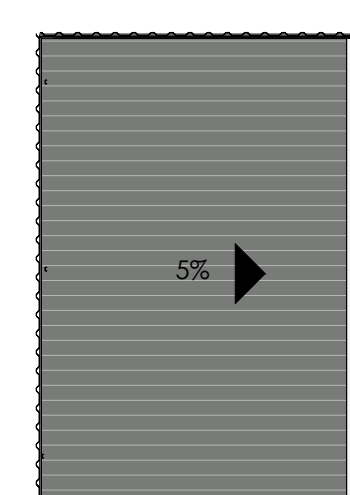


7 PLANTA DE COBERTURA
1 : 100

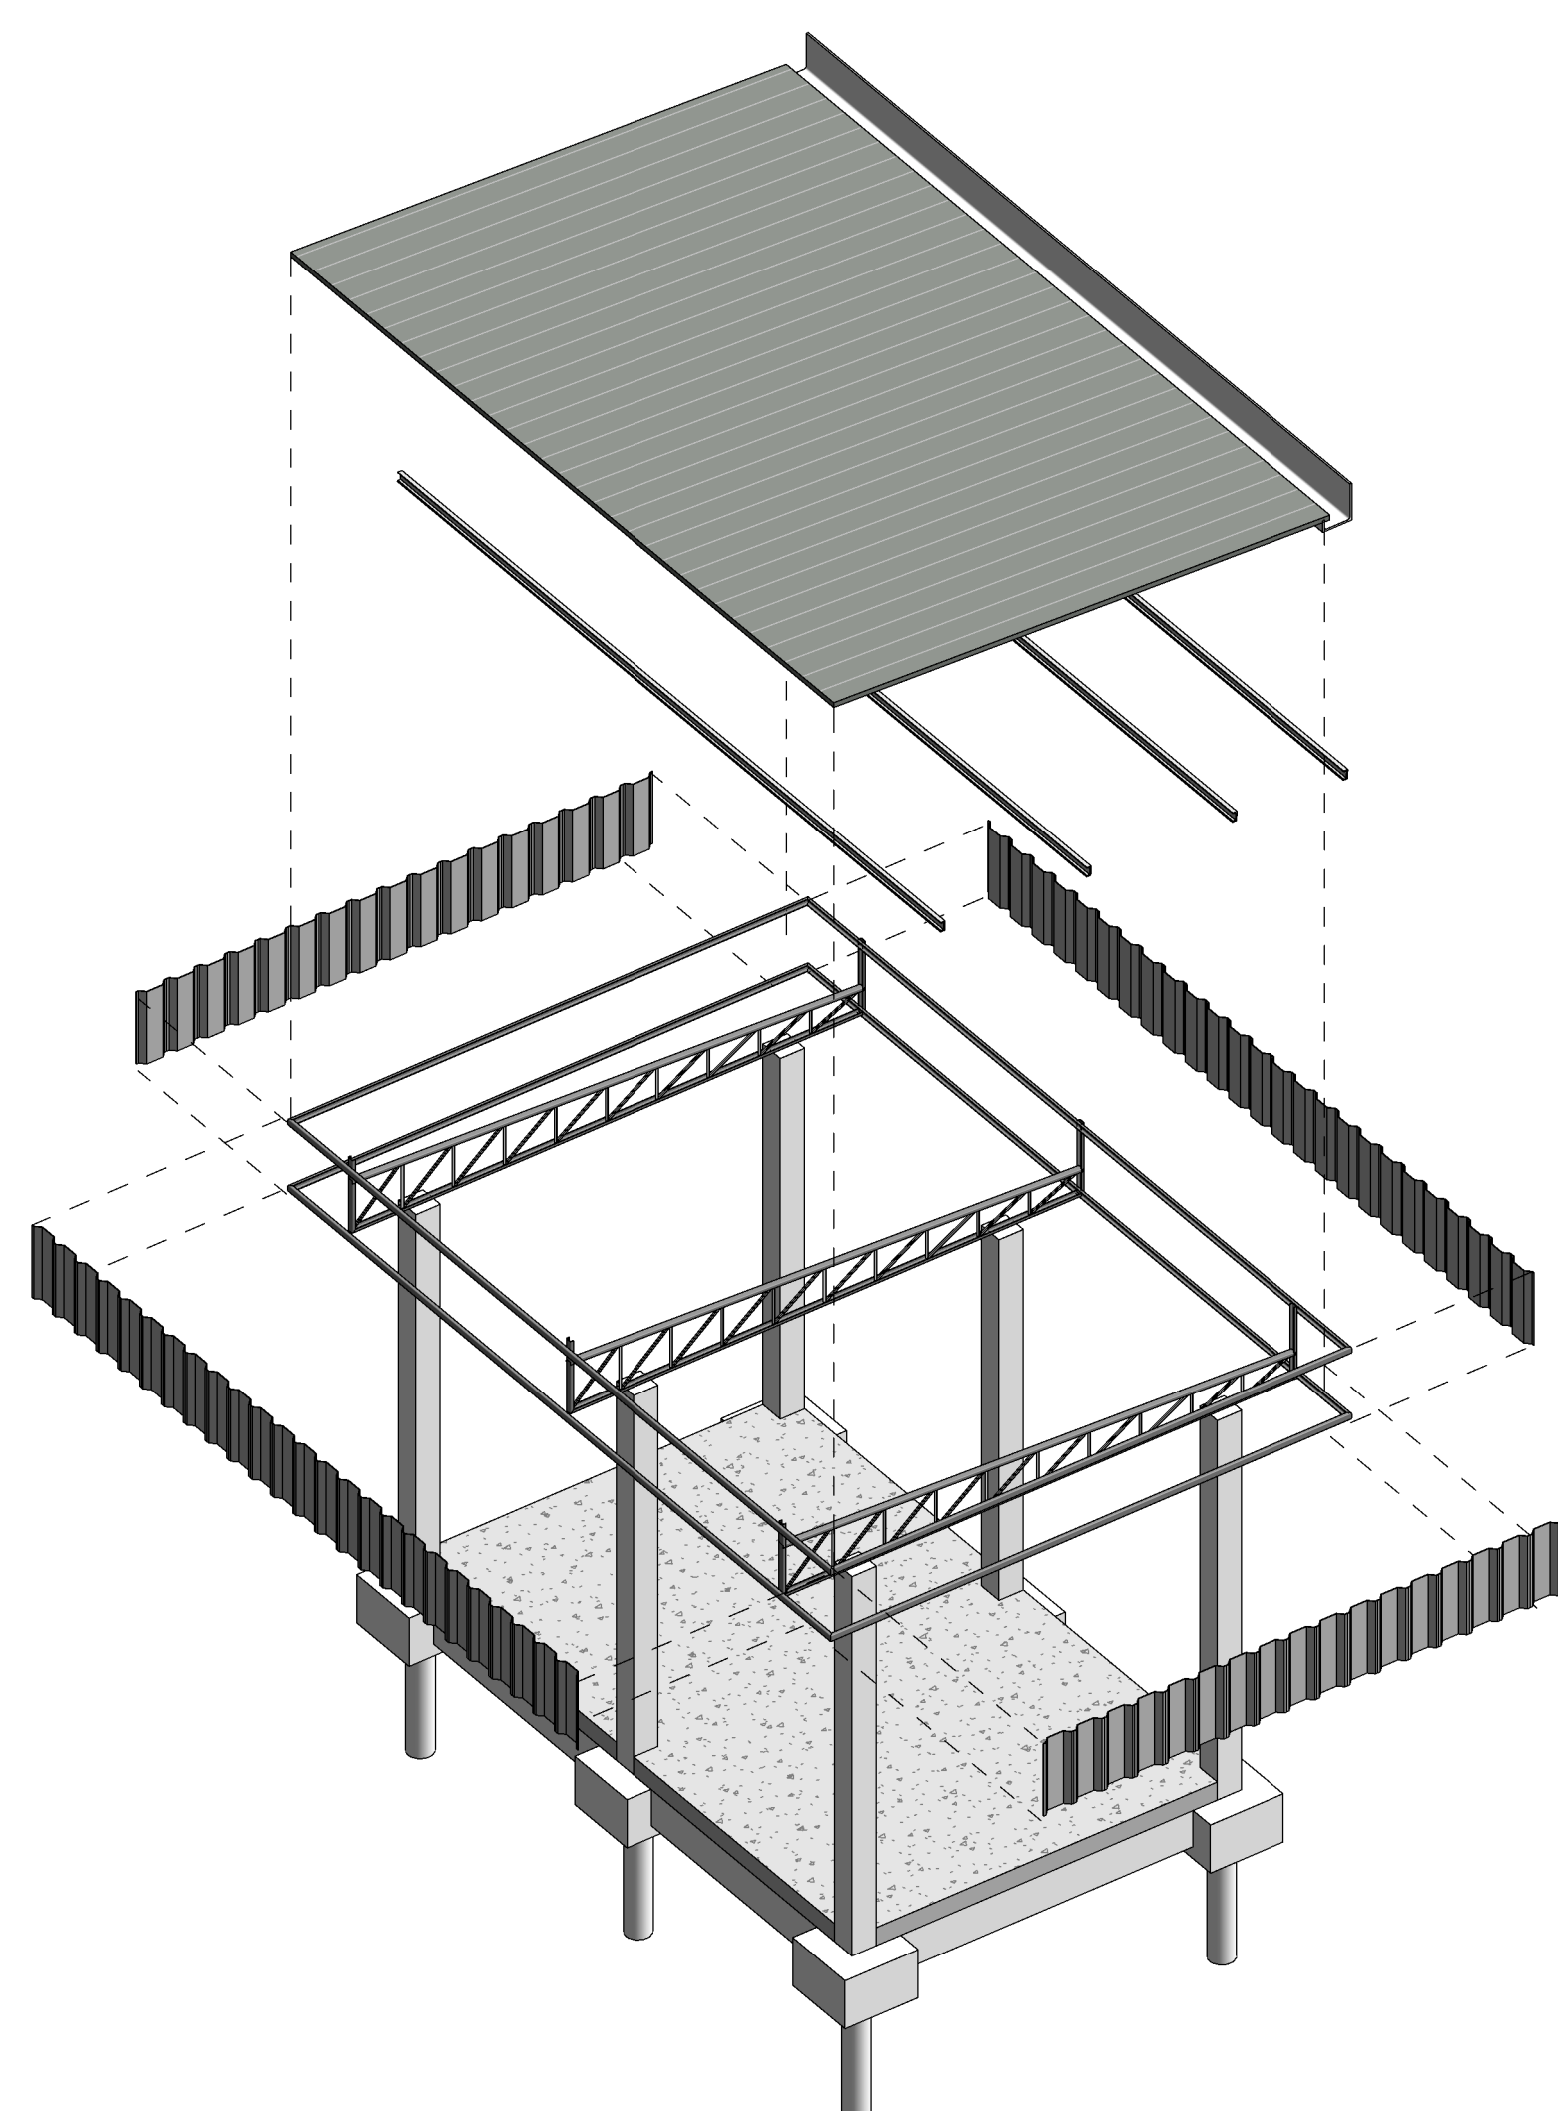


8 ISOMÉTRICO EXPLODIDO


ARQUITETÔNICO		01
ASSUNTO: COBERTURA - NOVO PAC - PROCESSO 69438/2025		
PROPRIETÁRIO: PREFEITURA MUNICIPAL DE CHARQUEADA		
ENDEREÇO: Estrada Municipal (Antiga Rodovia Estadual SP-191)		
MATRÍCULA Nº: 19.667 do 1º CRI		
BAIRRO: Bela Vista		MUNICÍPIO: Charqueada-SP
SITUAÇÃO SEM ESCALA		ESCALAS INDICADAS
DECLARAÇÃO DE APROVAÇÃO DO PROJETO NÃO IMPLICA NO RECONHECIMENTO POR PARTE DA PREFEITURA DO DIREITO DE PROPRIEDADE DO TERRENO		PROPRIETÁRIO: PREFEITURA MUNICIPAL DE CHARQUEADA
QUADRO DE ÁREAS Área do Piso 16,40 m² Área da Cobertura 28,16 m²		Engenheiro Civil - CREA/SP: 507.066.741-7 Assessor de Projetos e Regularização Fundiária
A.R.T.: 2620261270441		

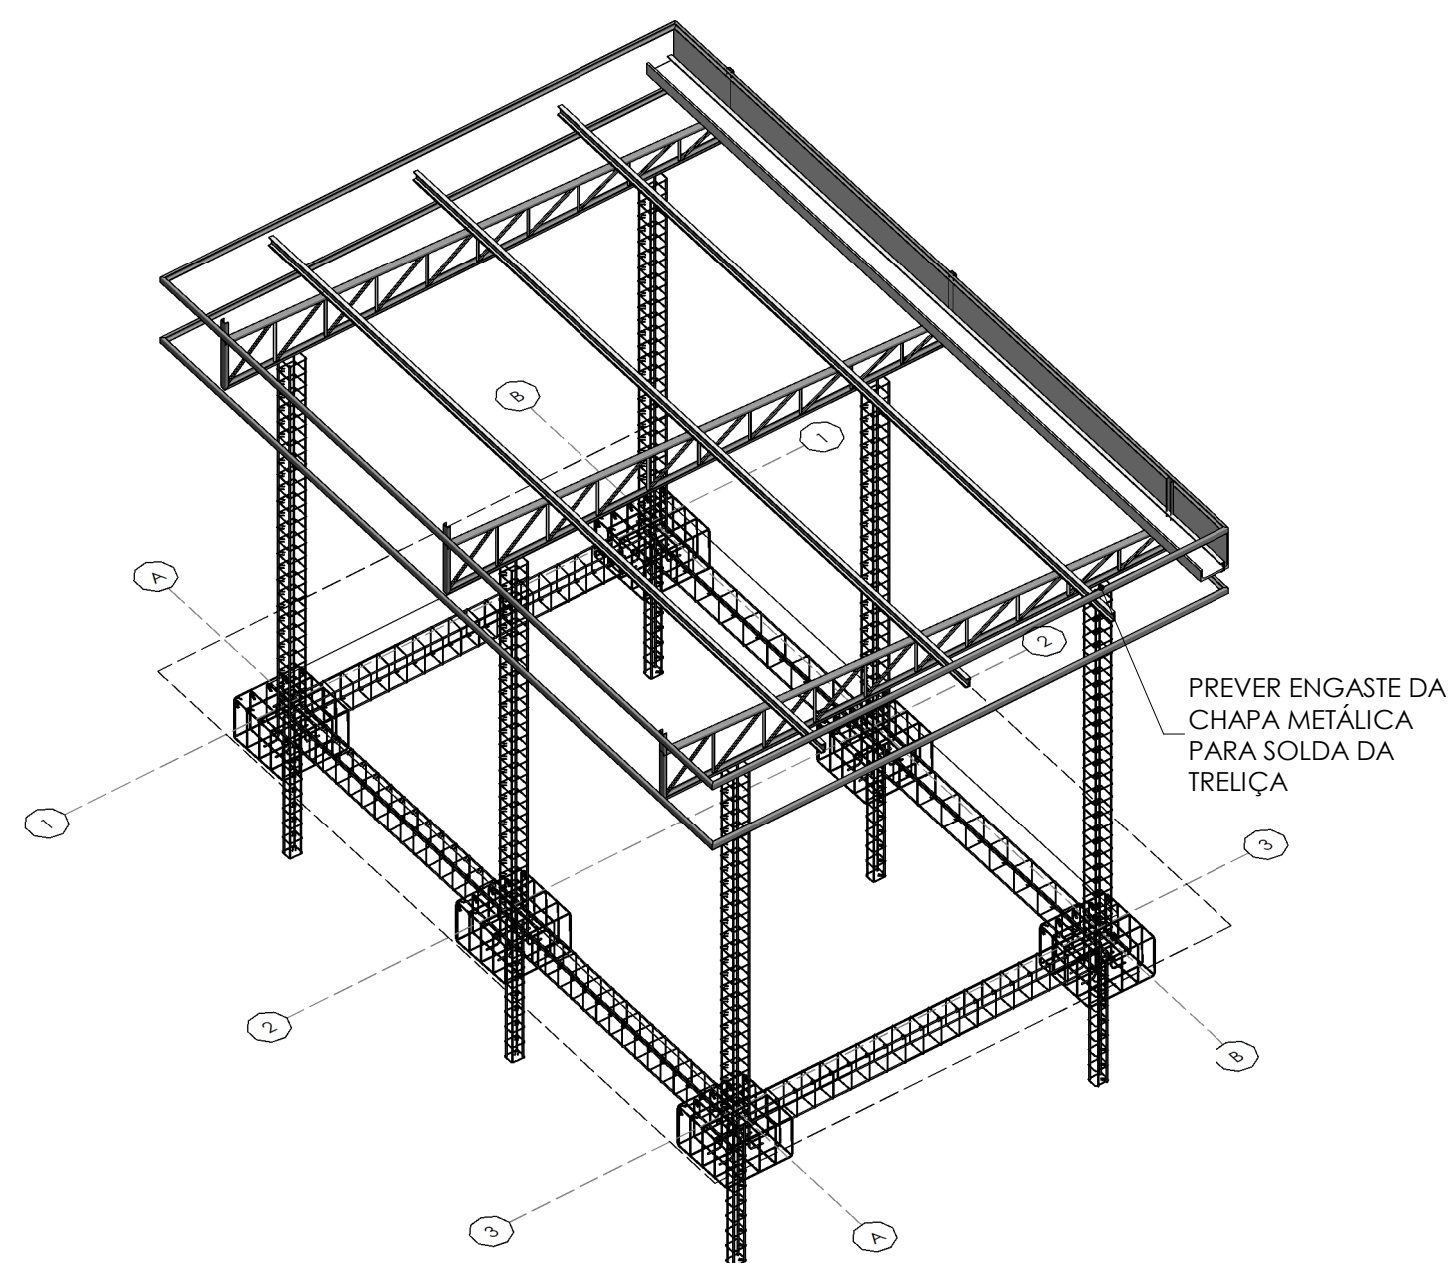



1 ISOMÉTRICO ESTRUTURAL

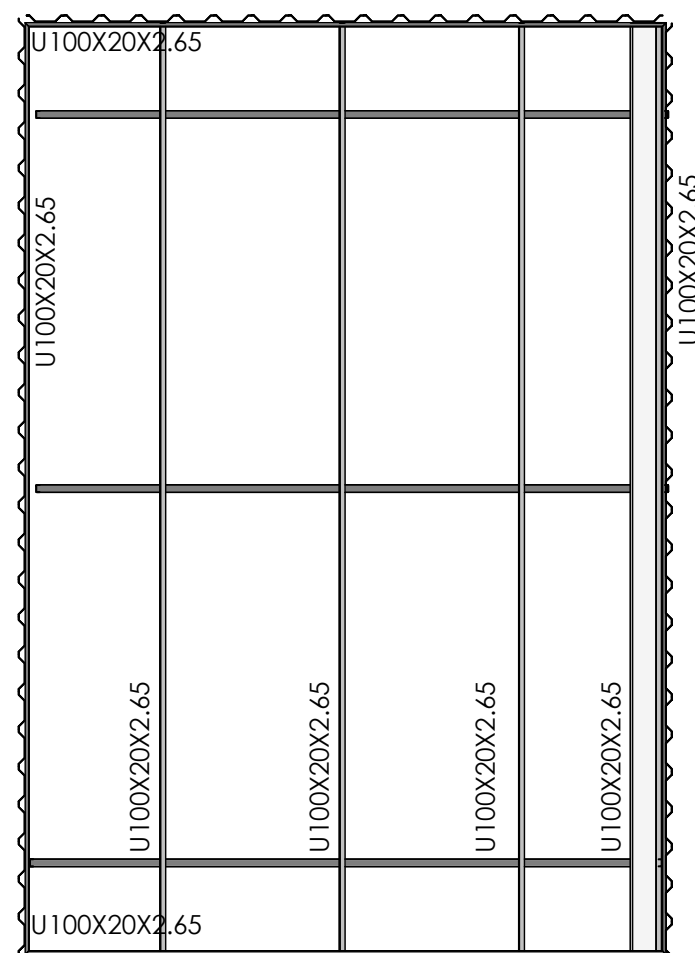





2 PLANTA ESTRUTURA
1 : 50

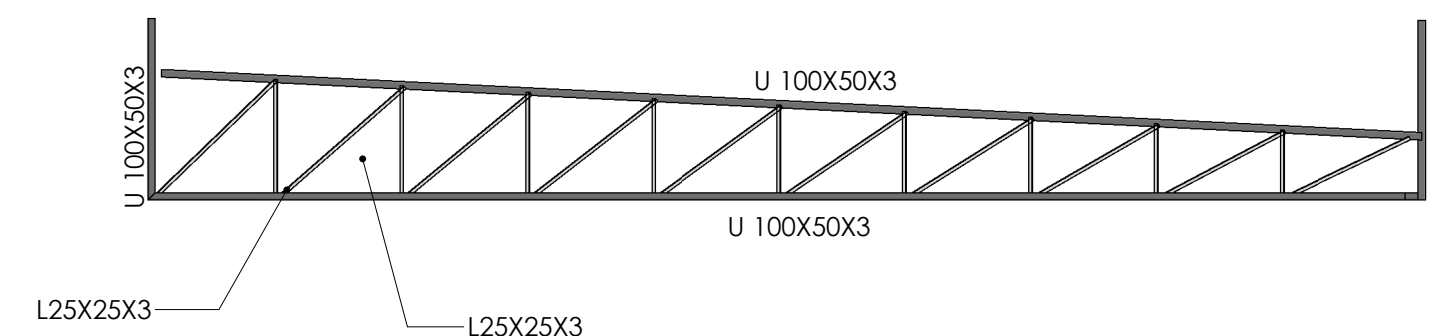


3 TRELIÇA METÁLICA

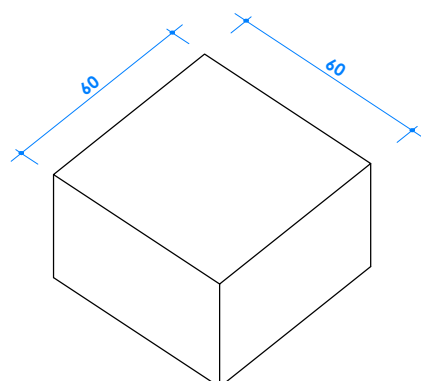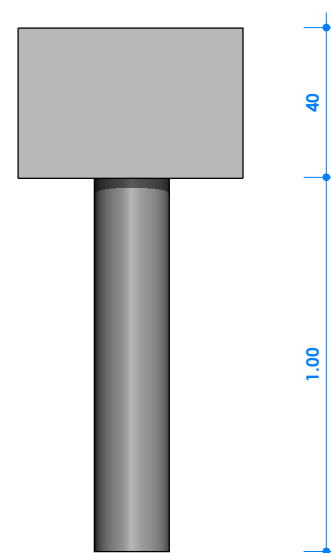

4 SAPATA 60x60 (x6)
1 : 20

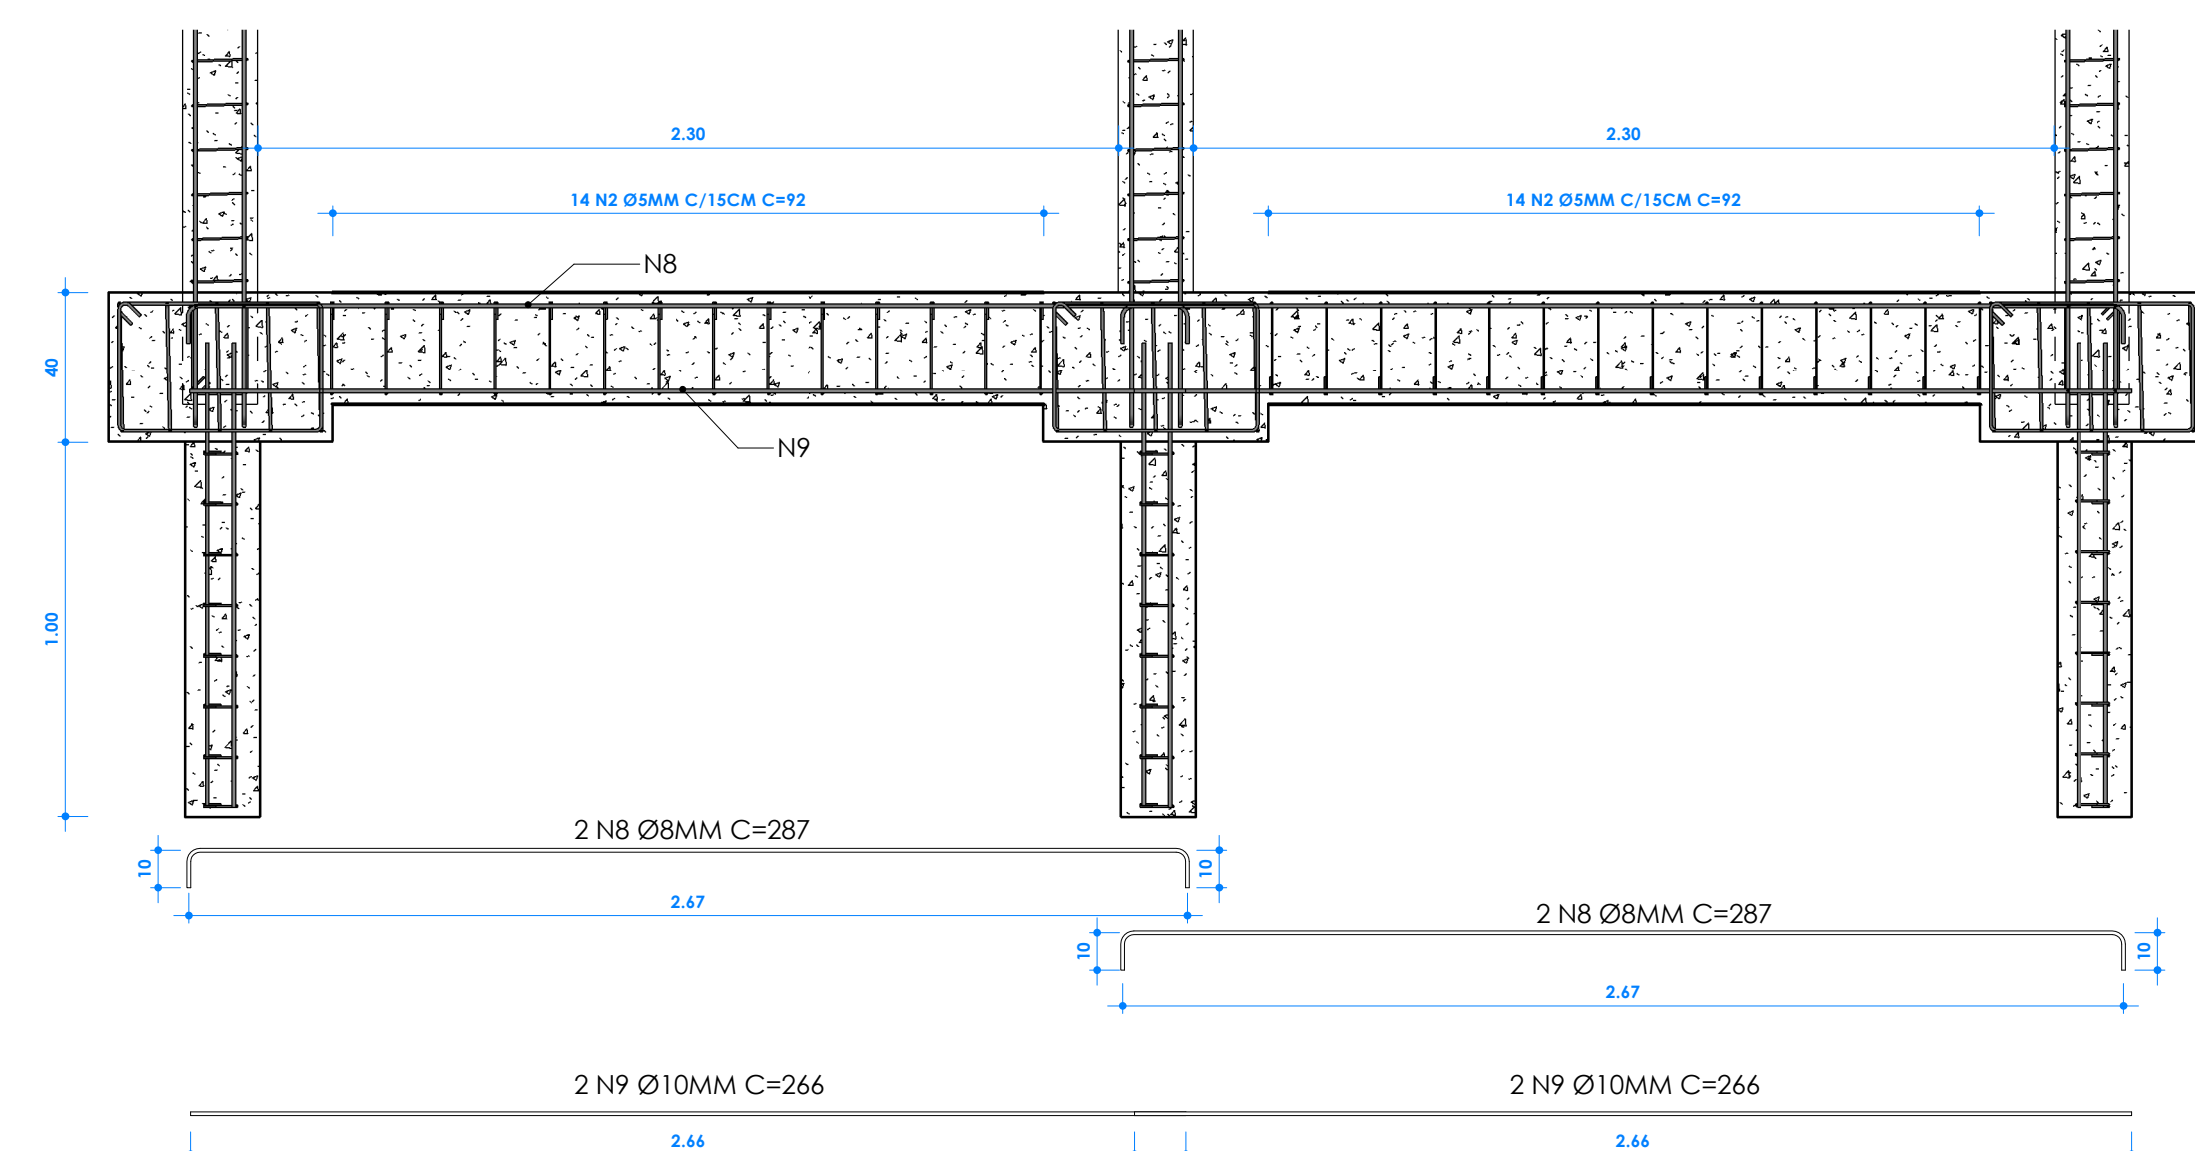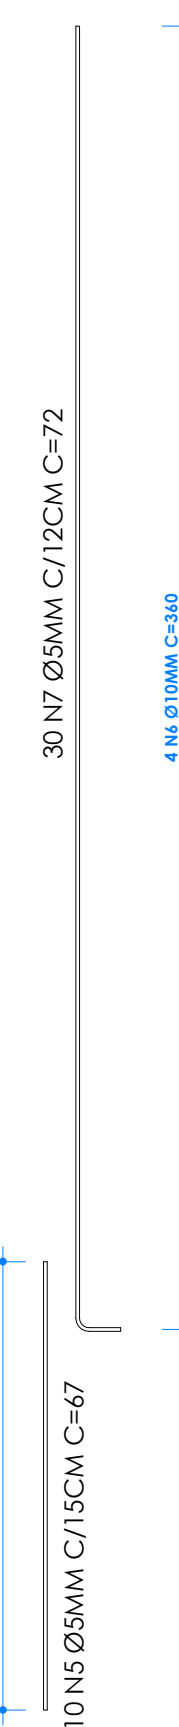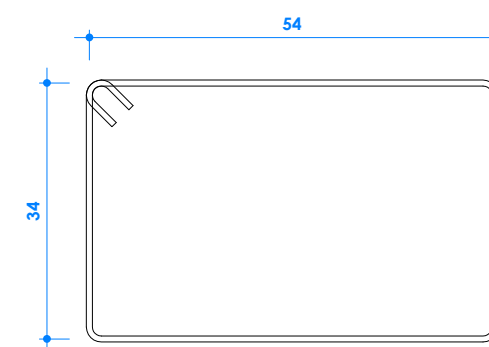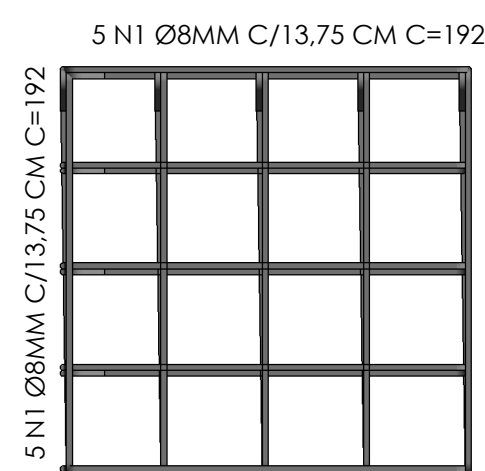

6 ARMADURA VB03=VB04=VB05=VB06
1 : 20

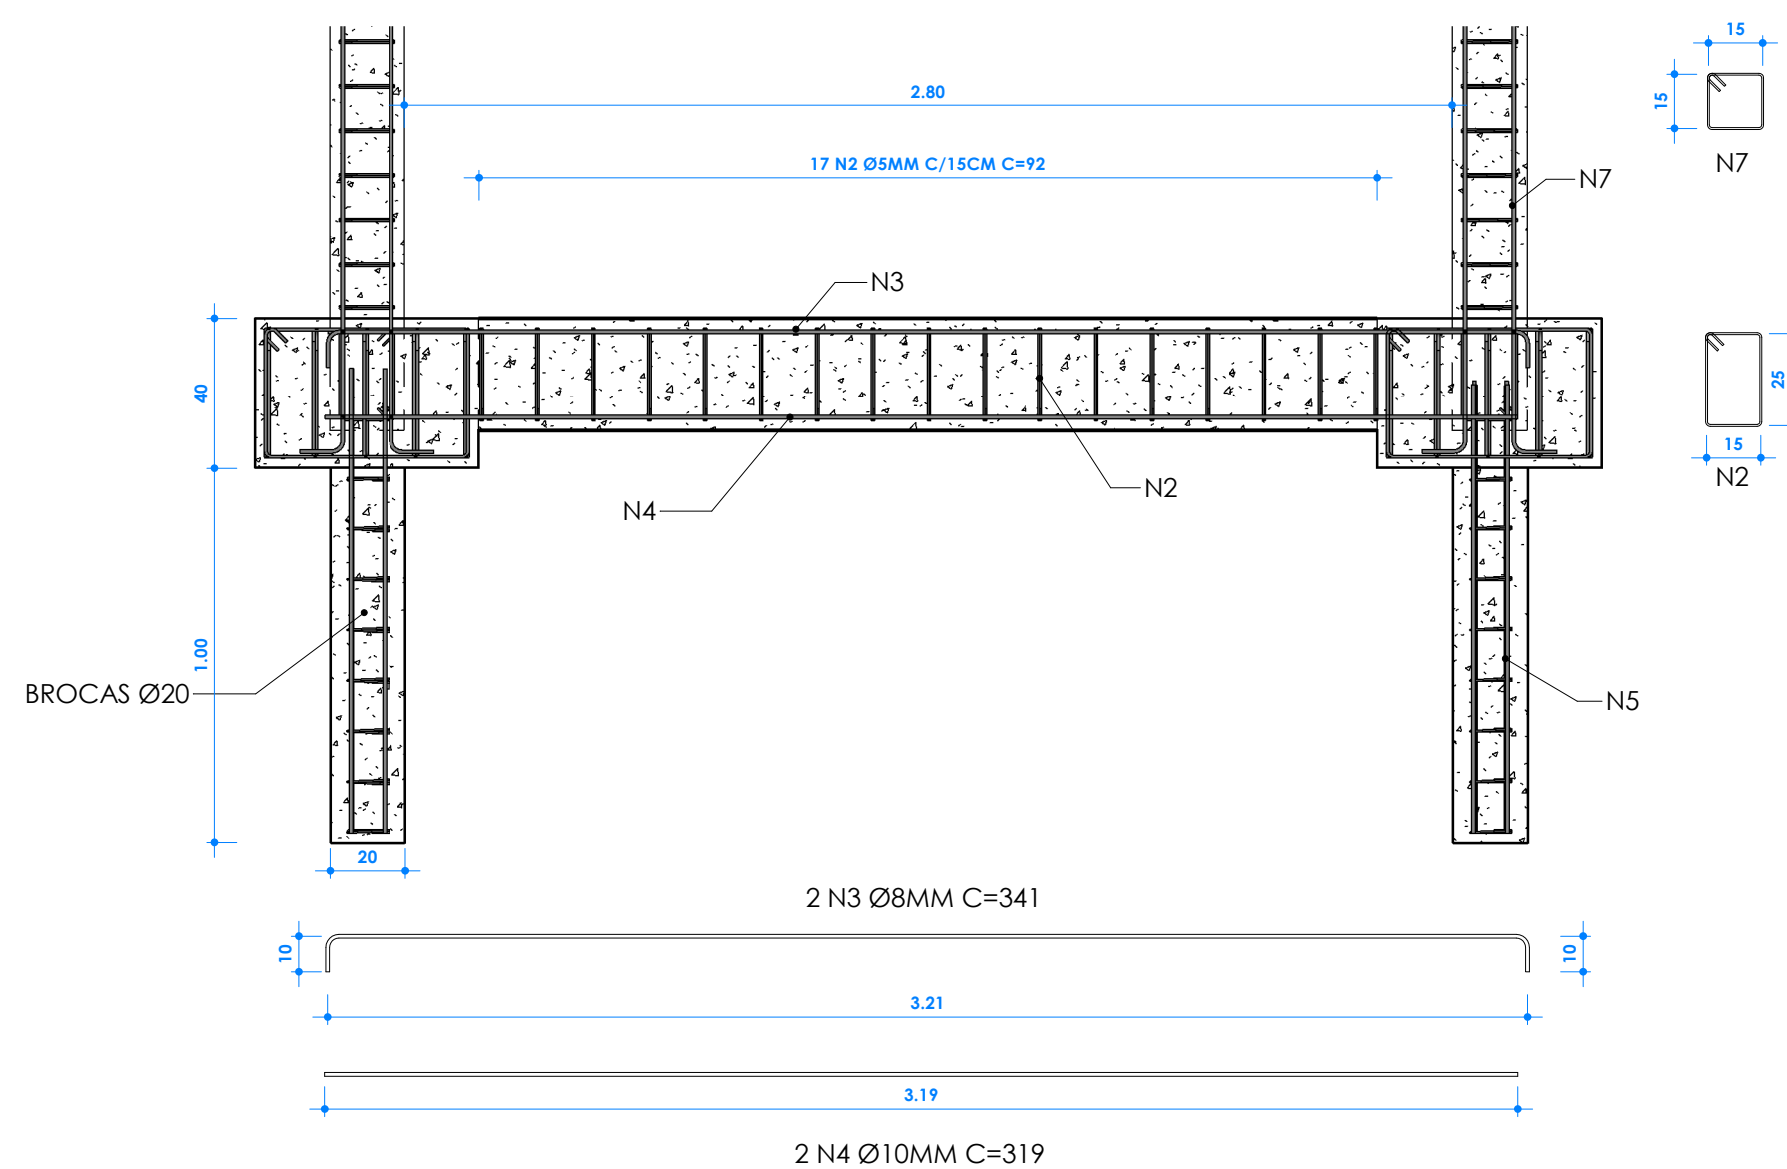

7 ARMADURA VB01=VB02 E DOS PILARES
1 : 20

ESTRUTURAL

02

ASSUNTO:
COBERTURA - NOVO PAC - PROCESSO 69438/2025
PROPRIETÁRIO:
PREFEITURA MUNICIPAL DE CHARQUEADA

ENDEREÇO: **Estrada Municipal (Antiga Rodovia Estadual SP-191)**
MATRÍCULA Nº: **19.667 do 1º CRI**

BAIRRO: **Bela Vista** MUNICÍPIO: **Charqueada-SP** ESCALAS INDICADAS

SITUAÇÃO SEM ESCALA

DECLARO QUE A APROVAÇÃO DO PROJETO NÃO IMPLICA NO RECONHECIMENTO POR PARTE DA PREFEITURA DO DIREITO DE PROPRIEDADE DO TERRENO

PROPRIETÁRIO: **PREFEITURA MUNICIPAL DE CHARQUEADA**

QUADRO DE ÁREAS
Área do Piso 16,40 m²
Área da Cobertura 28,16 m²

Denis Alberto de Oliveira
Engenheiro Civil - CREA/SP: 507.066.741-7
Assessor de Projetos e Regularização Fundiária

A.R.T.: 2620261270441