
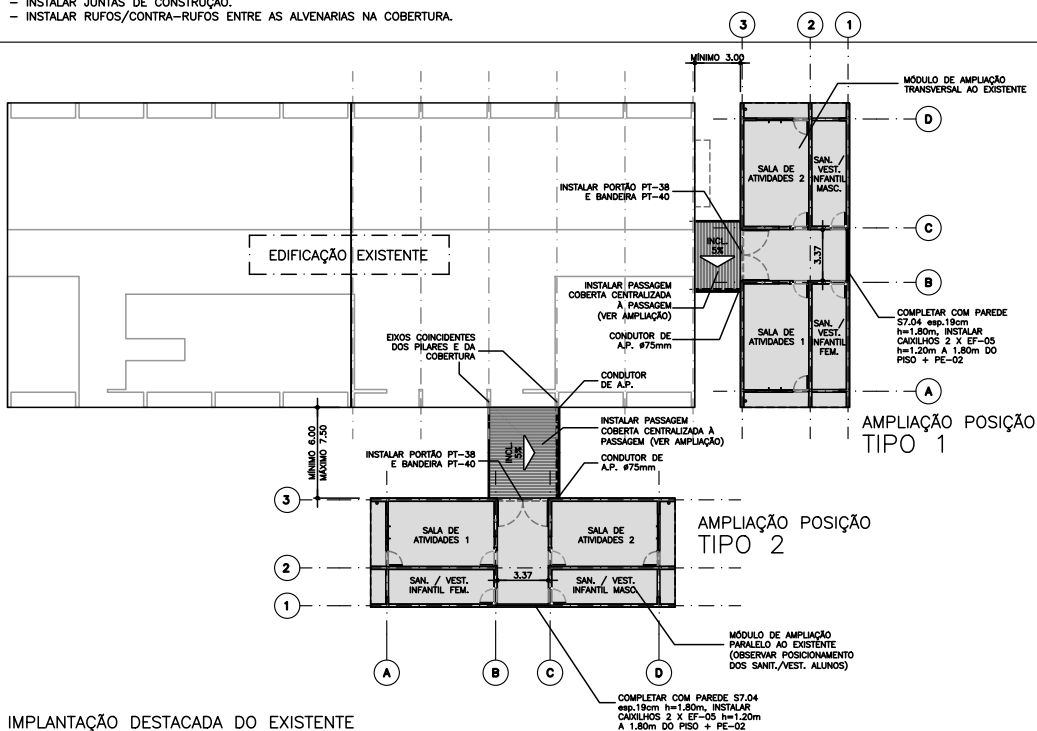


DIAGRAMAS DE POSIÇÕES DOS TIPOS POSSÍVEIS DE IMPLANTAÇÃO

ESCALA: 1/250

- VER OBSERVAÇÕES NAS PLANTAS, CORTES, ELEVações E INDICAÇÕES PARA CADA CASO DE IMPLANTAÇÃO, COMO INSTALAÇÃO DE RUFOS, JUNTAS, ADEQUAÇÕES NA EDIFICAÇÃO EXISTENTE E INSTALAÇÃO DE PASSAGEM COBERTA.
- VER PROJETO DE INSTALAÇÕES HIDRÁULICAS PARA INTERLIGAÇÕES COM O EDIFÍCIO EXISTENTE E COMPLEMENTOS DE INSTALAÇÕES DE SISTEMA DE PROTEÇÃO E COMBATE A INCÊNDIOS.
- VER PROJETO DE INSTALAÇÕES ELÉTRICAS PARA ALIMENTAÇÃO E INTERLIGAÇÕES COM O EDIFÍCIO EXISTENTE.
- VER PROJETO DE ESTRUTURA PARA LOCAÇÃO DA FUNDAÇÃO SEM INTERFERÊNCIA COM O PRÉDIO EXISTENTE.
- NO CASO DE OBSERVADO QUE A FUNDAÇÃO EXISTENTE ESTEJA INTERFERINDO NA AMPLIAÇÃO OU DIFERENTE DO APRESENTADO NESTE PROJETO A FDE DEVERÁ SER CONSULTADA PARA ORIENTAÇÃO DE SOLUÇÃO.

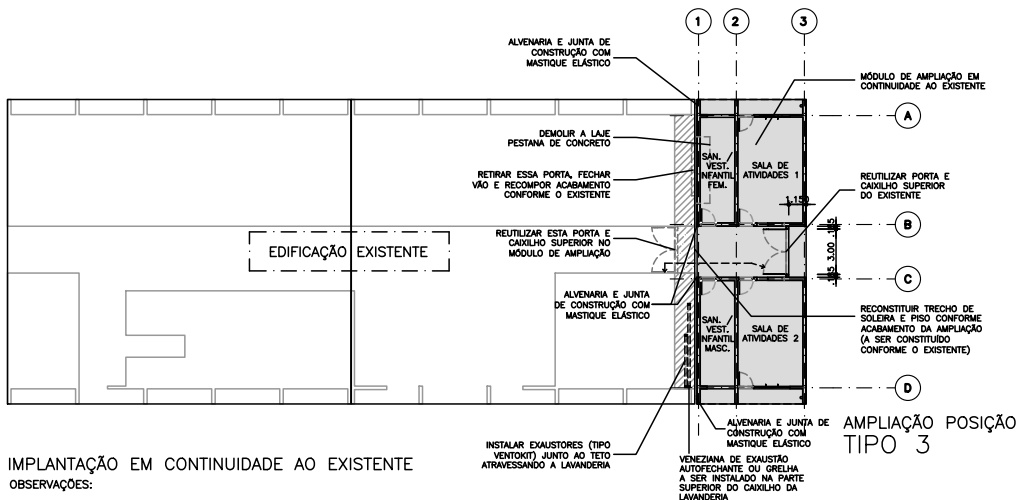

PAD CR-6 - MÓDULO DE AMPLIAÇÃO 2 SALAS + SANITÁRIO + PASSAGEM COBERTA

LEGENDA:

- EXISTENTE
- ÁREA NOVA A CONSTRUIR
- ÁREA DE ADEQUAÇÃO INTERNA