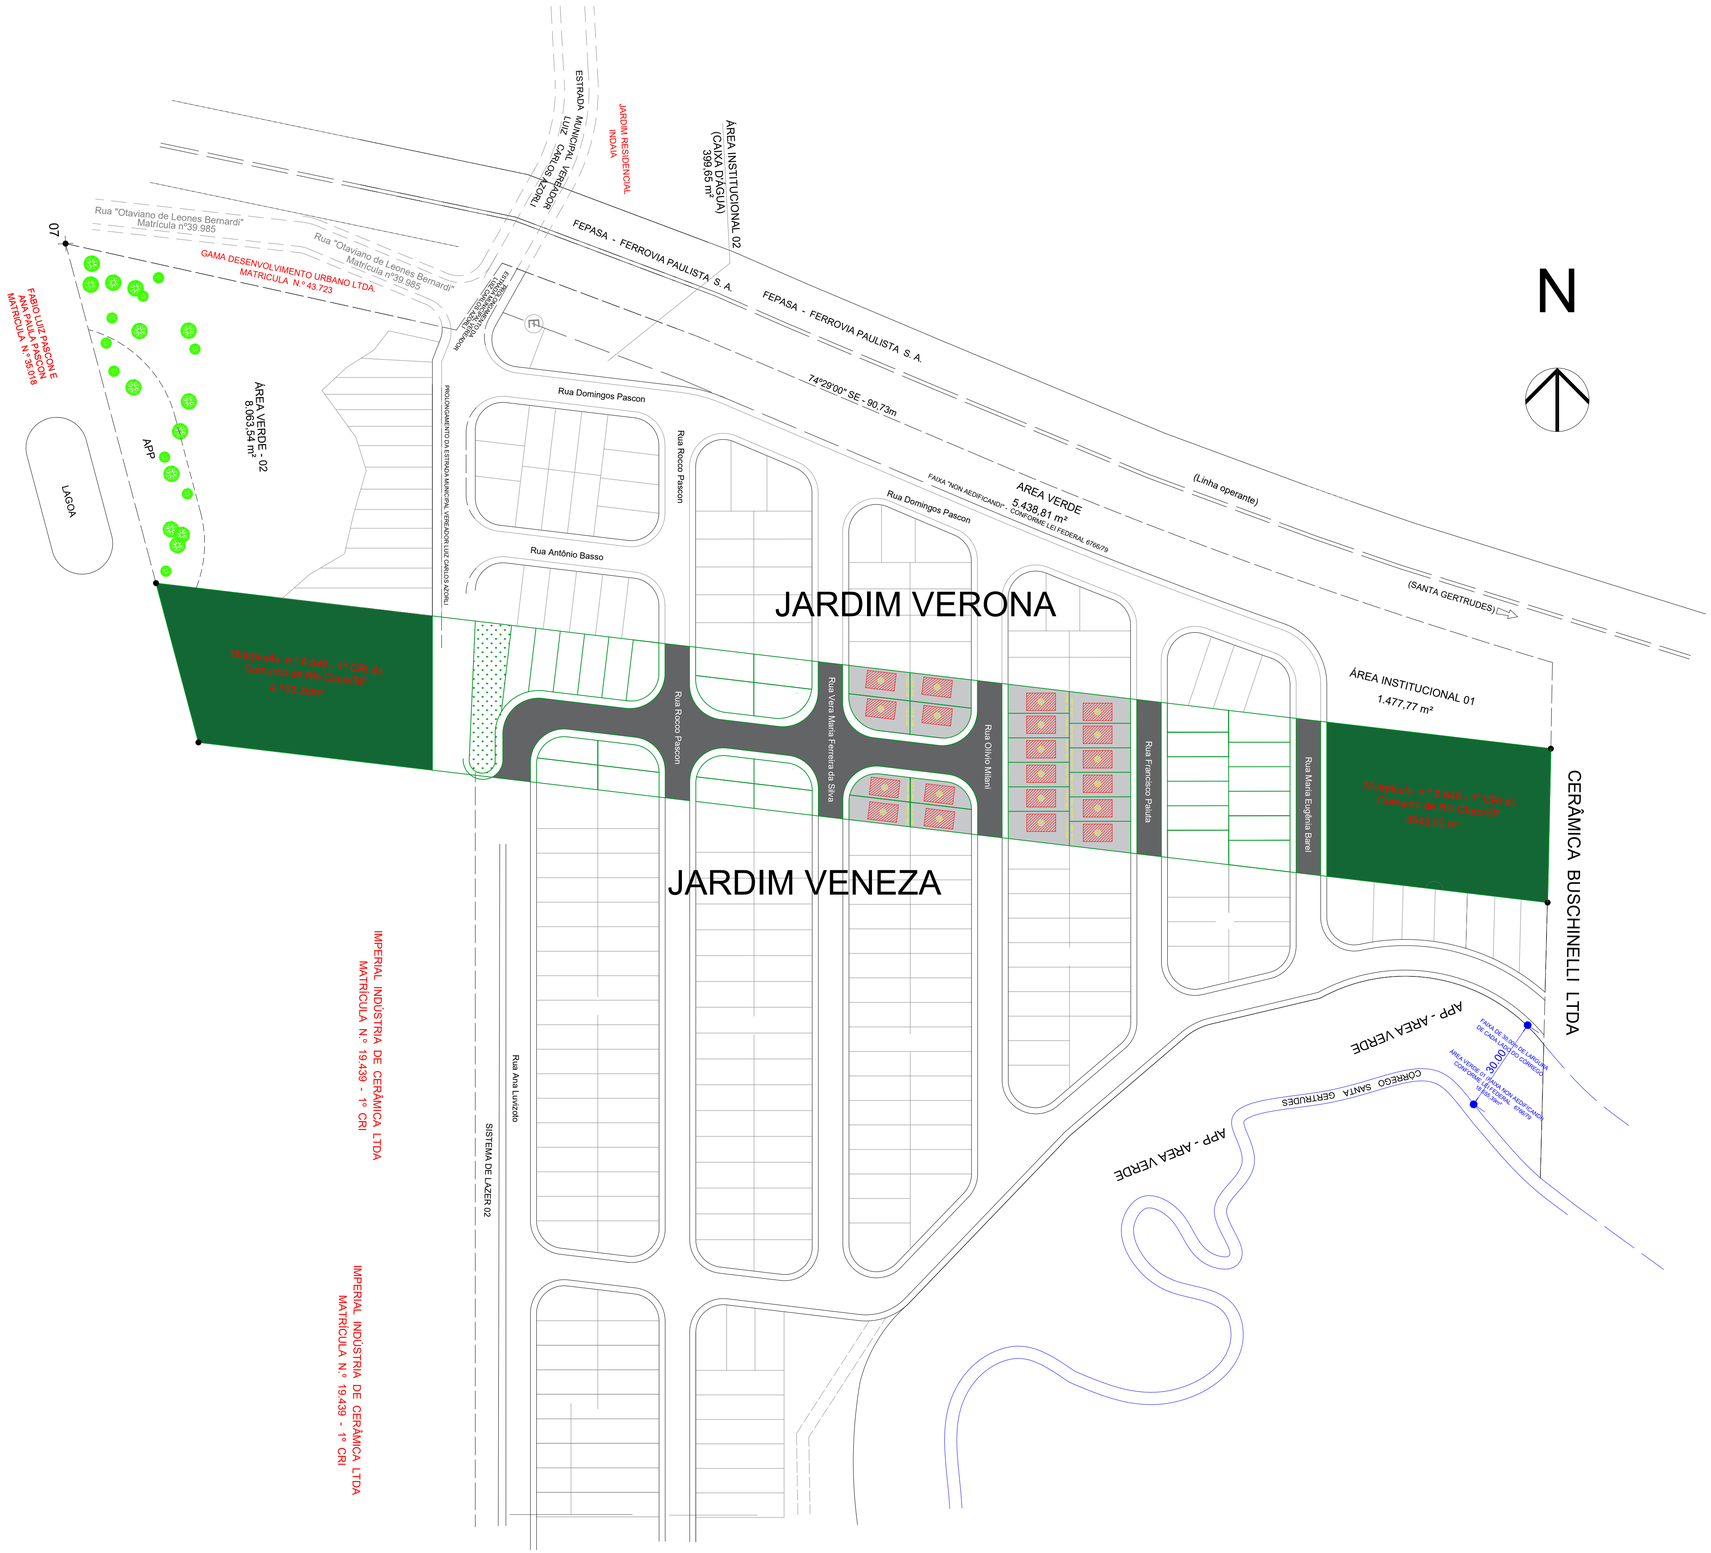

PROJETO DE IMPLANTAÇÃO

FOLHA
ÚNICA

PREFEITURA MUNICIPAL DE SANTA GERTRUDES
Av. São Cristóvão, 56 - Jardim Luciana
Fone (019) 3545-7034 - CEP 13513-170

DESCRIÇÃO:
CONSTRUÇÃO DE CASAS DO PROGRAMA MINHA CASA MINHA VIDA

LOCAL:
JARDIM VENEZA
MUNICÍPIO DE SANTA GERTRUDES – SP

MATRÍCULA: 6.648 – 1ª R.I. DE RIO CLARO

1:1000

DATA: NOV/2025

SITUAÇÃO
SEM ESCALA

DECLARO QUE A APROVAÇÃO DESTE NÃO IMPLICA NO RECONHECIMENTO POR PARTE DA PREFEITURA MUNICIPAL DO DIREITO DE PROPRIEDADE DO TERRENO.

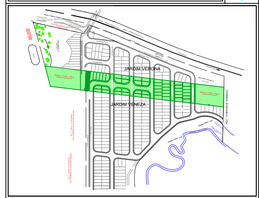

ÁREAS

TOTAL	**22.457,79 m²**

LAZARO NOE DA SILVA:01730152805
Assinado de forma digital por LAZARO NOE DA SILVA:01730152805
Dados: 2025.11.18 14:03:38 -03'00'

SOLICITANTE:
PREFEITURA MUNICIPAL DE SANTA GERTRUDES
CNPJ: 45.732.377/0001-73

gov.br
Documento assinado digitalmente
ROSA MARIA RODRIGUES
Data: 18/11/2025 11:48:50-0300
Verifique em https://validar.iti.gov.br

AUTOR DO PROJETO E RESPONSÁVEL TÉCNICO:
ROSA MARIA RODRIGUES
CREA 0600802469

ART: 2620252054971