

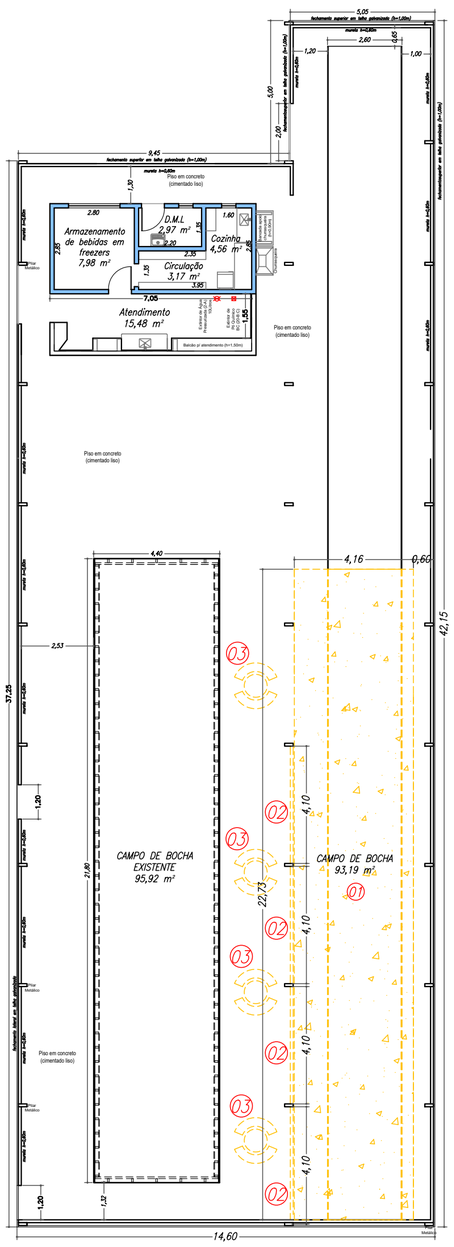


PLANTA DE DEMOLIÇÃO
ESC: 1:150

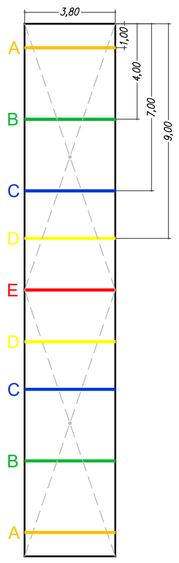

MARCAÇÃO DO PISO
SEM ESCALA

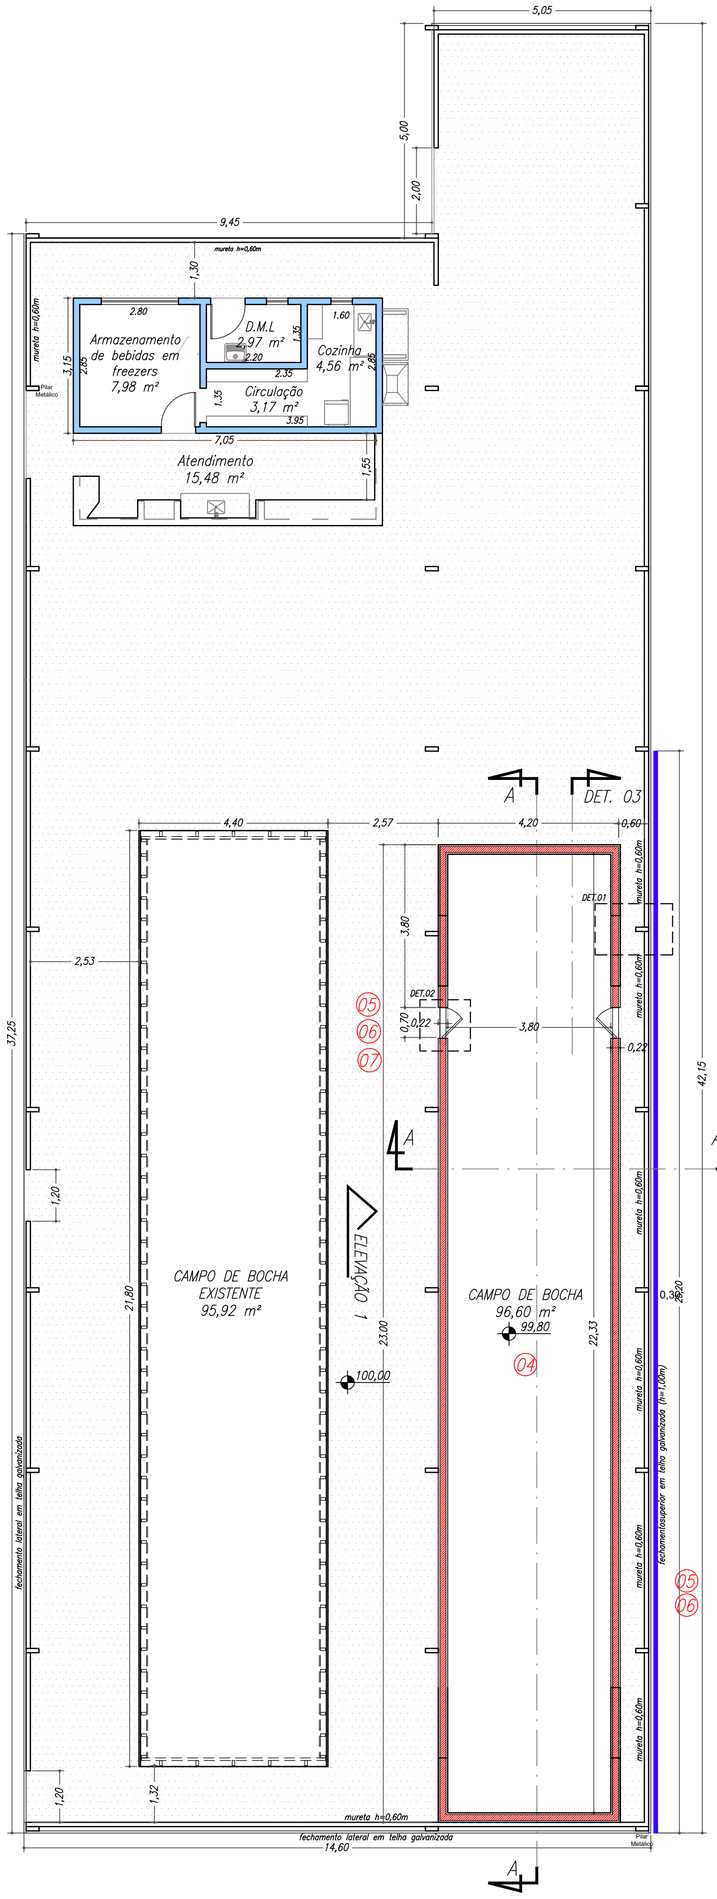

PLANTA PROPOSTA
ESC: 1:100

ÁREAS:
Área do Terreno: 47.677,10m²
Área cosntruída: 563,89m²

LEGENDA
- EXISTENTE
- CONSTRUIR
- DEMOLIR
- PILAR METÁLICO EXISTENTE
- FECHAMENTO LATERAL COM TELHA METÁLICA

TABELA DE SERVIÇOS

	EXECUTAR A PINTURA ACRÍLICA DO PISO INDICADO
01	EXECUTAR A DEMOLIÇÃO DO PISO EXISTENTE
02	EXECUTAR A DEMOLIÇÃO DA MURETA DE ALVENARIA EXISTENTE
03	EXECUTAR A RETIRADA DAS MESAS DE CONCRETO
04	EXECUTAR A CONSTRUÇÃO DO CAMPO DE BOCHA – VER DETALHES
05	EXECUTAR A INSTALAÇÃO DE TELHA METÁLICA PARA FECHAMENTO LATERAL – VER DETALHE
05	EXECUTAR A INSTALAÇÃO DE NOVAS LUMINÁRIAS NO SALÃO DO CAMPO – VER DETALHE
06	EXECUTAR A PINTURA TOTAL DA ESTRUTURA METÁLICA DA COBERTURA, INCLUSIVE PILARES
07	EXECUTAR PINTURA GERAL DO EDIFÍCIO, CONFORME AS SEGUINTES ORIENTAÇÕES: EM PAREDES INTERNAS – ONDE HÁ REBOCO, EXECUTAR PINTURA LATEX ACRÍLICO; – ONDE HÁ REVESTIMENTO CERÂMICO, EXECUTAR SOMENTE PINTURA SOBRE O REBOCO; – EM FORRO, EXECUTAR PINTURA LATEX ACRÍLICO BRANCO NEVE. EM PAREDES EXTERNAS – EXECUTAR PINTURA LATEX ACRILICA CONFORME O PADRÃO EXISTENTE NO EDIFÍCIO. – EXECUTAR APLICAÇÃO DE VERNIZ NO GUARDA-CORPO DO CAMPO DE BOCHA

OBS.: AS INDICAÇÕES DE SERVIÇOS SÃO MERAMENTE ORIENTATIVAS, PODENDO OCORRER VARIAÇÕES CONFORME NECESSIDADE.



REVISÃO	DETALHADOS	DATA	VISTO
03	ALTERAÇÃO DA LUMINÁRIA	10/10/25	
02	ALTERAÇÕES	12/08/25	
01	ALTERAÇÕES	11/07/25	
00	INICIAL	11/06/25	

PREFEITURA MUNICIPAL DE SANTA GERTRUDES

ORIENTADO:
GELFUS PROJETOS | (19) 3542 2357 | www.gelfus.com.br | contato@gelfus.com.br

OBJETO : SISTEMA DE LAZER NO PARQUE RUY RAPHAEL DA ROCHA
OBRA:
REFORMA E CONSTRUÇÃO DE CAMPOS DE BOCHA

CLIENTE :
PREFEITURA MUNICIPAL DE SANTA GERTRUDES

DETALHADOS :
PLANTA DE DEMOLIÇÃO
PLANTA PROPOSTA

ALEXANDRE ROGERIO GAINO:17555089807
Assinado de forma digital por ALEXANDRE ROGERIO GAINO:17555089807 Dados: 2025.11.10 10:41:21 -03'00'

gov.br Documento assinado digitalmente
FREDERICO LUIZ BARREIRO
Data: 10/11/2025 14:11:00-0300
Verifique em https://validar.iti.gov.br

FISCALIZAÇÃO
FREDERICO LUIZ BARREIRO
ARQUITETO – CAU A64673-3

PROJ. TÉCNICO:	DATA:	PROJETO:
ARGAINO	10/10/2025	ARQUITETURA
ESCALAS:	REVISÃO:	FOLHA: 01 / 03
INDICADAS	03	
DESENHISTA: VANESSA BRANDÃO	ART 2620251891414	


ESTE PROJETO É PROPRIEDADE INTELECTUAL DE SEUS AUTORES, PODENDO SER UTILIZADO SOMENTE DE ACORDO COM OS LIMITES CONTRATUAIS. PORTANTO É VETADA SUA UTILIZAÇÃO EM PARTE OU NO TODO SEM EXPRESSA AUTORIZAÇÃO DOS MESMOS.

ATENÇÃO:
Para plotagem, utilizar arquivo *.ctb ou a tabela de penas ao lado.
Caso contrário, o material técnico ficará ILEGÍVEL.


TABELA PARA PLOTAGEM

COR/CÓDIGO	ESPESSURA	ALTERAÇÃO
1	0,1	BLACK
2	0,2	BLACK
3	0,3	BLACK
4	0,4	BLACK
5	0,5	BLACK
6	0,6	BLACK


Observações:
1 – As demais cores não sofrem alterações e devem ser configuradas com espessura de 0,18mm.
2 – Todas as penas devem conter 100% de pigmentação.

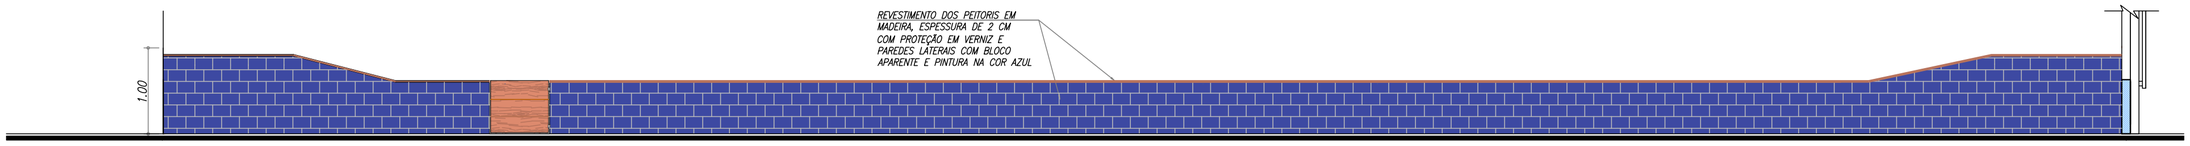

ELEVAÇÃO
ESC: 1:50

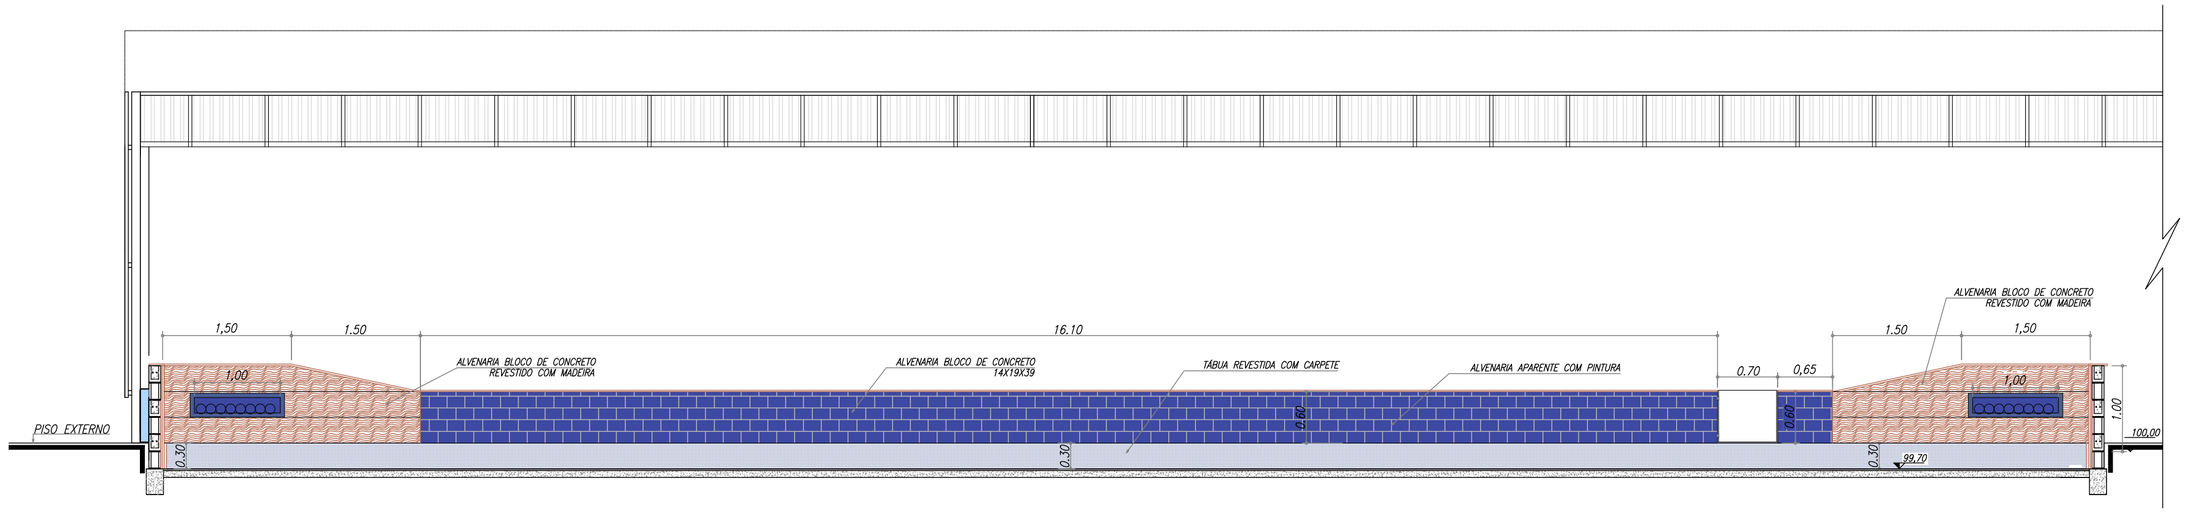


CORTE AA
ESC: 1:50

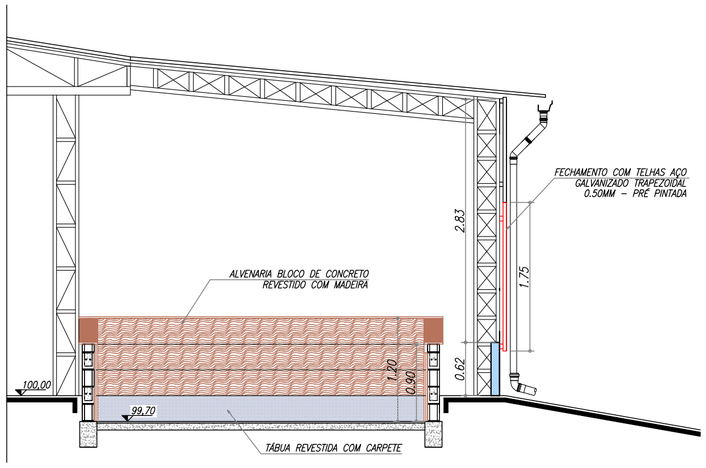



CORTE BB
ESC: 1:50

GROUT VERTICAL MURETA

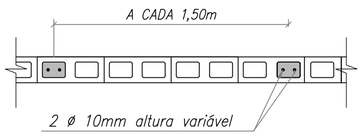


Camadas estruturais:
– Base compactada: solo com CBR > 6%, compactado a 95% do Proctor;
– Sub-base: brita graduada ou pó de pedra com espessura de 5cm;
– Piso de concreto armado com espessura de 8cm com Tela Q-138.

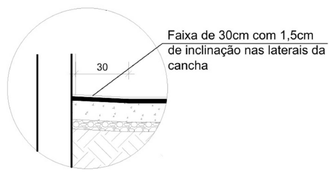


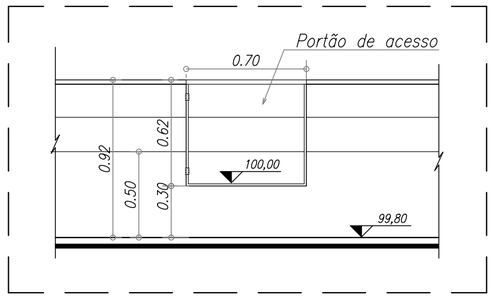

DETALHE 02
ESC: 1:25

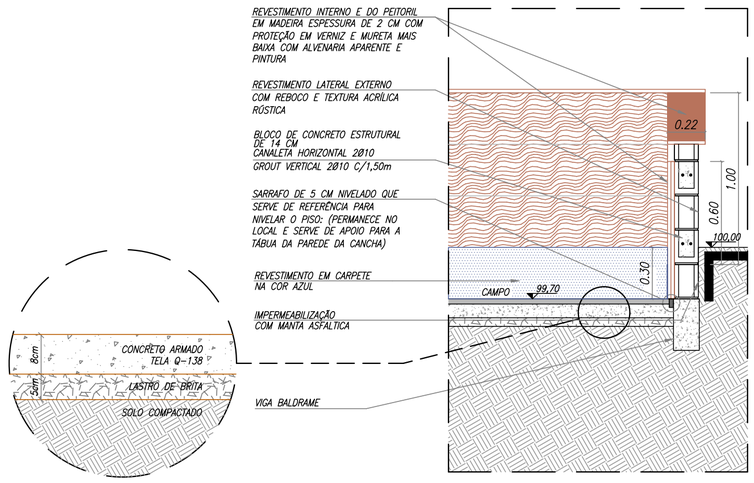

DETALHE 01
ESC: 1:25

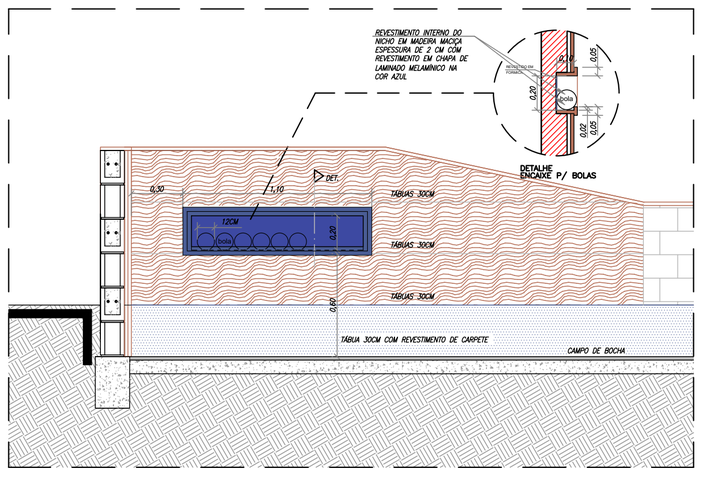

DETALHE 03
ESC: 1:25

REVISÃO	DETALHADOS	DATA	VISTO
03	ALTERAÇÃO DA LUMINÁRIA	10/10/25	
02	ALTERAÇÕES	12/08/25	
01	ALTERAÇÕES	11/07/25	
00	INICIAL	11/06/25	

PREFEITURA MUNICIPAL DE SANTA GERTRUDES

ORIENTADO:

GELFUS PROJETOS | (19) 3542 2357 | www.gelfus.com.br | contato@gelfus.com.br

OBJETO : SISTEMA DE LAZER NO PARQUE RUY RAPHAEL DA ROCHA
OBRA:
REFORMA E CONSTRUÇÃO DE CAMPOS DE BOCHA

CLIENTE :
PREFEITURA MUNICIPAL DE SANTA GERTRUDES

DETALHADOS :
ELEVAÇÃO
CORTE
DETALHES

gov.br Documento assinado digitalmente
FREDERICO LUIZ BARREIRO
Data: 10/11/2025 14:09:08-0300
Verifique em https://validar.iti.gov.br

ALEXANDRE ROGERIO GAINO:17555089807

Assinado de forma digital por ALEXANDRE ROGERIO GAINO:17555089807 Dados: 2025.11.10 10:42:12 -03'00'

FISCALIZAÇÃO
FREDERICO LUIZ BARREIRO
ARQUITETO – CAU A64673-3

PROJ. TÉCNICO: ARGAINO	DATA: 10/10/2025	PROJETO: ARQUITETURA	
ESCALAS: INDICADAS	REVISÃO: 03	FOLHA: 02	03
DESENHISTA: VANESSA BRANDÃO	ARQUIVO: 052-D-2686-10-001		


ESTE PROJETO É PROPRIEDADE INTELECTUAL DE SEUS AUTORES, PODENDO SER UTILIZADO SOMENTE DE ACORDO COM OS LIMITES CONTRATUAIS. PORTANTO É VETADA SUA UTILIZAÇÃO EM PARTE OU NO TODO SEM EXPRESSA AUTORIZAÇÃO DOS MESMOS.

ATENÇÃO:
Para plotagem, utilizar arquivo *.ctb ou a tabela de penas ao lado.
Caso contrário, o material técnico ficará ILEGÍVEL.

TABELA PARA PLOTAGEM

COR/CÓDIGO	ESPESSURA	ALTERAÇÃO
1	0,1	BLACK
2	0,2	BLACK
3	0,3	BLACK
4	0,4	BLACK
5	0,5	BLACK
6	0,6	BLACK

Observações:
1 – As demais cores não sofrem alterações e devem ser configuradas com espessura de 0,18mm.
2 – Todos os penas devem conter 100% de pigmentação.

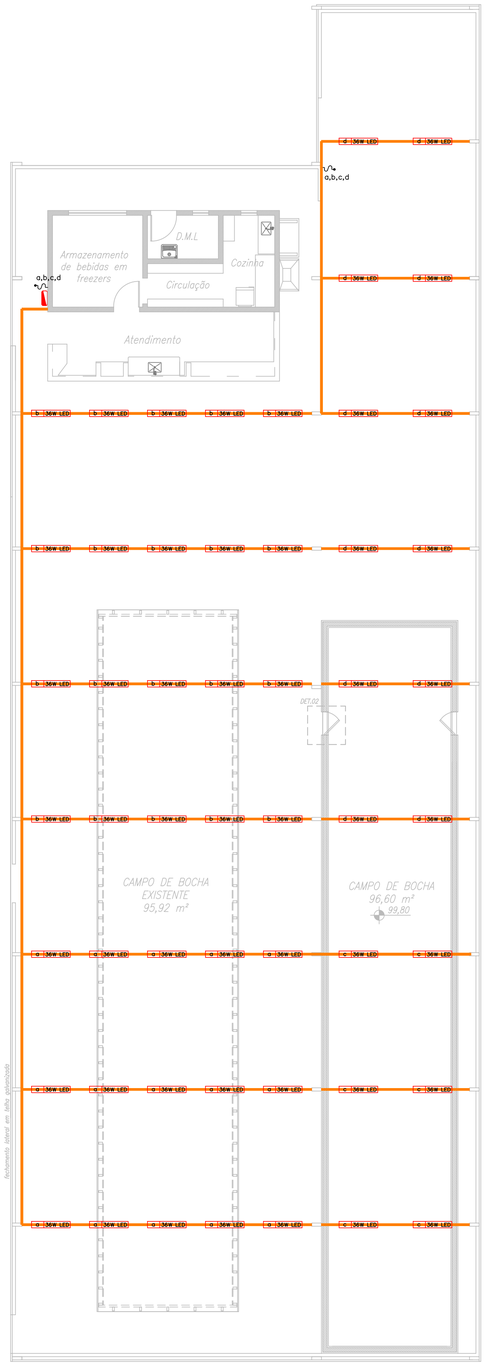

CROQUI DE PONTOS DE LUMINÁRIAS
ESC: 1:100

LEGENDA	
SÍMBOLO	DESCRIÇÃO
a P	Luminária linear 1,20m Para duas lâmpadas de 20W LED P= potência da lâmpada; a= comando temp. 4000K Neutro, 1.850 Lumens.
	Pefilado Perfurado 38 x 38 mm
	Quadro terminal de distribuição
	Interruptor paralelo.




Luminária linear de sobrepor para duas lâmpadas avulsas de LED dimensões de 120 X 3,5cm.




Perfilado perfurado 38x38

DETALHE LUMINÁRIA
SEM ESCALA


DETALHE HASTE ATERRAMENTO

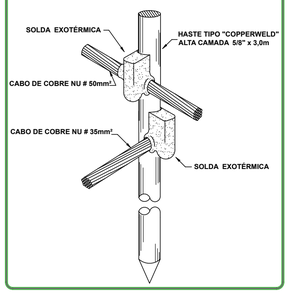


DETALHE DA INSTALAÇÃO DA CAIXA DE INSPEÇÃO NO SOLO

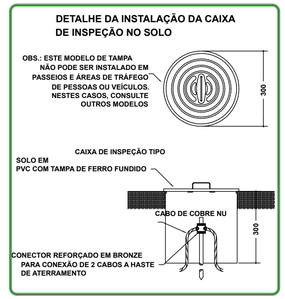


DETALHE DA VALA P/ CABOS DA MALHA DE ATERRAMENTO

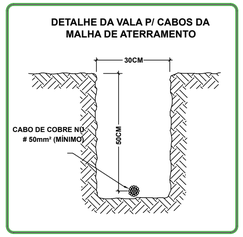

DETALHE HASTE ATERRAMENTO

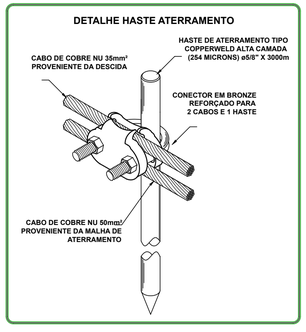

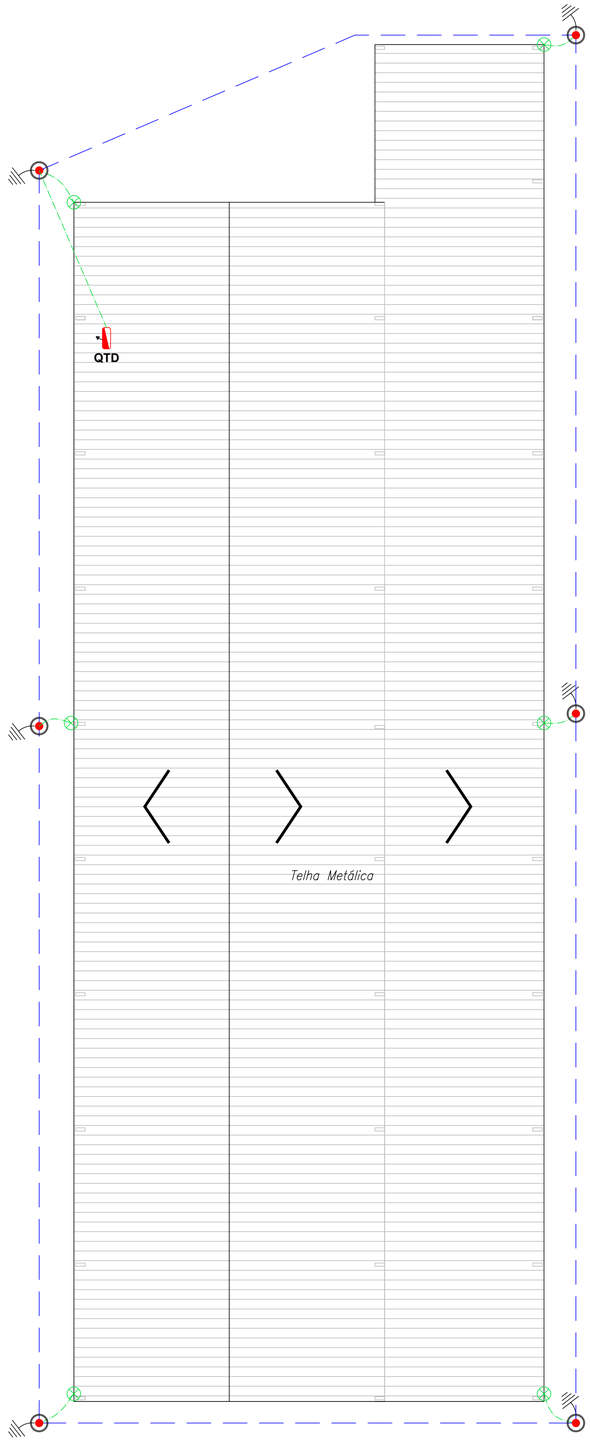

CROQUI DE SPDA
ESC: 1:100

LEGENDA	
	Cabo de cobre Nú de 50mm² diretamente enterrado a 0,5m sob o piso.
	Cabo de cobre Nú de 35mm² diretamente enterrado a 0,5m sob o piso.
	Haste de aço cobreado cravada no solo de 3m x 5/8" projetada.
	Ponto de conexão (solda exotérmica quando enterrada e conector de aperto dentro da caixa de inspeção).
	Caixa de inspeção em PVC de diâmetro de 30cm com tampa para piso.
	Descida do condutor de cobre nú de 16mm² em eletroduto aparente de 3/4" fixado nos pilares.

NOTAS:

1 – CONEXÕES ENTERRADAS DEVERÃO SER REALIZADAS COM SOLDA EXOTÉRMICA.
2 – CONEXÕES EM CAIXAS DE PASSAGENS/INSPEÇÕES E OUTRAS CONEXÕES EXPOSTAS PODERÃO SER COM CONECTORES DE APERTO.
3 – A MALHA CAPTORA É A PRÓPRIA ESTRUTURA E TELHA METÁLICA.
4 – AS DESCIDAS SERÃO INTERLIGADAS POR UM CABO DE COBRE NÚ DE 35MM2 À MALHA QUE SERÁ COMPOSTA POR UM CABO DE COBRE NÚ DE 50MM2. TAMBÉM COMPOSTA POR UM CABO DE COBRE NÚ DE 50MM?. TAMBÉM SERÁ INTERLIGADA NA SERÁ INTERLIGADA NAESTRUTURA METÁLICA E TELHADO.
5 – A MALHA QUE É COMPOSTA PELO CABO DE 50MM2 DEVERÁ SER CONECTADA À A MALHA DE AÇO QUE SERÁ INSTALADA NO PISO E NOS BALDRAMES.
6 – O QUADRO DE DISJUNTORES, O PADRÃO DE ENTRADA DE ENERGIA, OS ALAMBRADOS, ENFIM TODAS AS PARTES METÁLICAS DEVERÃO SER INTERLIGADAS À MALHA.

REVISÃO	DETALHADOS	DATA	VISTO
03	ALTERAÇÃO DA LUMINÁRIA	10/10/25	
02	ALTERAÇÕES	12/08/25	
01	ALTERAÇÕES	11/07/25	
00	INICIAL	11/06/25	

PREFEITURA MUNICIPAL DE SANTA GERTRUDES

ORIENTADO:

GELFUS PROJETOS | (19) 3542 2357 | www.gelfus.com.br | contato@gelfus.com.br

OBJETO : SISTEMA DE LAZER NO PARQUE RUY RAPHAEL DA ROCHA
OBRA:
REFORMA E CONSTRUÇÃO DE CAMPOS DE BOCHA

CLIENTE :
PREFEITURA MUNICIPAL DE SANTA GERTRUDES

DETALHADOS :
CROQUI DE PONTOS ELÉTRICOS

ALEXANDRE ROGERIO GAINO:17555089807

Assinado de forma digital por ALEXANDRE ROGERIO GAINO:17555089807
Dados: 2025.11.10 10:43:42 -03'00'

gov.br Documento assinado digitalmente FREDERICO LUIZ BARREIRO Data: 10/11/2025 14:07:48-0300 Verifique em https://validar.iti.gov.br

FISCALIZAÇÃO
FREDERICO LUIZ BARREIRO
ARQUITETO – CAU A64673-3

PROJ. TÉCNICO: ARGAINO	DATA: 10/10/2025	PROJETO: ARQUITETURA
ESCALAS: INDICADAS	REVISÃO: 03	FOLHA: 03 / 03
DESENHISTA: VANESSA BRANDÃO	ARQUIVO: 052-D-2686-10-001	

ESTE PROJETO É PROPRIEDADE INTELECTUAL DE SEUS AUTORES, PODENDO SER UTILIZADO SOMENTE DE ACORDO COM OS LIMITES CONTRATUAIS. PORTANTO É VETADA SUA UTILIZAÇÃO EM PARTE OU NO TODO SEM EXPRESSA AUTORIZAÇÃO DOS MESMOS.

ATENÇÃO:
Para plotagem, utilizar arquivo *.ctb ou a tabela de penas ao lado.
Caso contrário, o material técnico ficará ILEGÍVEL.

TABELA PARA PLOTAGEM

COR/CÓDIGO	ESPESSURA	ALTERAÇÃO
1	0,1	BLACK
2	0,2	BLACK
3	0,3	BLACK
4	0,4	BLACK
5	0,5	BLACK
6	0,6	BLACK

Observações:
1 – As demais cores não sofrem alterações e devem ser configuradas com espessura de 0,18mm.
2 – Todas as penas devem conter 100% de pigmentação.