

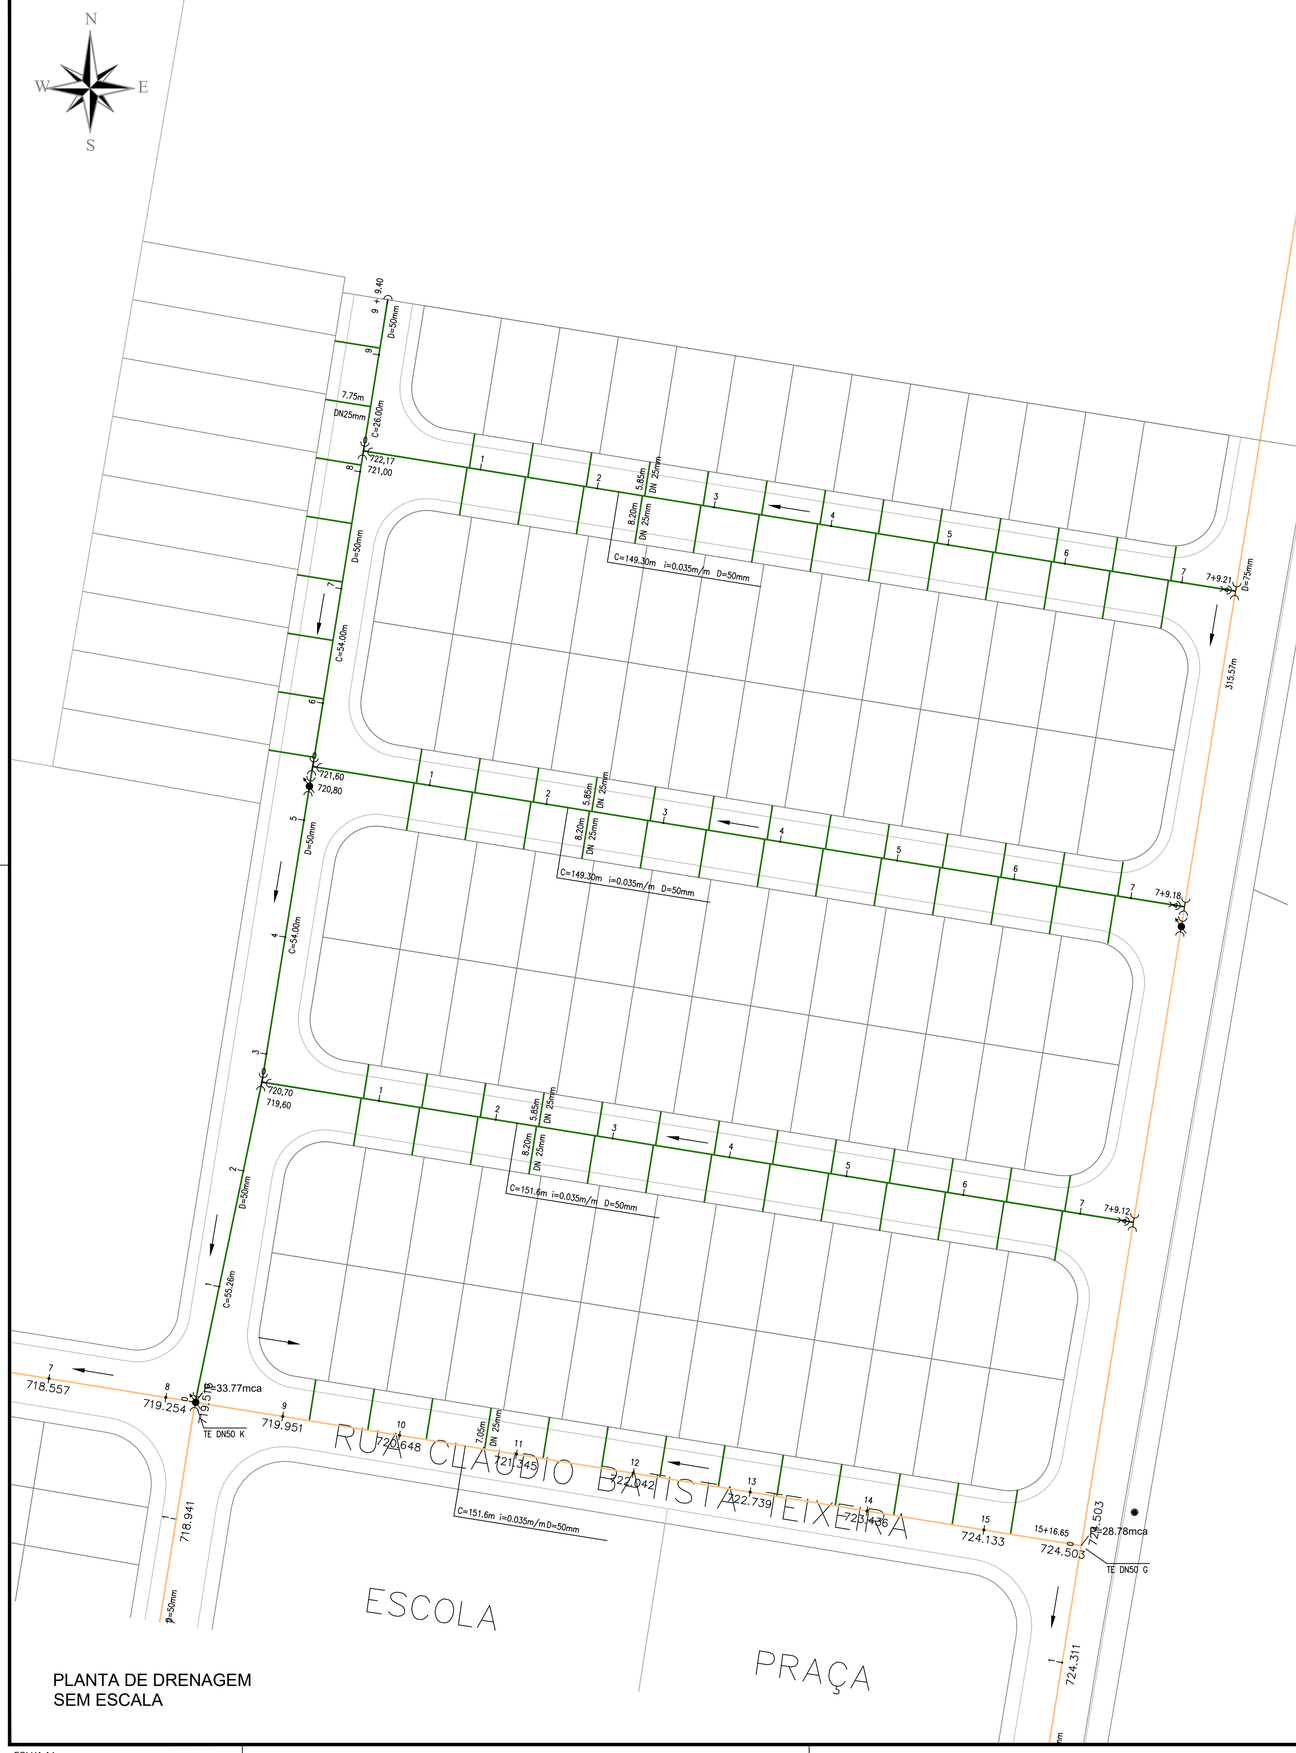



PLANTA DE DRENAGEM
SEM ESCALA

CAIXA DE REGISTRO DE DESCARGA

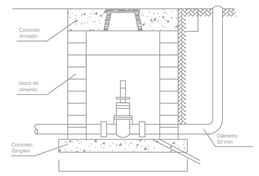

CAIXA DE REGISTRO

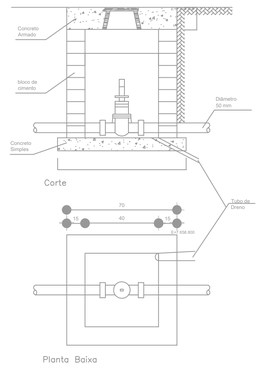

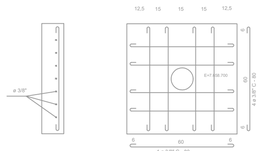

LEGENDA

	CAP
	X DN50
	RG DN50 – DESCARGA
	TE DN50/DN75
	RD DN 75x50
	RG DN50 – MANOBRA

NOTA: Os valores de cota foram estimados de acordo com o Geomapa da cidade. Após obra licitada, deverá ser feito o levantamento planialtimétrico e projeto executivo de abastecimento de água.

PREFEITURA MUNICIPAL CASA BRANCA - SP

SECRETARIA DE INFRAESTRUTURA, PLANEJAMENTO E GESTÃO URBANA

TEL. (19) 3671-9780 - (19) 3671-3670

www.casabranca.sp.gov.br - obraspublicas@casabranca.sp.gov.br



DADOS POPULACIONAIS:

População estimada 2022 - 28.083 habitantes

Área da Unidade Territorial 2022 - 864,225 km²

Densidade demográfica 2022 - 32,50 (hab/km²)

Indice de Desenvolvimento Humano - IDHM 2010 - 0,730

fonte:http://www.cidades.ibge.gov.br

LEGENDA ABASTECIMENTO DE ÁGUA:

- REDE DE ÁGUA POTÁVEL PROJETADA
- REDE DE ÁGUA POTÁVEL EXISTENTE

PLANTA DE LOCALIZAÇÃO:



LOCAL DE IMPLANTAÇÃO

Título:

PROJETO BÁSICO

CONJUNTO HABITACIONAL - CONSTRUÇÃO DE 50 UNIDADES HABITACIONAIS E INFRAESTRUTURA

PROPRIEDADE: Prefeitura Municipal de Casa Branca

LOCAL: Rua Claudio Batista Teixeira s/n -

MUNICÍPIO: Casa Branca - SP

COORDENADA: Lat. 21°45'27.73"S - Long. 47° 4'28.58"O

OBJETO:

PLANTA DE ABASTECIMENTO DE ÁGUA

FOLHA: 06/11

REVISÃO: R00

ESC: Indicada ART:_____ DATA: setembro de 2025

PROJETADO POR: Lays Camargo REVISADO POR:

QUADRO DE ASSINATURAS:

Antônio Eduardo Marçon Nogueira
Prefeitura Municipal de Casa Branca

Eduardo Beato de Abreu
Secretário Adjunto de Infraestrutura e Planejamento Urbano
CREA 5070649800

OBSERVAÇÕES: