

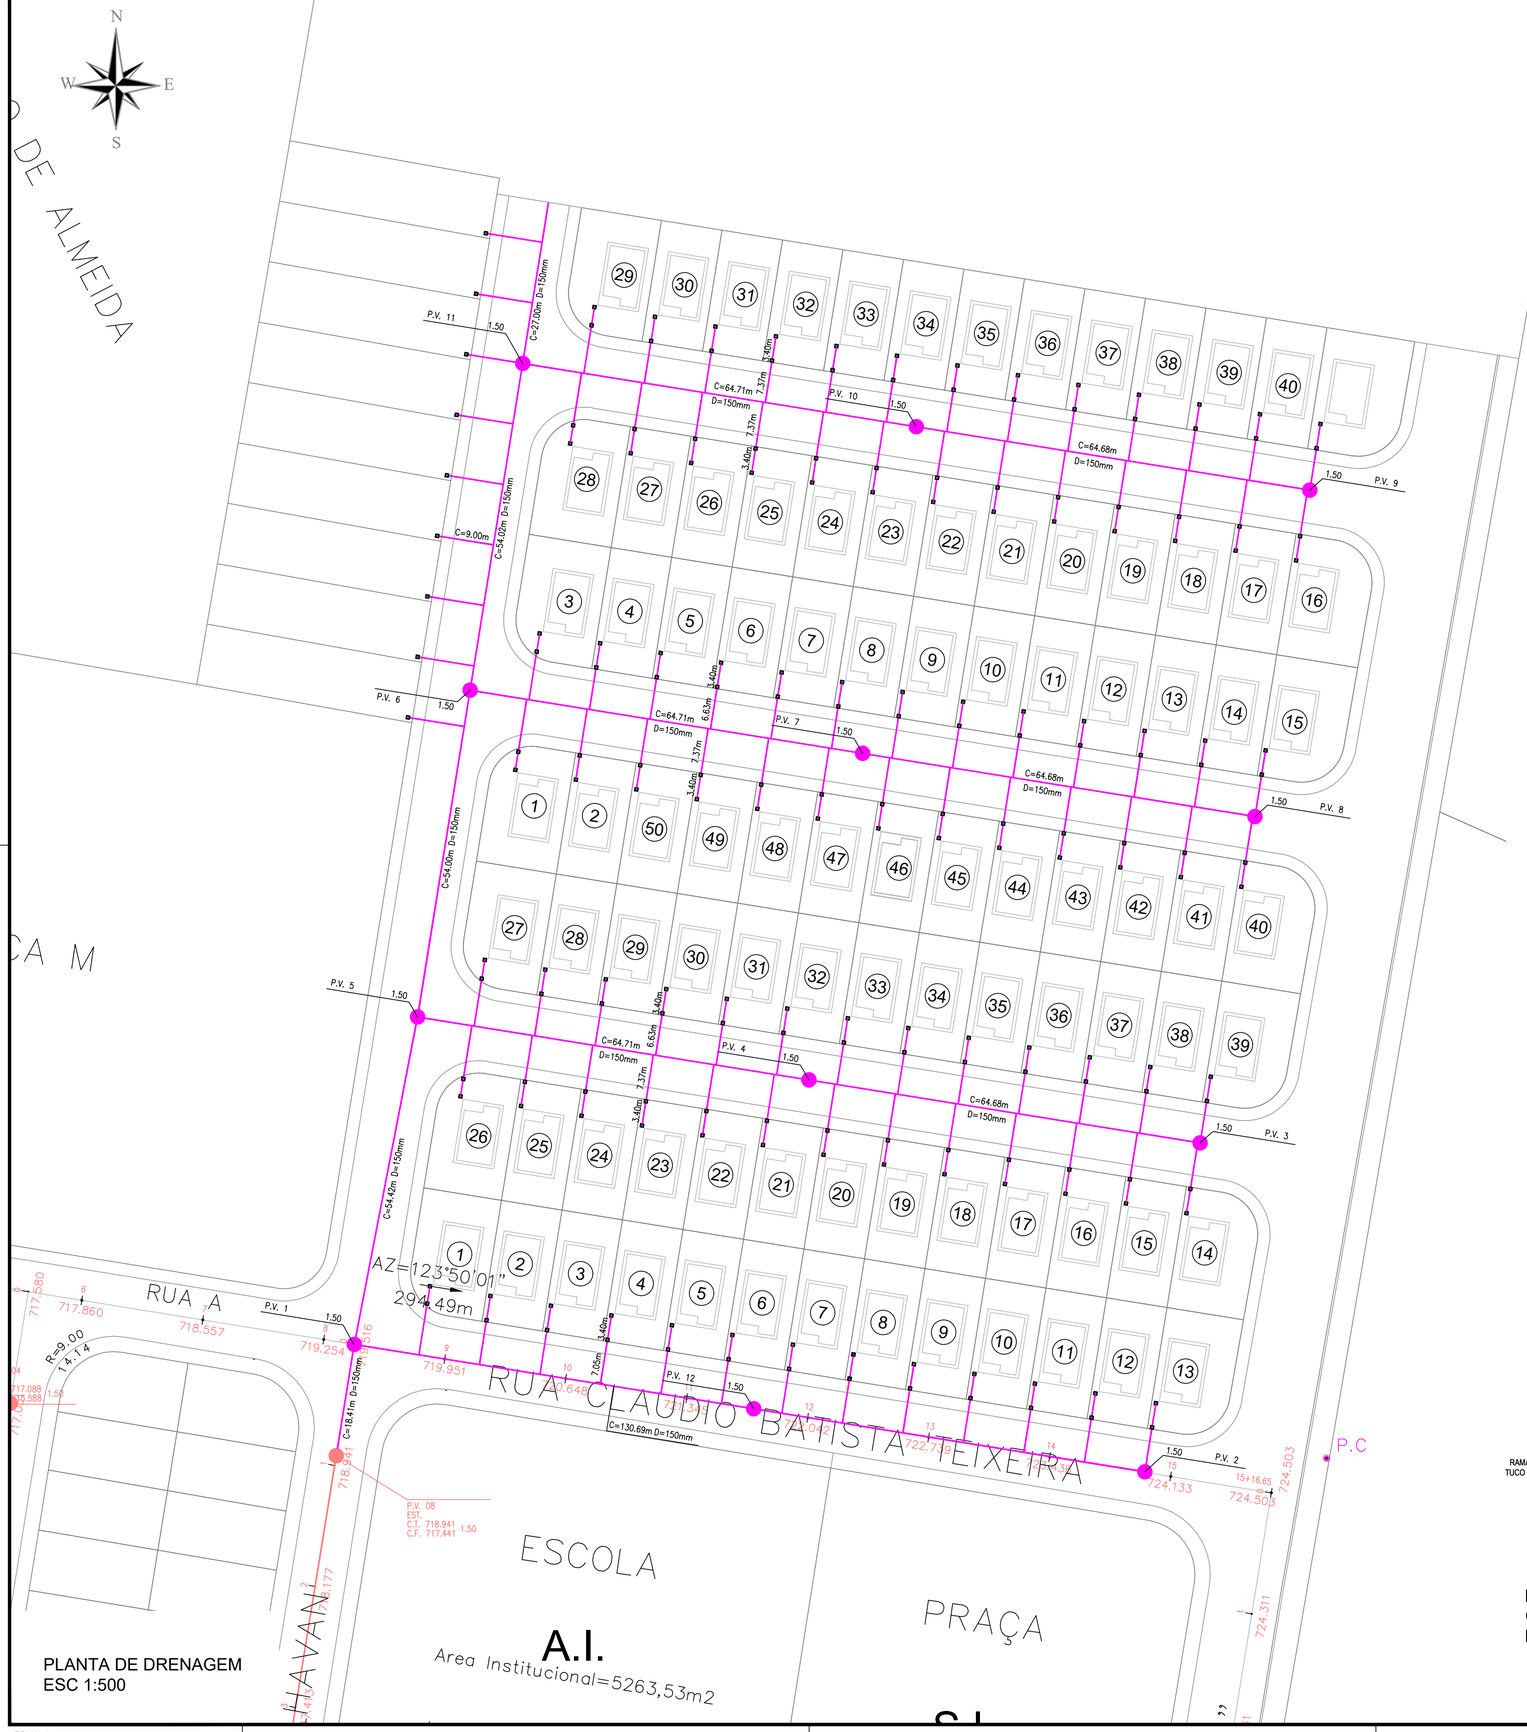


PLANTA DE DRENAGEM
ESC 1:500

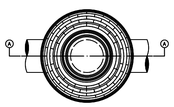

DETALHE GENÉRICO- POÇO DE VISITA
PLANTA
ESC 1:25

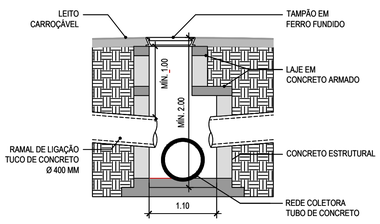

DETALHE GENÉRICO - POÇO DE VISITA
CORTE
ESC 1:50

PREFEITURA MUNICIPAL CASA BRANCA - SP

SECRETARIA DE INFRAESTRUTURA, PLANEJAMENTO E GESTÃO URBANA

TEL. (19) 3671-9780 - (19) 3671-3670

www.casabranca.sp.gov.br - obraspublicas@casabranca.sp.gov.br



DADOS POPULACIONAIS:

População estimada 2022 - 28.083 habitantes

Área da Unidade Territorial 2022 - 864,225 km²

Densidade demográfica 2022 - 32,50 (hab/km²)

Indice de Desenvolvimento Humano - IDHM 2010 - 0,730

fonte:http://www.cidades.ibge.gov.br

LEGENDA:

- POÇO DE VISITA PROJETADO
- POÇO DE VISITA EXISTENTE
- REDE DE ESGOTO PROJETADA
- REDE DE ESGOTO EXISTENTE

NOTA:

1-DIMENSÕES E ELEVAÇÕES EM METROS E DIÂMETROS EM MILÍMETROS, EXCETO ONDE INDICADO.

2-ONDE INDICADO OS COMPRIMENTOS DEVERÃO SER VERIFICADOS E AJUSTADOS EM OBRA.

3 - OS PI'S E PV'S, DEVERÃO SER EXECUTADOS CONFORME PADRÃO SABESP CONSTANTES NO VOLUME 1 - ESPECIFICAÇÃO TÉCNICA, REGULAMENTAÇÃO DE PREÇOS E CRITÉRIOS DE MEDIÇÃO.

PLANTA DE LOCALIZAÇÃO:



LOCAL DE IMPLANTAÇÃO

Título:

PROJETO BÁSICO

CONJUNTO HABITACIONAL - CONSTRUÇÃO DE 50 UNIDADES HABITACIONAIS E INFRAESTRUTURA

PROPRIEDADE: Prefeitura Municipal de Casa Branca

LOCAL: Rua Claudio Batista Teixeira s/n -

MUNICÍPIO: Casa Branca - SP

COORDENADA: Lat. 21°45'27.73"S - Long. 47° 4'28.58"O

OBJETO:

PLANTA DE ESGOTO

FOLHA: 07/11

REVISÃO: R00

ESC: 1:500 ART:_____ DATA: setembro de 2025

PROJETADO POR: Lays Camargo REVISADO POR:

QUADRO DE ASSINATURAS:

Antônio Eduardo Marçon Nogueira
Prefeitura Municipal de Casa Branca

Eduardo Beato de Abreu
Secretário Adjunto de Infraestrutura e Planejamento Urbano
CREA 5070649800

OBSERVAÇÕES:

FOLHA A1