



PREFEITURA MUNICIPAL CASA BRANCA - SP
SECRETARIA DE INFRAESTRUTURA, PLANEJAMENTO E GESTÃO URBANA
TEL. (19) 3671-9780 - (19) 3671-3670
www.casabranca.sp.gov.br - obraspublicas@casabranca.sp.gov.br



DADOS POPULACIONAIS:
População estimada 2021 - 30.655 habitantes
Área da Unidade Territorial 2018 - 864,225 km²
Densidade demográfica 2010 - 32,76 (hab/km²)
Índice de Desenvolvimento Humano - IDHM 2010 - 0,730
fonte: <http://www.cidades.ibge.gov.br>

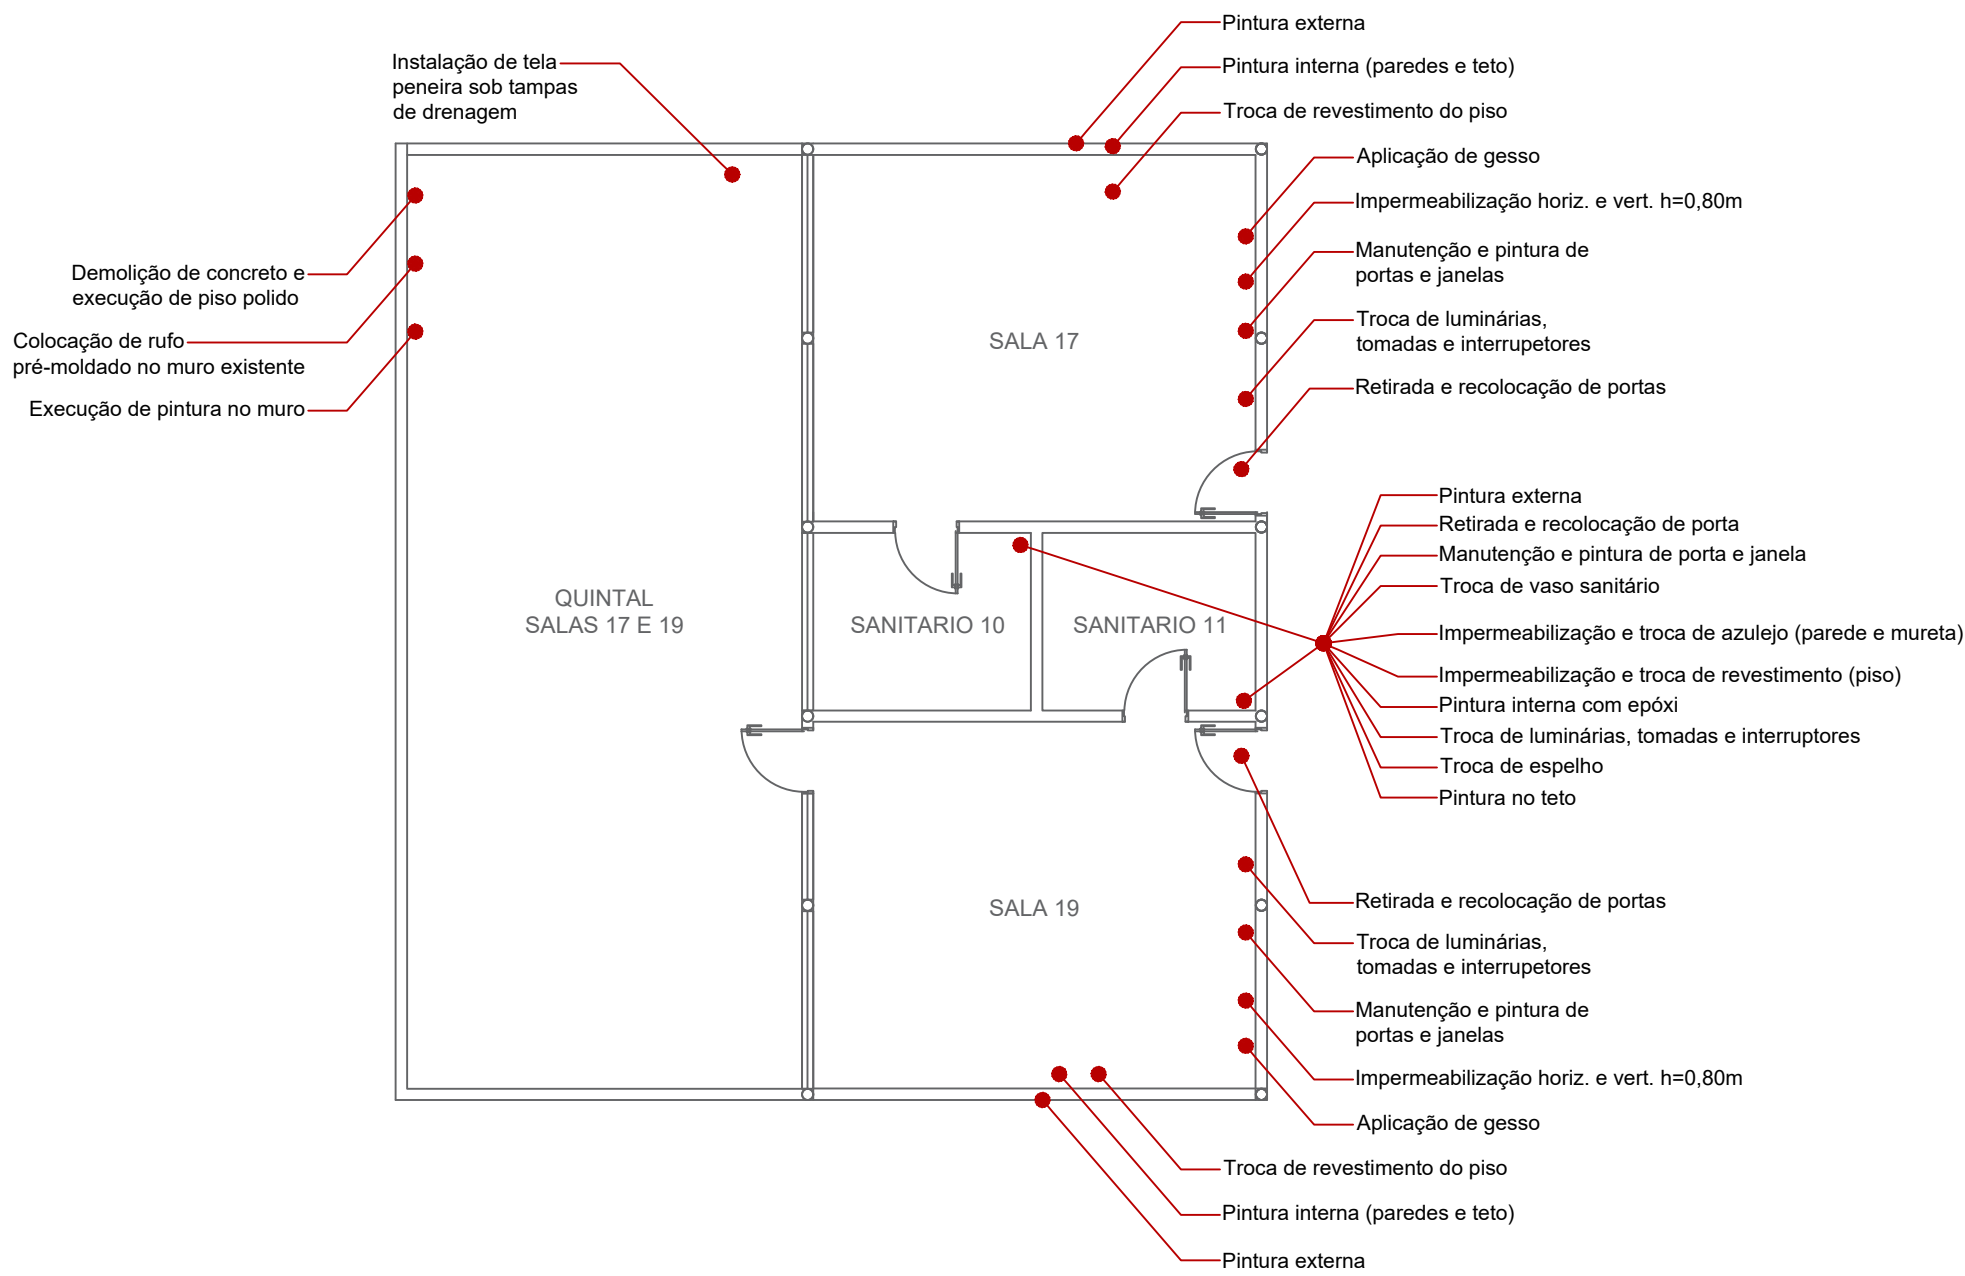


DETALHAMENTO 7
SALA 13, DIRETORIA, SECRETARIA, W.C. 15 E 16
ESC. 1/100

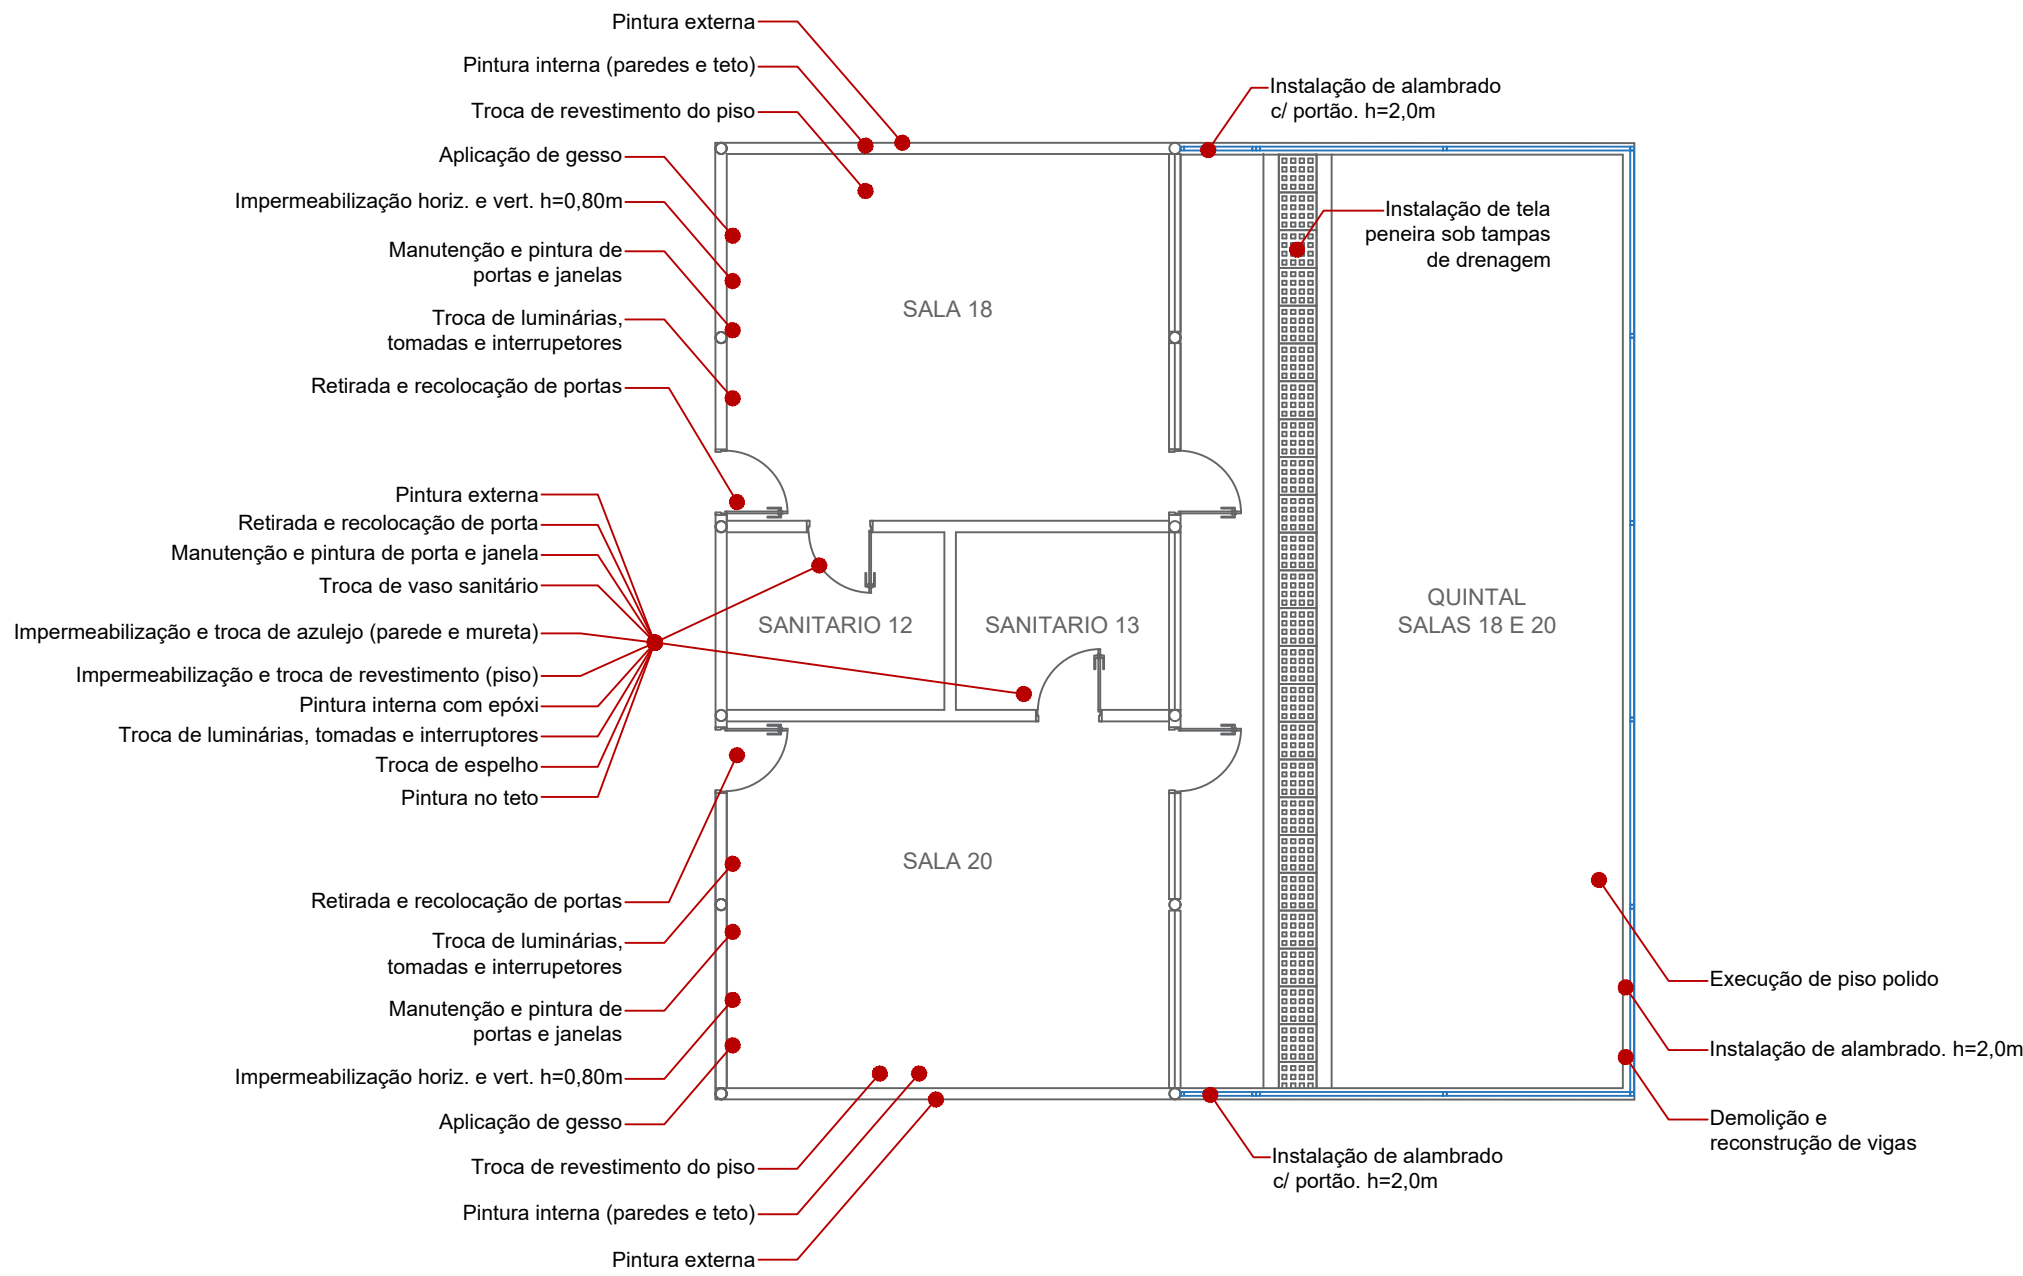

DETALHAMENTO 8
SALA 14, QUINTAL DA SALA 14 E SANITÁRIO 7
ESC. 1/100



DETALHAMENTO 9
REFEITÓRIO E QUINTAL
ESC. 1/100

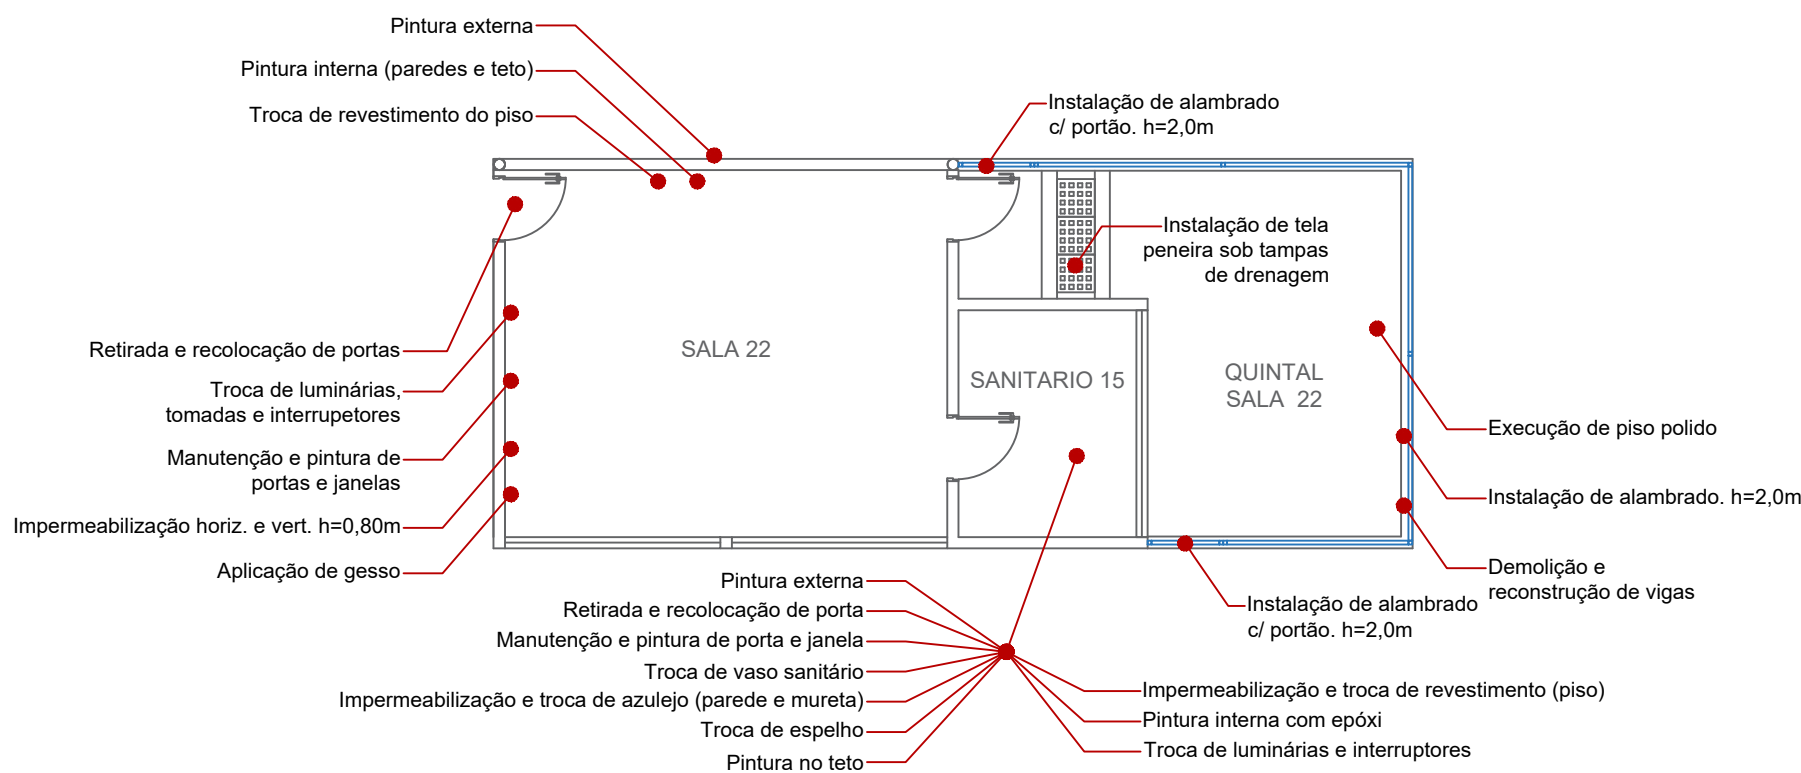

DETALHAMENTO 10
SALAS 15 E 16, QUINTAL E SANITÁRIOS 8 E 9
ESC. 1/100

PLANTA DE LOCALIZAÇÃO:



Título:
PROJETO BÁSICO
Planta de reforma - Escola CAIC
PROPRIEDADE: Prefeitura Municipal de Casa Branca
LOCAL: Rua Maria José Caetano de Almeida, S/N
MUNICÍPIO: Casa Branca - SP
COORDENADA: Latitude - 21° 45' 25.54" S - Longitude - 47° 4' 32.95" O

OBJETO:
SALAS A REFORMAR
DETALHES 07, 08, 09 E 10.

ESC: Indicada ART: DATA: outubro de 2024

PROJETADO POR: LAYS CAMARGO REVISADO POR:

FOLHA:
06/06
REVISÃO:
R00

QUADRO DE ASSINATURAS:

Eduardo Beato de Abreu Secretário Adjunto de Infraestrutura e Planejamento Urbano CREA 5070649800	José Roberto Jacobini Prefeitura Municipal de Casa Branca
---	--

OBSERVAÇÕES: