



PREFEITURA MUNICIPAL CASA BRANCA - SP  
SECRETARIA DE INFRAESTRUTURA, PLANEJAMENTO E GESTÃO URBANA  
TEL. (19) 3671-9780 - (19) 3671-3670  
[www.casabranca.sp.gov.br](http://www.casabranca.sp.gov.br) - [obraspublicas@casabranca.sp.gov.br](mailto:obraspublicas@casabranca.sp.gov.br)




DADOS POPULACIONAIS:  
População estimada 2021 - 30.655 habitantes  
Área da Unidade Territorial 2018 - 864,225 km²  
Densidade demográfica 2010 - 32,76 (hab/km²)  
Índice de Desenvolvimento Humano - IDHM 2010 - 0,730  
fonte: <http://www.cidades.ibge.gov.br>

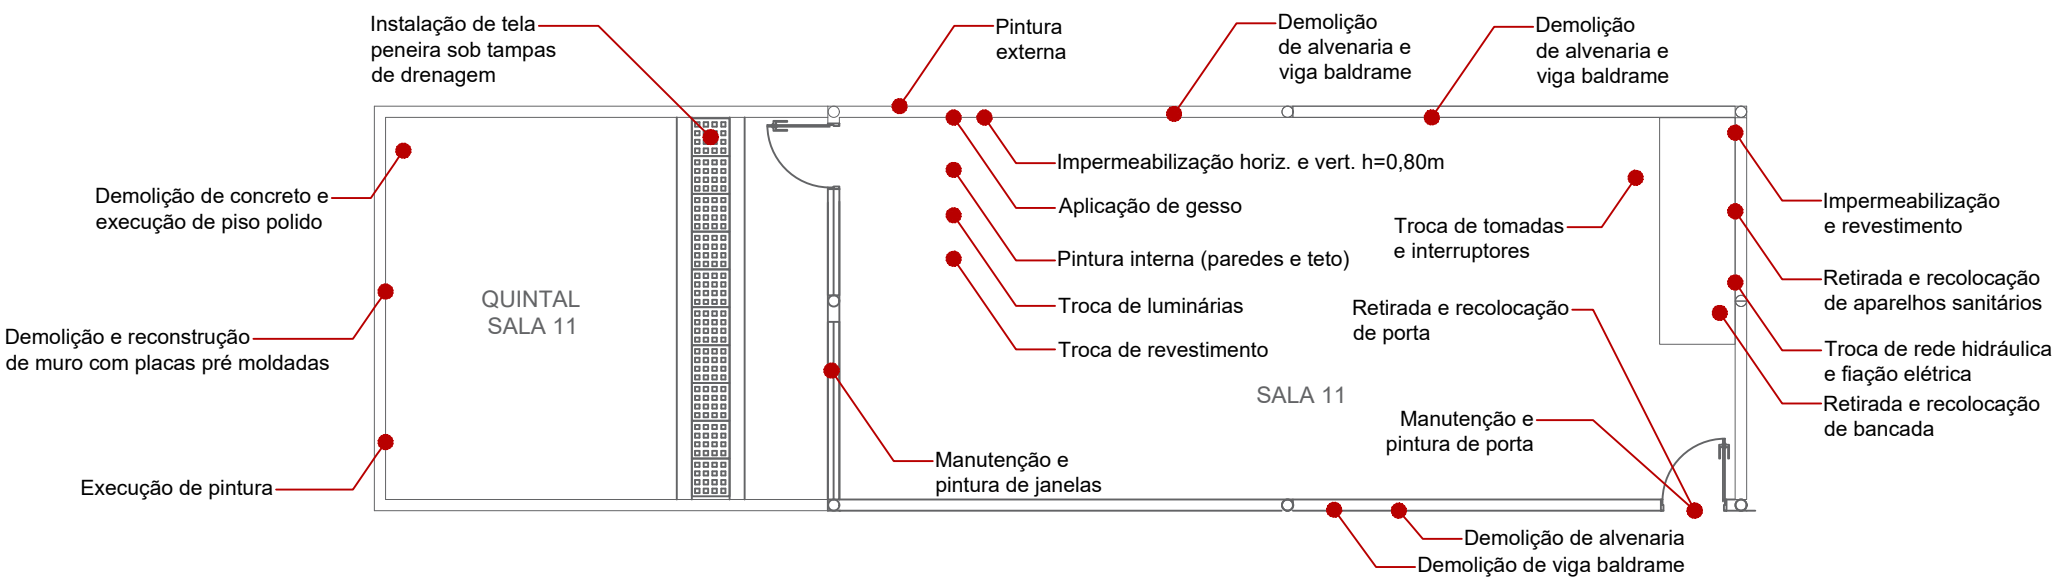


DETALHAMENTO 1  
SALA 11 E QUINTAL DA SALA 11  
ESC. 1/100

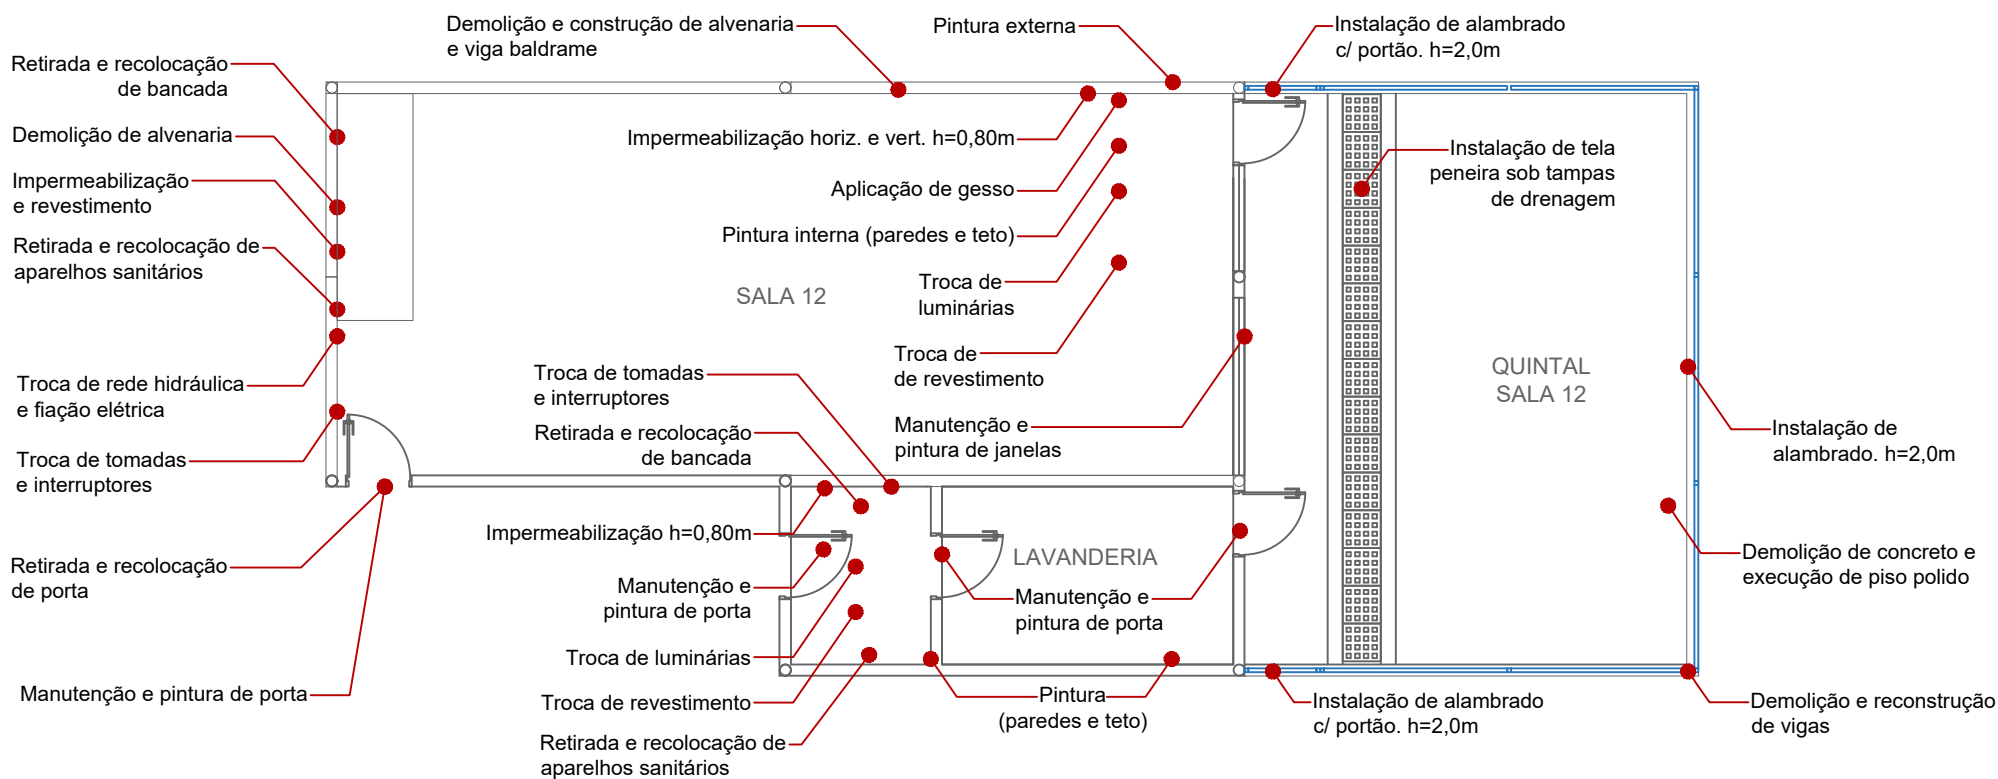


DETALHAMENTO 2  
SALA 12, QUINTAL DA SALA 12 E LAVANDERIA  
ESC. 1/100

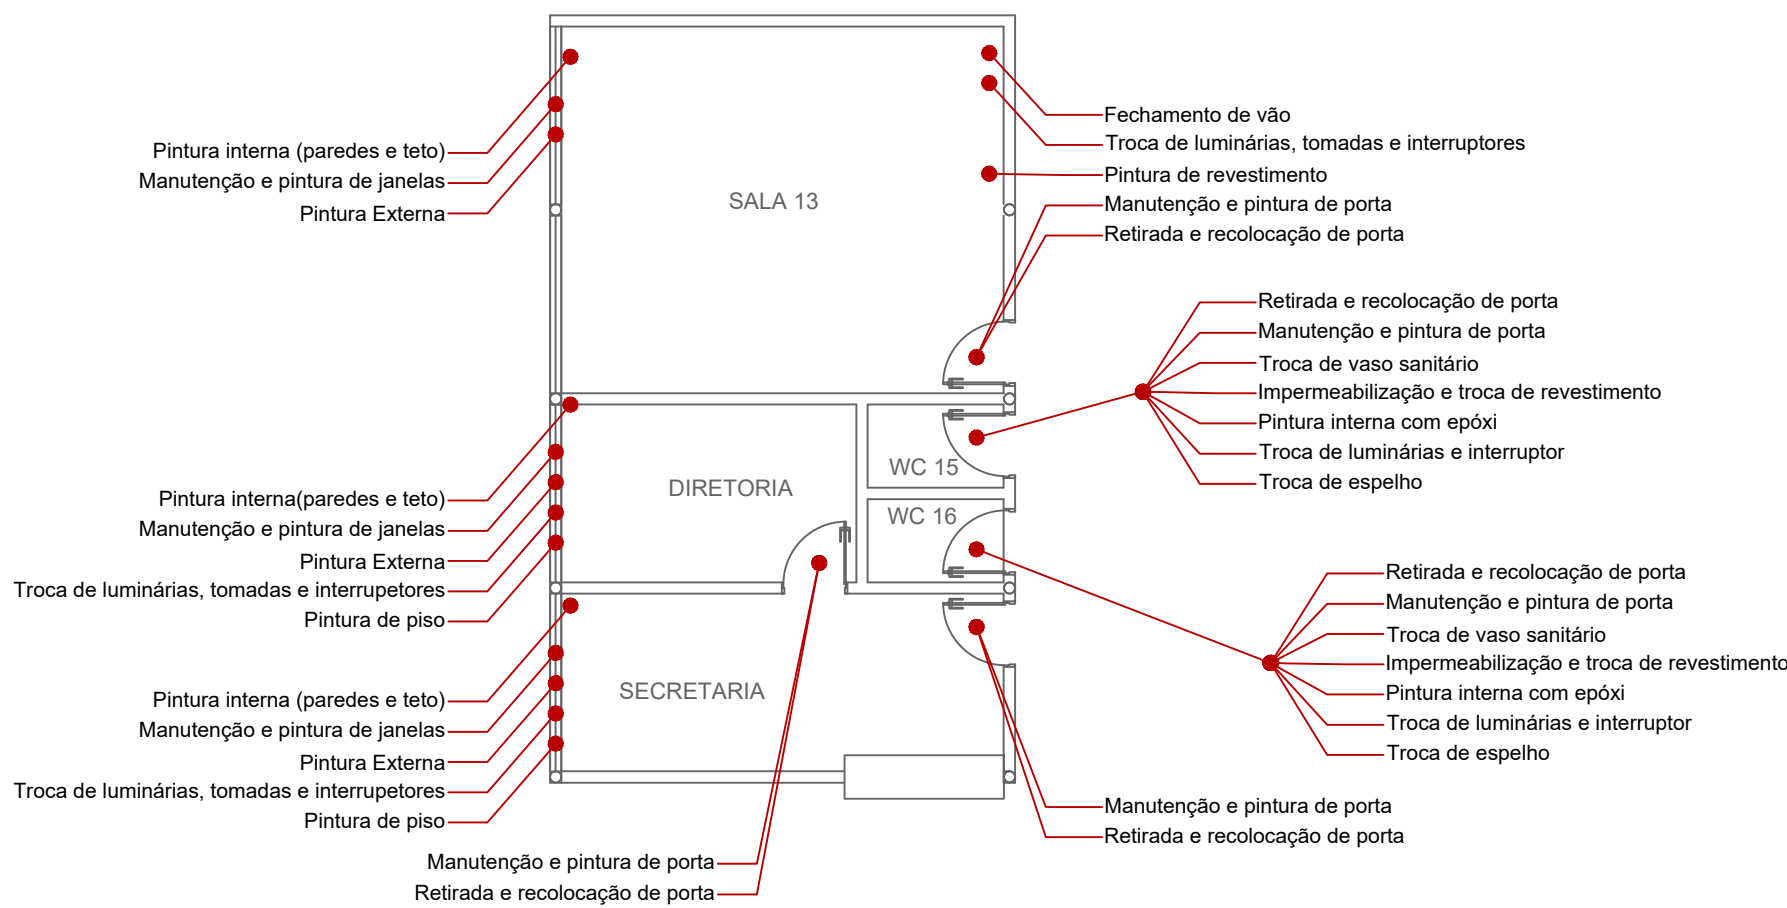


DETALHAMENTO 3  
SALA 13, DIRETORIA, SECRETARIA, W.C. 15 E 16  
ESC. 1/100

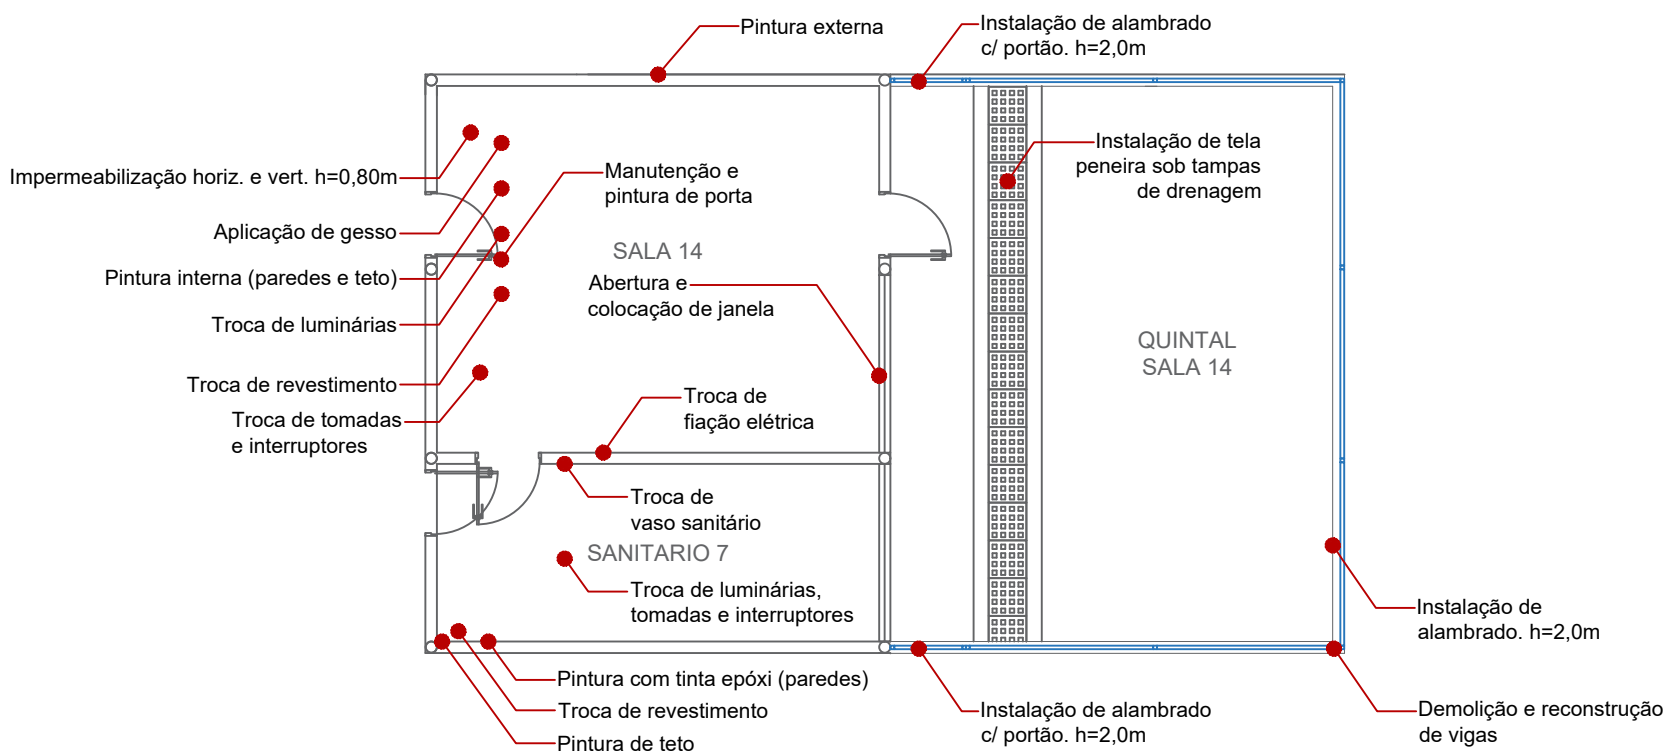

DETALHAMENTO 4  
SALA 14, QUINTAL DA SALA 14 E SANITÁRIO 7  
ESC. 1/100

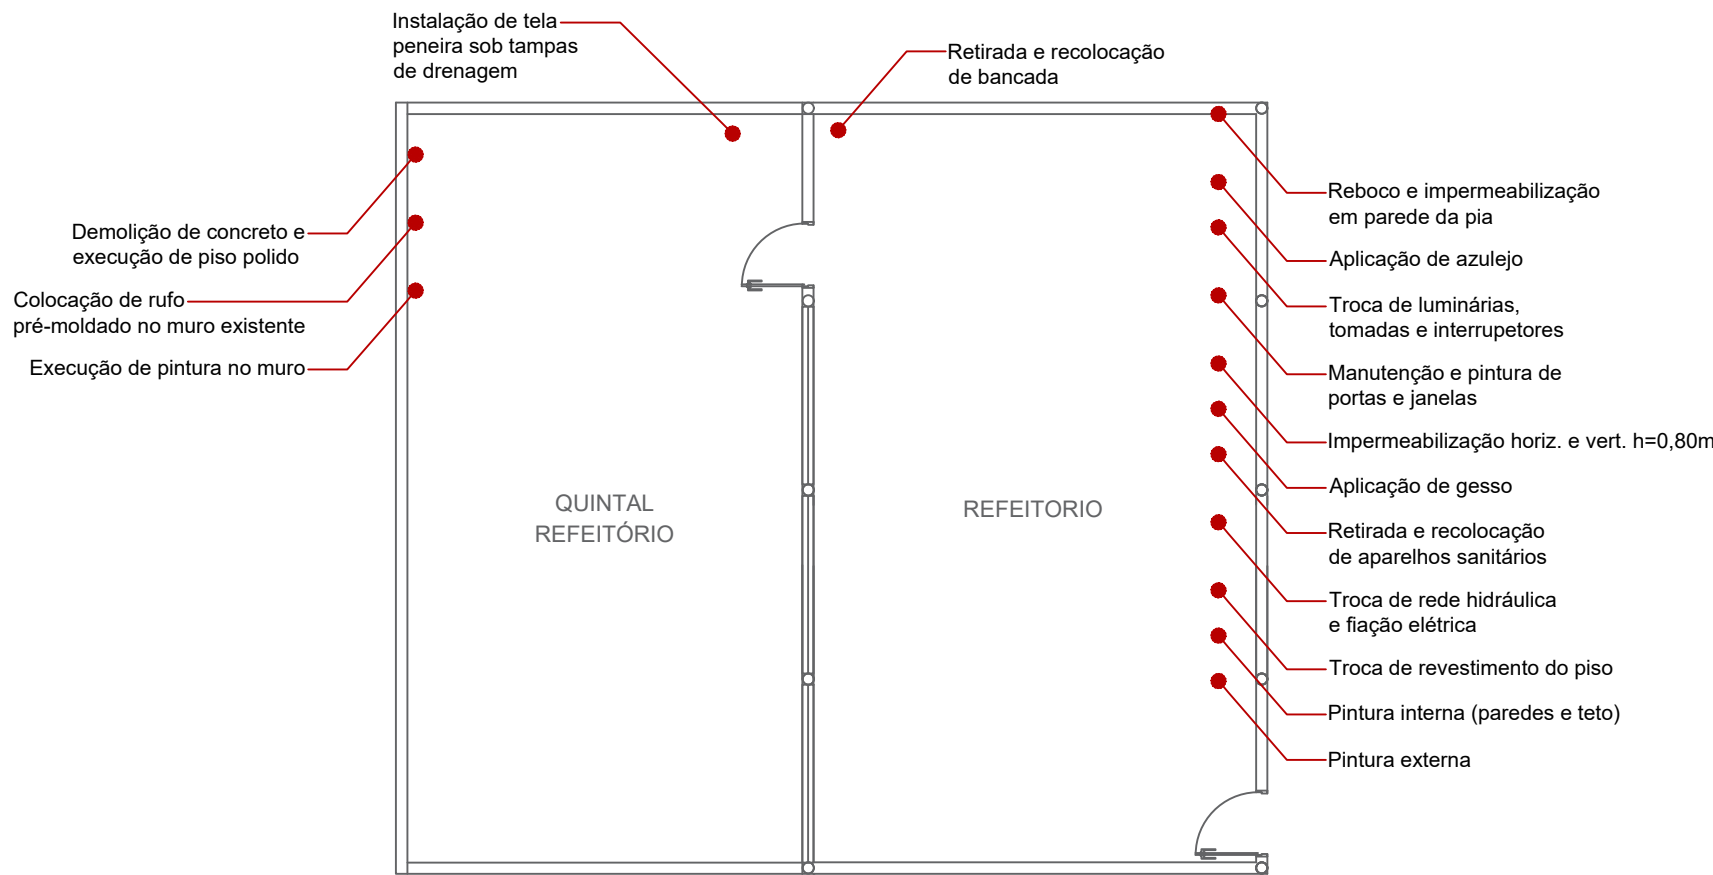

DETALHAMENTO 5  
REFEITÓRIO E QUINTAL  
ESC. 1/100

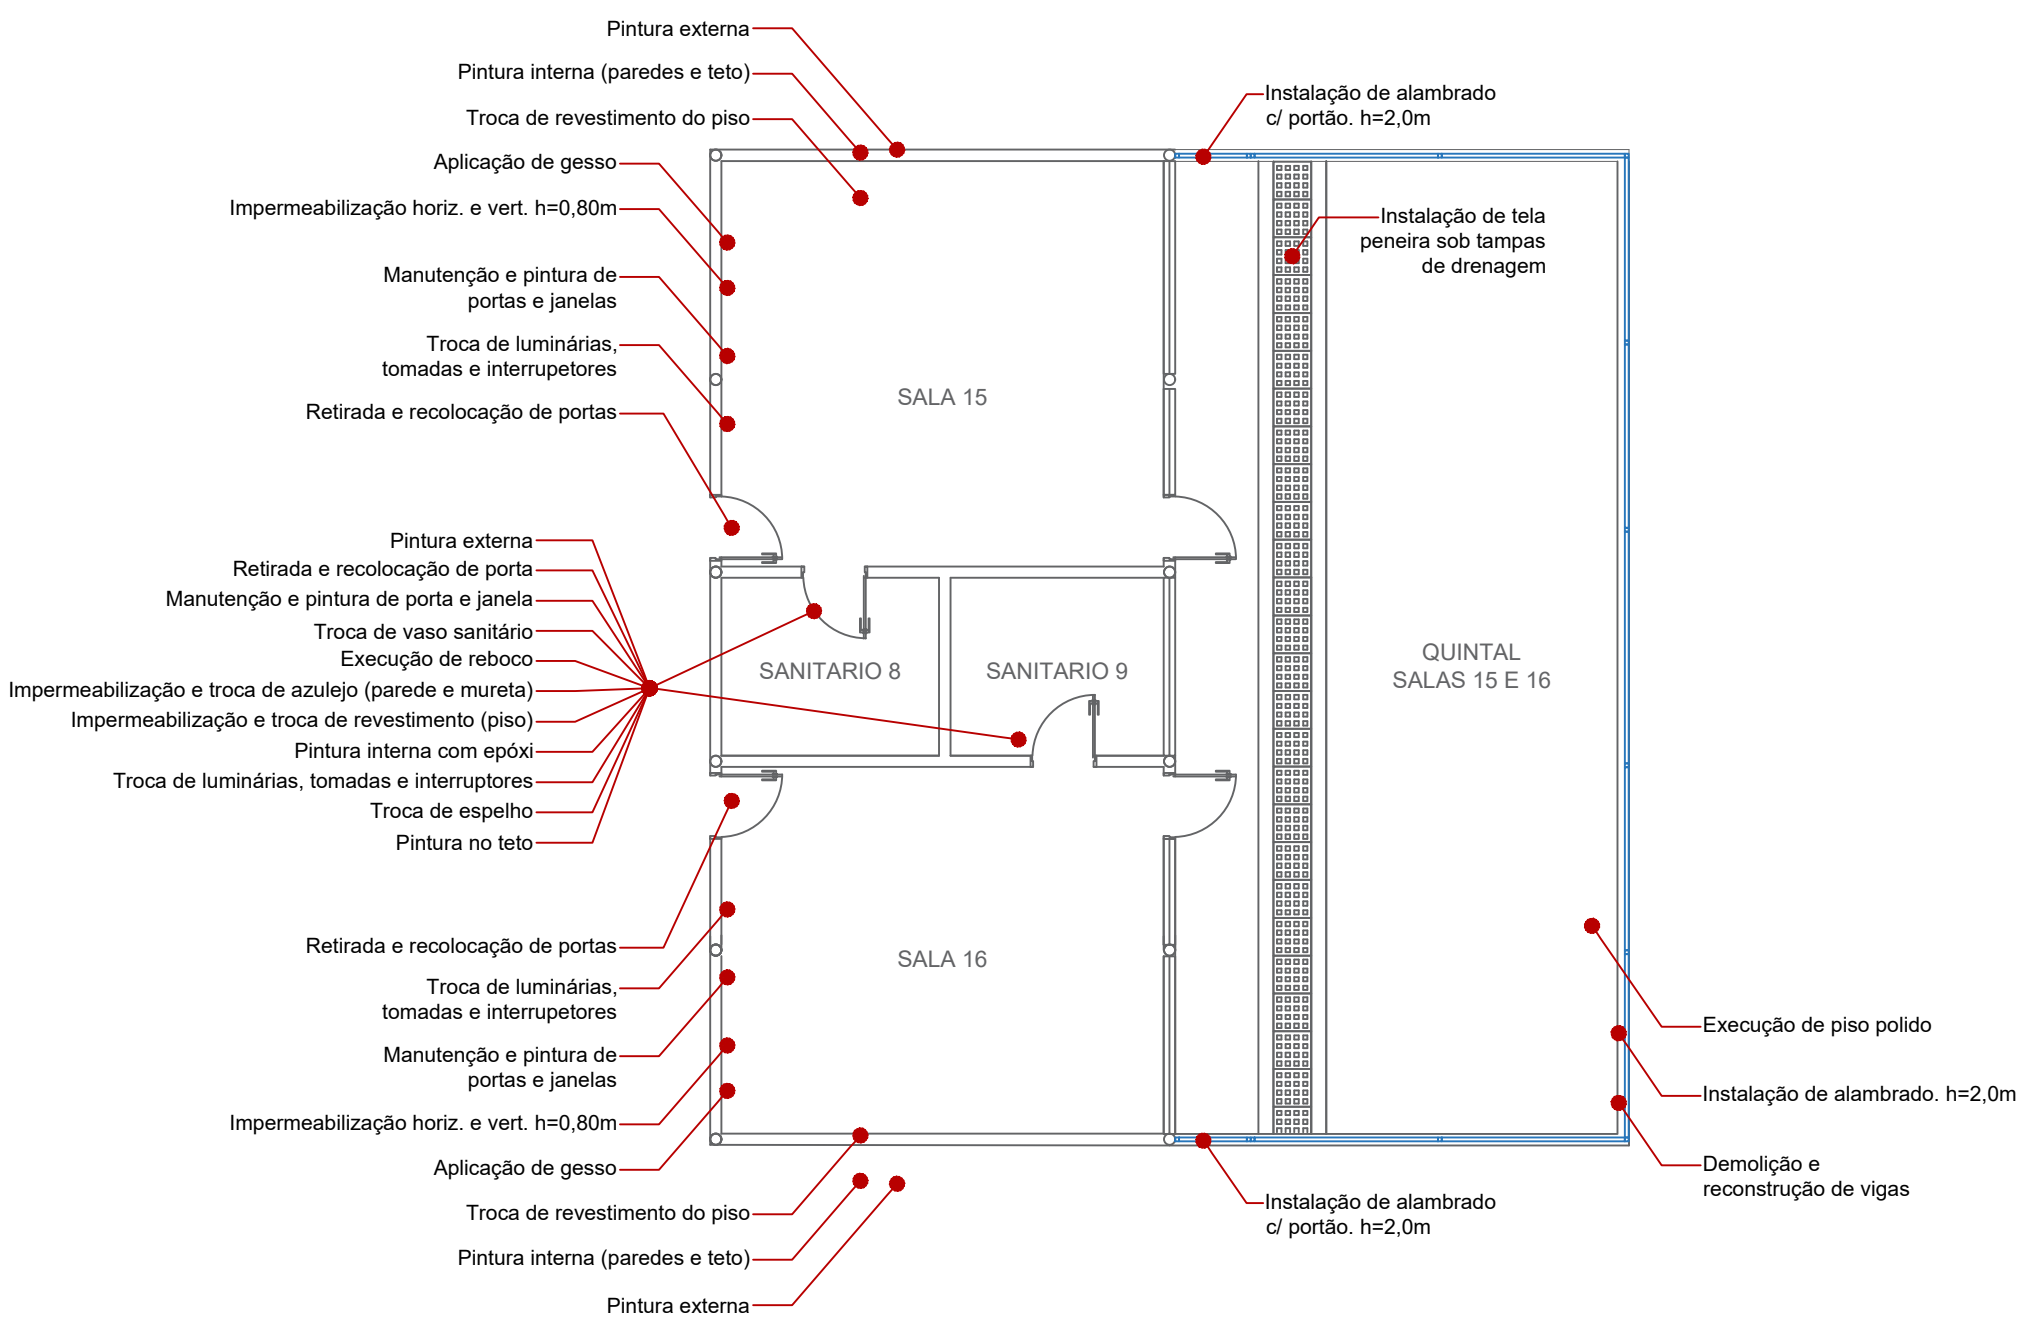

DETALHAMENTO 6  
SALAS 15 E 16, QUINTAL E SANITÁRIOS 8 E 9  
ESC. 1/100

PLANTA DE LOCALIZAÇÃO:



LOCAL DO PROJETO

Título:  
**PROJETO BÁSICO**  
Planta de reforma - Escola CAIC  
PROPRIEDADE: Prefeitura Municipal de Casa Branca  
LOCAL: Rua Maria José Caetano de Almeida, S/N  
MUNICÍPIO: Casa Branca - SP  
COORDENADA: Latitude - 21° 45' 25.54" S - Longitude - 47° 4' 32.95" O

OBJETO:  
**SALAS A REFORMAR**  
**DETALHES 01, 02, 03, 04, 05 E 06**

ESC: Indicada ART: DATA: outubro de 2024

PROJETADO POR: LAYS CAMARGO REVISADO POR:

FOLHA:  
**05/06**  
REVISÃO:  
**R00**

QUADRO DE ASSINATURAS:

Eduardo Beato de Abreu  
Secretário Adjunto de Infraestrutura e Planejamento Urbano  
CREA 5070649800

José Roberto Jacobini  
Prefeitura Municipal de Casa Branca

OBSERVAÇÕES: