


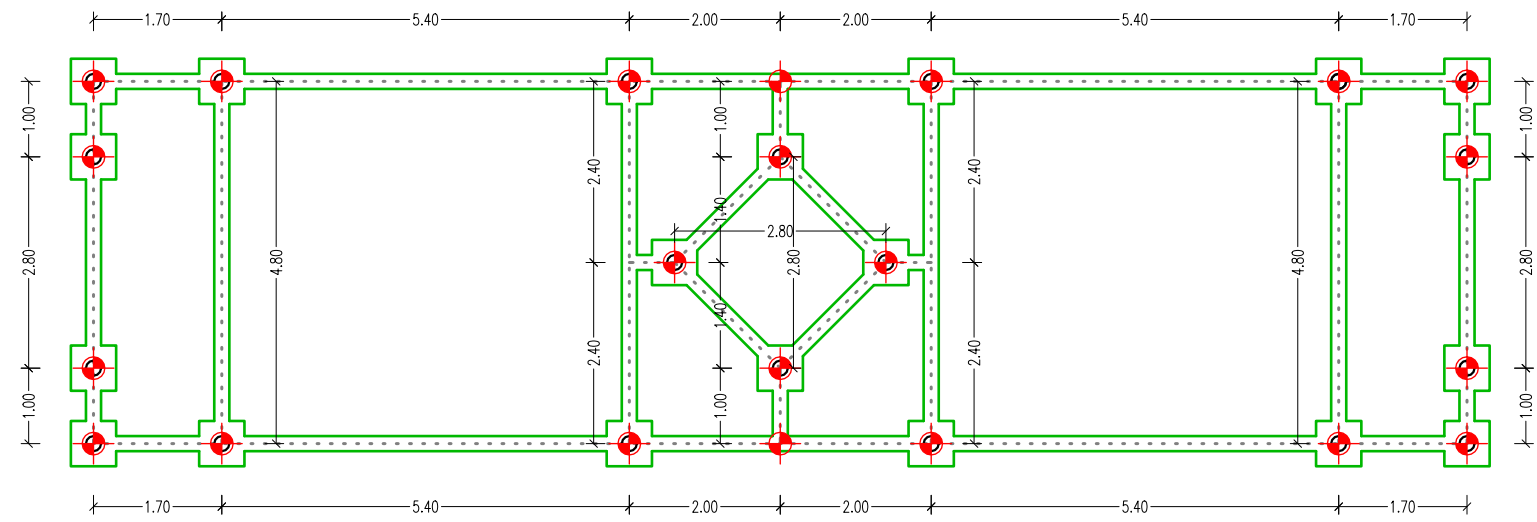

20 Blocos - 60 cm x 60 cm x 50 cm
26 Estacas 6m - Ø 30 cm


RESUMO DE AÇO - FUNDAÇÃO

Ø AÇO		TOTAL	TOTAL + 10%	QUANTIDADE	PESO
MM	POL	METROS	METROS	BARRAS 12 M	KG
4.2	3/16"	0,00	0,00	0	0,00
5.0	-	0,00	0,00	0	0,00
6.3	1/4"	457,20	502,92	42	126,00
8.0	5/16"	638,00	701,80	58	278,40
10.0	3/8"	0,00	0,00	0	0,00
12.5	1/2"	457,20	502,92	42	504,00
16	5/8"	0,00	0,00	0	0,00
20	3/4"	0,00	0,00	0	0,00
					908,40


CONSUMO DE CONCRETO:

UTILIZAÇÃO	Fck (Kg/cm²)	VOL CALC. (m³)	(+) 5% PERDA	TOTAL (m³)
ESTACAS	250	12,86	0,64	13,51
BLOCOS	250	3,6	0,18	3,78
BASE MASTRO	250	0,6	0,03	0,63
VIGAS BALDRAME	250	6,10	0,30	6,40
				24,32


DETALHES MASTRO

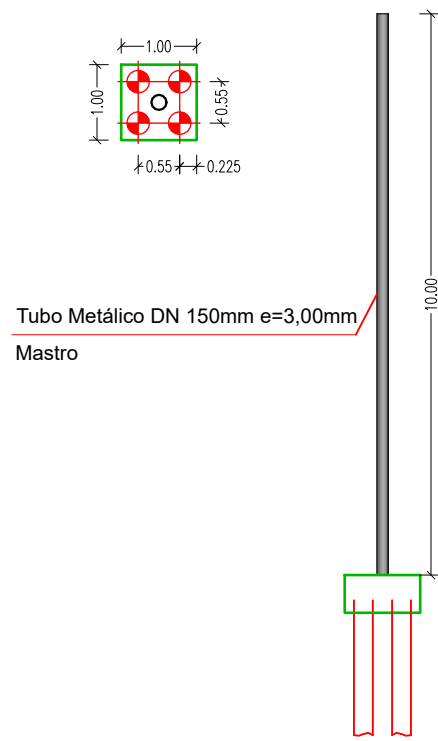



DETALHE Ferragem Estacas

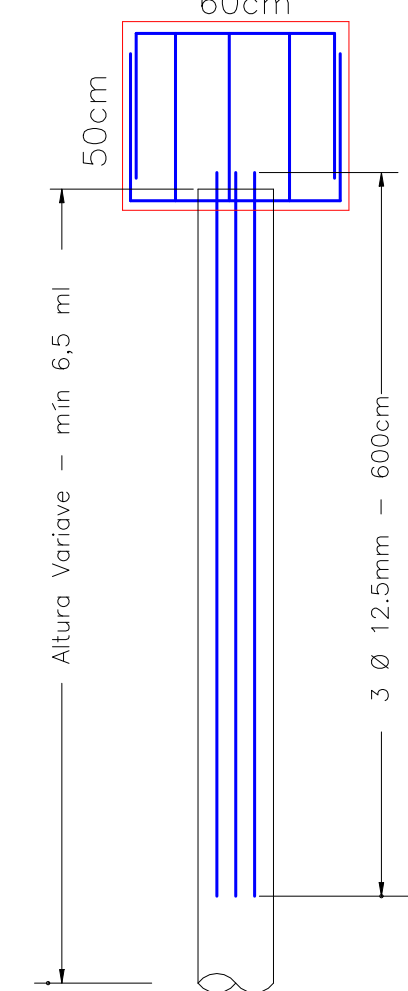


CORTE GENÉRICO DA ALTURA DOS BLOCOS

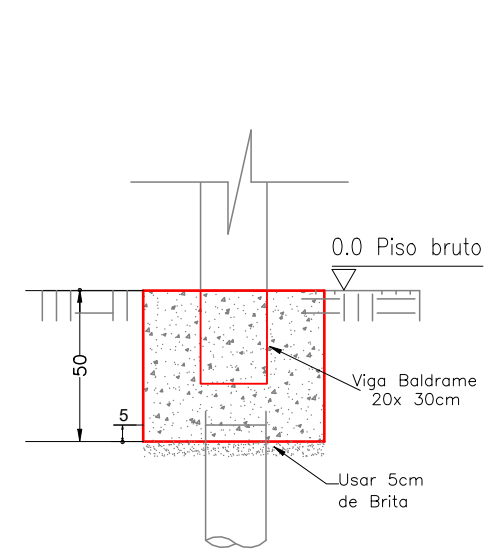


BLOCO - 01 Estacas

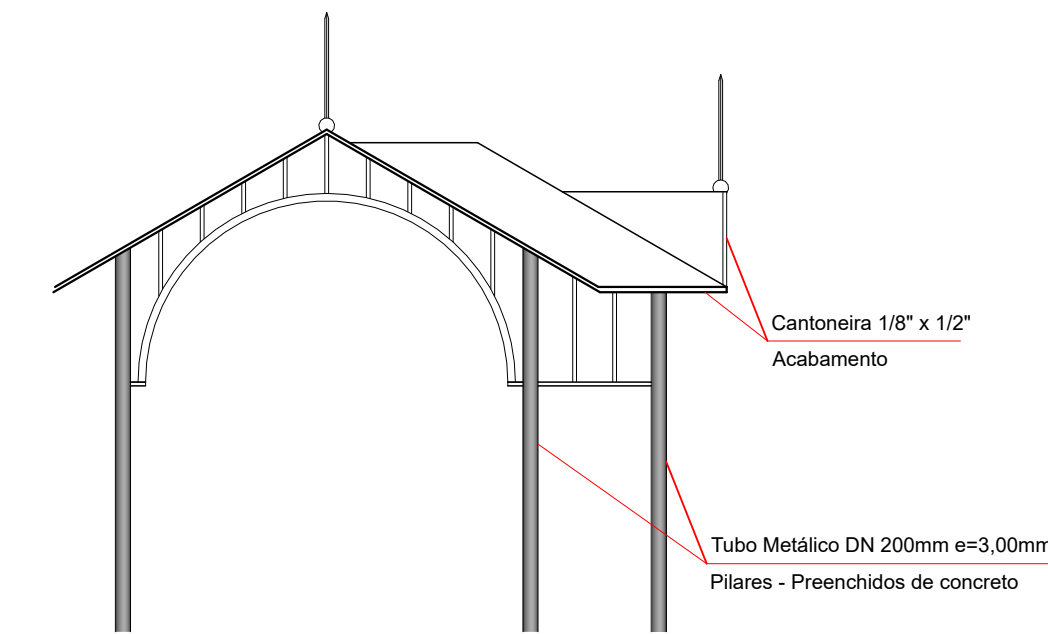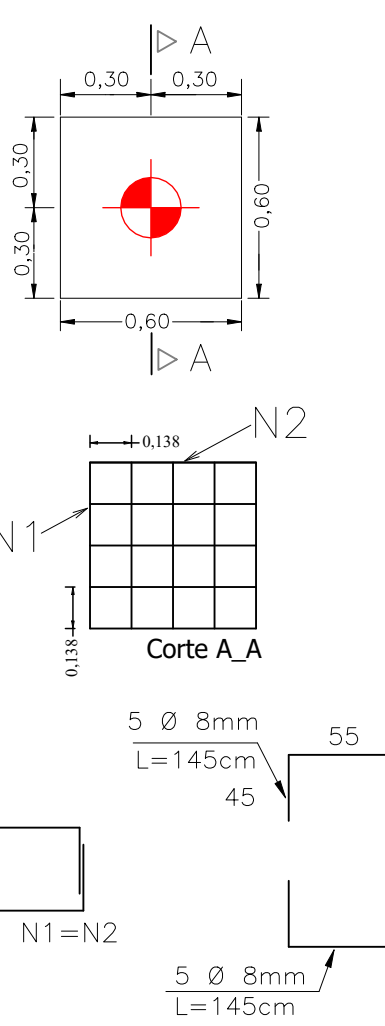


DETALHE ESC. 1:100

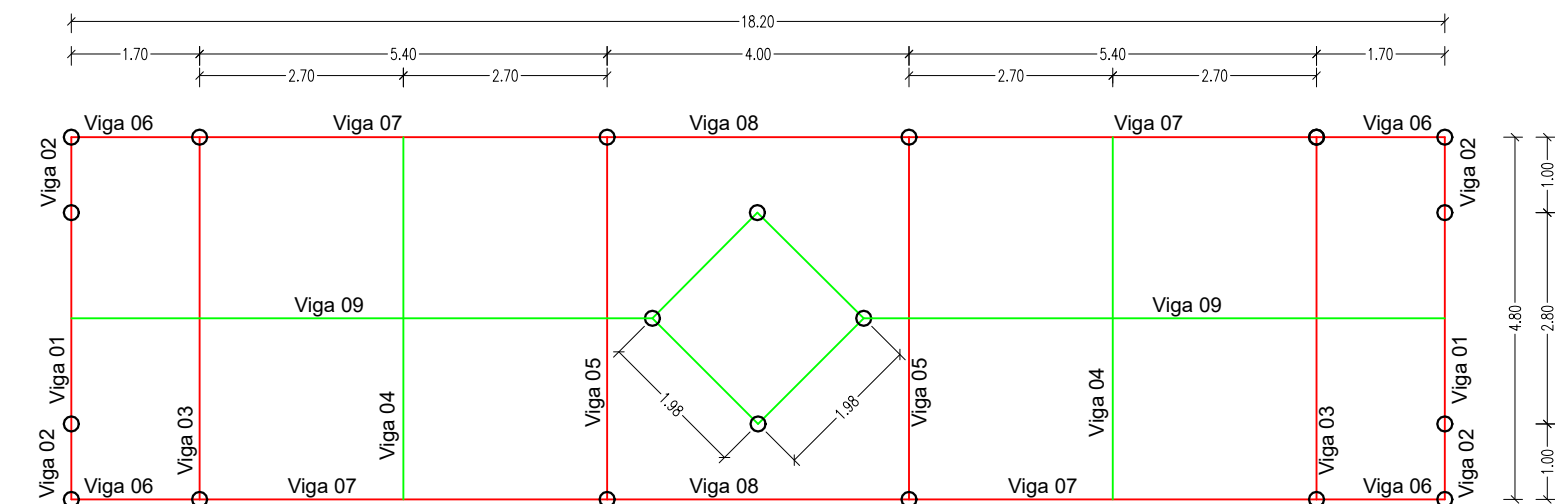


DETALHE Estribo das Estacas

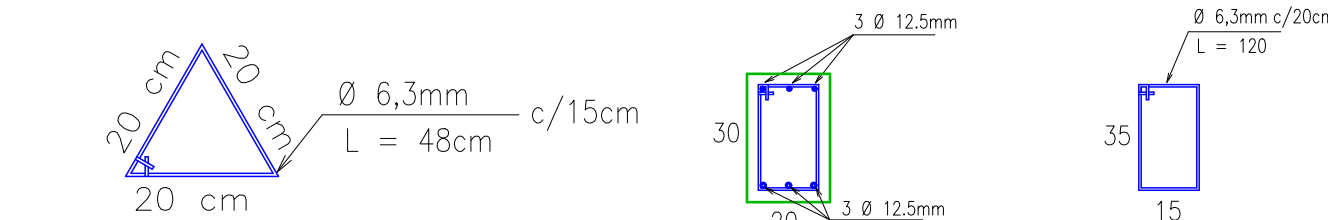


DETALHE VIGA BALDRAME

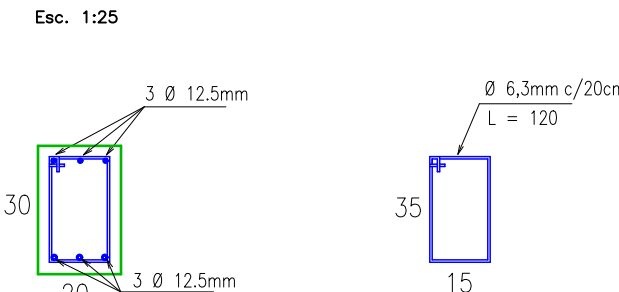




VIGAS CORTE A-A ESC. 1:10

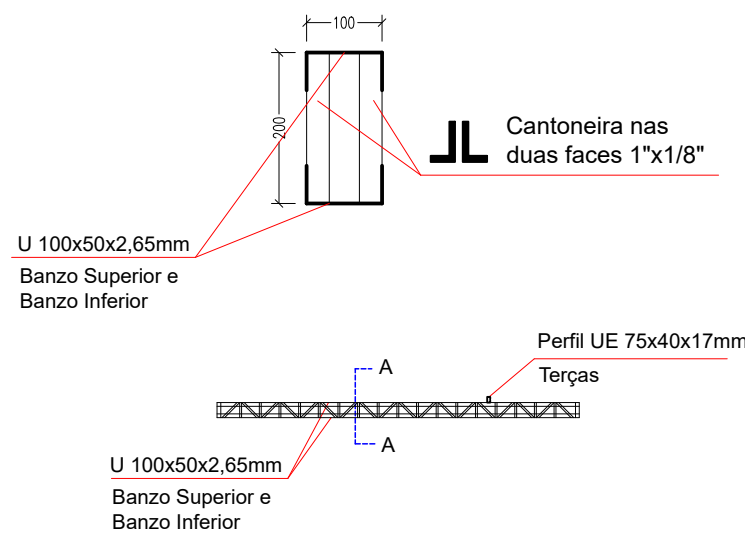




VIGA 4 e 9 CORTE B-B ESC. 1:10

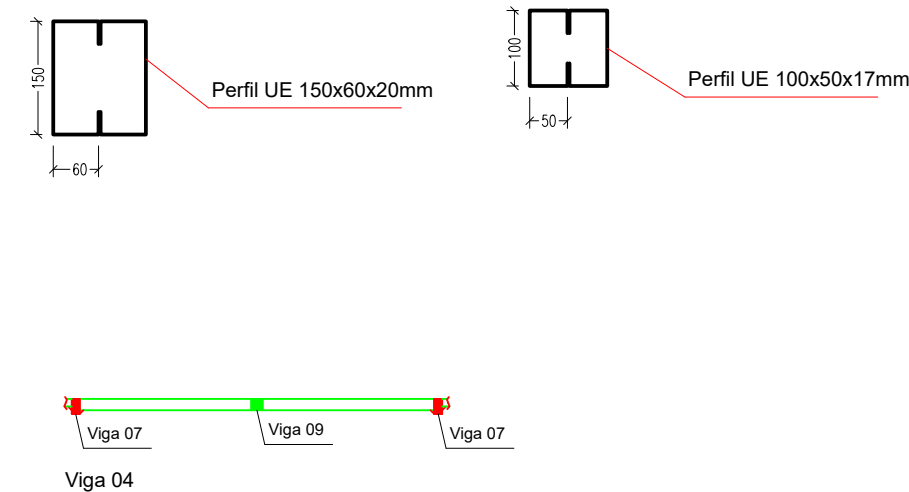

TRAVESSÃO ESC. 1:10

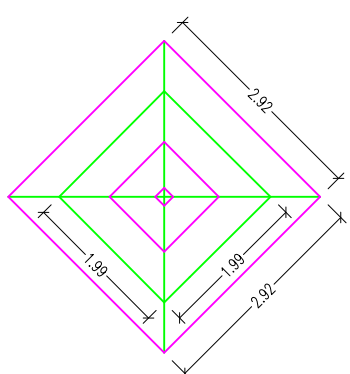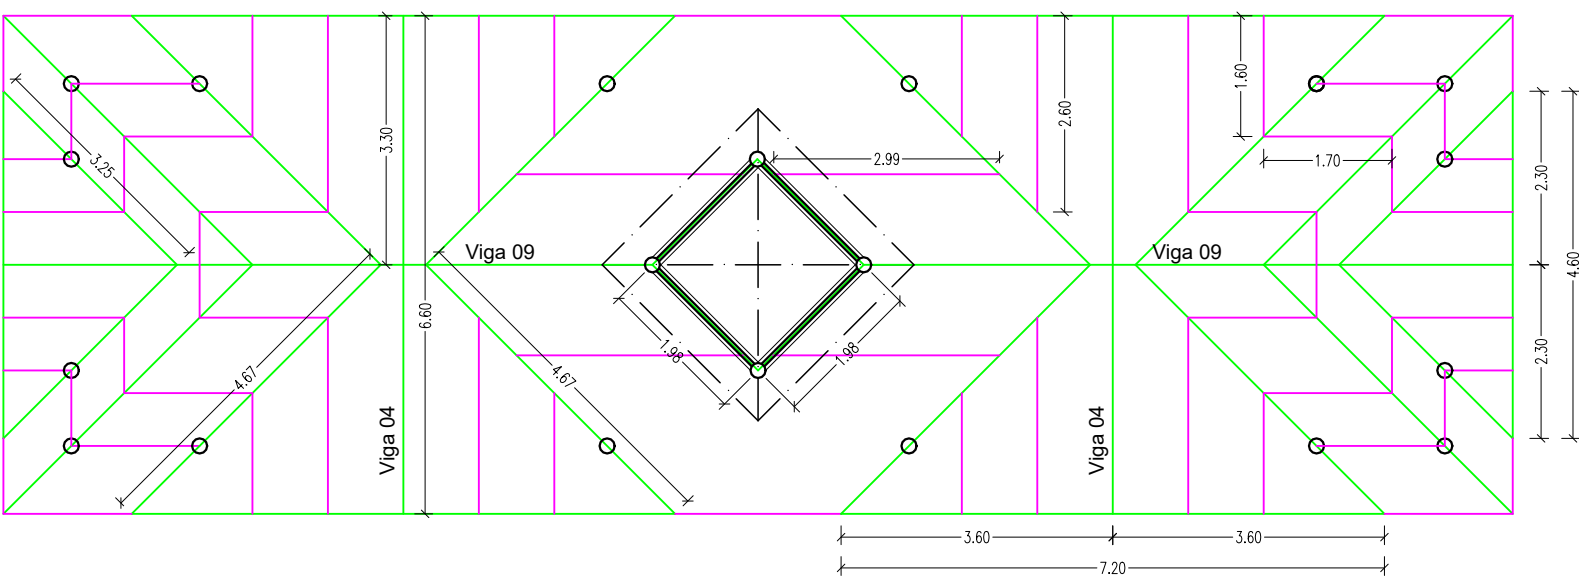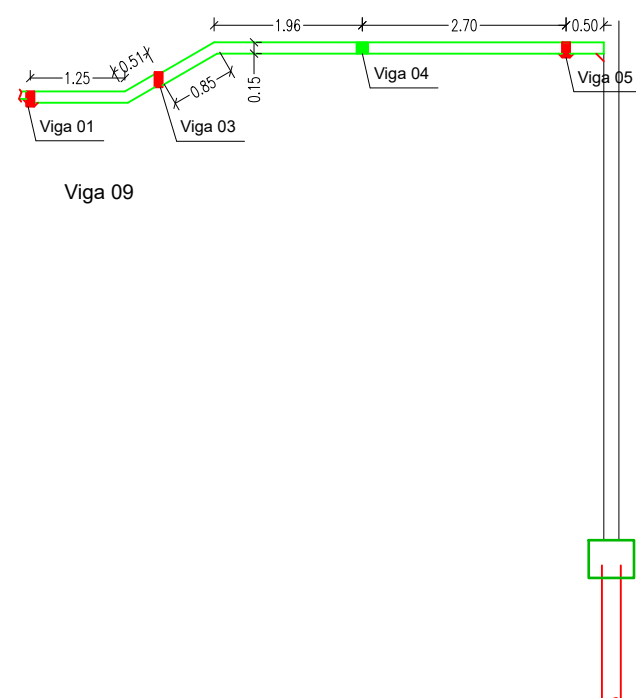

Legenda:
Vigas
Travessão
Terças

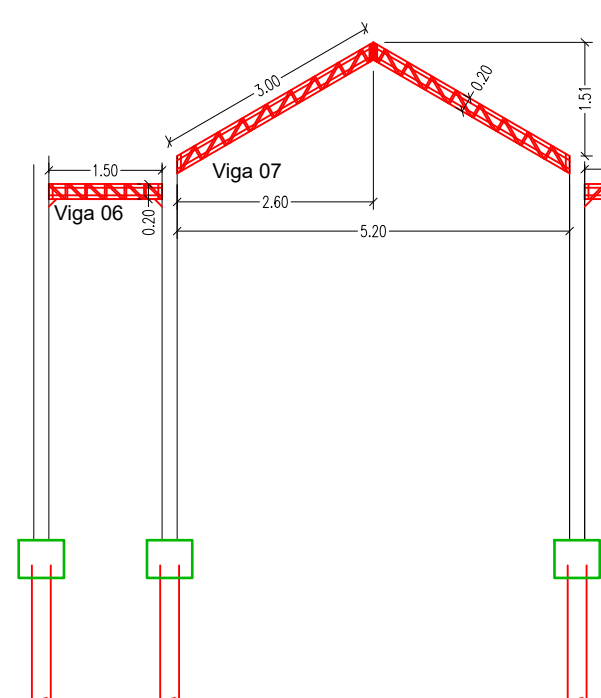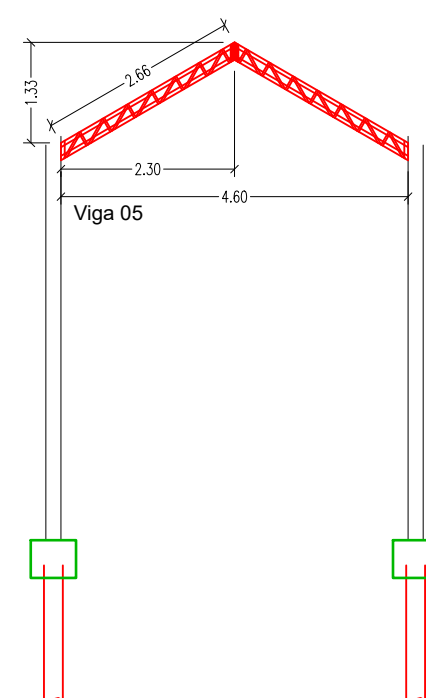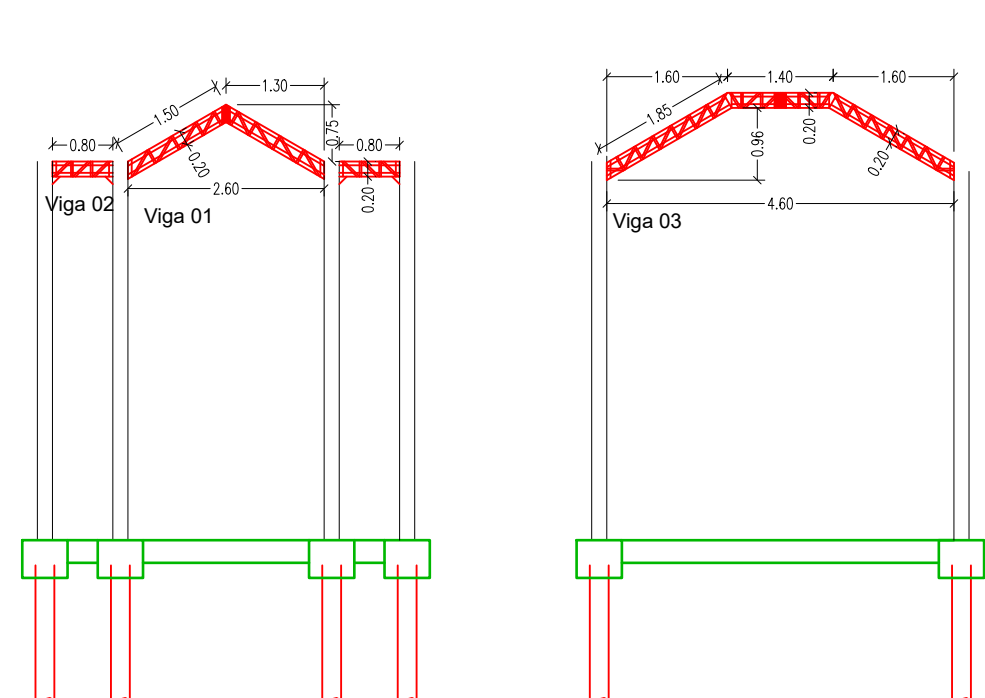

ANTEPROJETO DE ESTRUTURAS

PLANTA — CORTES — ELEVÇÕES

ÚNICA

CONSTRUÇÃO PÓRTICO - BALNEÁRIO

PROJETO

AV. DR. FERNANDO ARENS JR -

LOCAL

ARTUR NOGUEIRA - SP

LOTEAMENTO

PREFEITURA MUNICIPAL DE ARTUR NOGUEIRA

ESCALAS INDICADAS

02/02/2024

SITUAÇÃO S/ ESCALA

QUADRO DE ÁREAS M²

CONSTRUÇÃO 132,00

LUCAS SIA RISSATO

PREFEITO MUNICIPAL DE ARTUR NOGUEIRA

FERNANDO ARRIVABENE

SECRETARIO DE PLANEJAMENTO ESTRATÉGICO.

DESENVOLVIMENTO SUSTENTÁVEL E HABITAÇÃO

ARQUITETO E URBANISTA - CREA A47208-8

NERCI PINTO DUARTE JUNIOR

ENGENHEIRO CIVIL - CREA - 506191261