

EXECUÇÃO DE INFRAESTRUTURA URBANA

PROJETO

PAVIMENTAÇÃO ASFÁLTICA LOTEAMENTO SANTA RITA

LOCAL

AV, FLORESTA (ESTRADA MUNICIPAL ATN 050)

BAIRRO CAMPOS SALLES - MATRÍCULA Nº: 29.877

CIDADE

ARTUR NOGUEIRA - SP


PROPRIETÁRIO

PEDRINHO BOER

ESCALA

1:1000

SITUAÇÃO S/ ESCALA

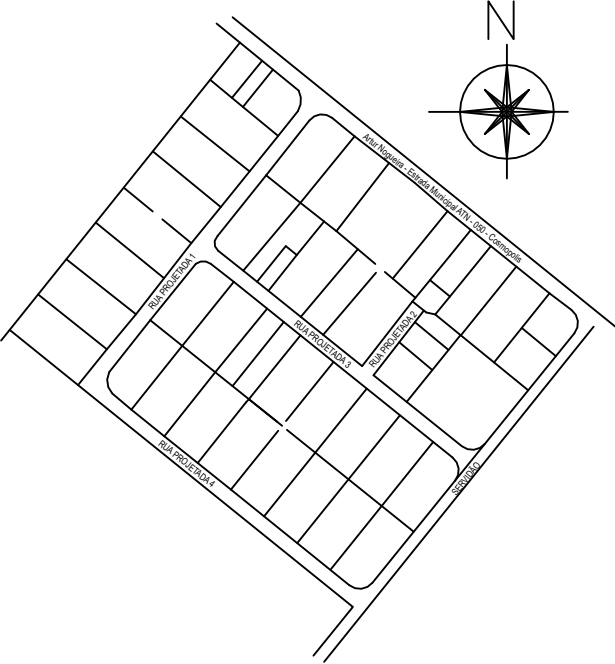



Declaro que a aprovação do projeto não implica no reconhecimento do direito de propriedade do terreno por parte da prefeitura

LUCAS SIA RISSATO

PREFEITO MUNICIPAL

FERNANDO ARRIVABENE

SECRETÁRIO DE PLANEJAMENTO ESTRATÉGICO, DESENVOLVIMENTO SUSTENTÁVEL E HABITAÇÃO. ARQUITETO E URBANISTA - CAU A47208-8

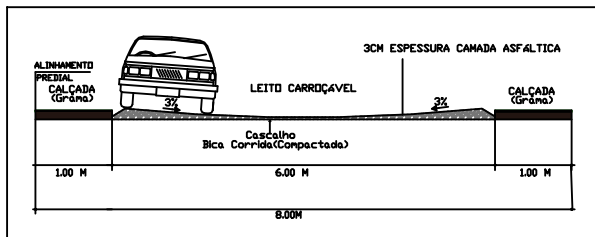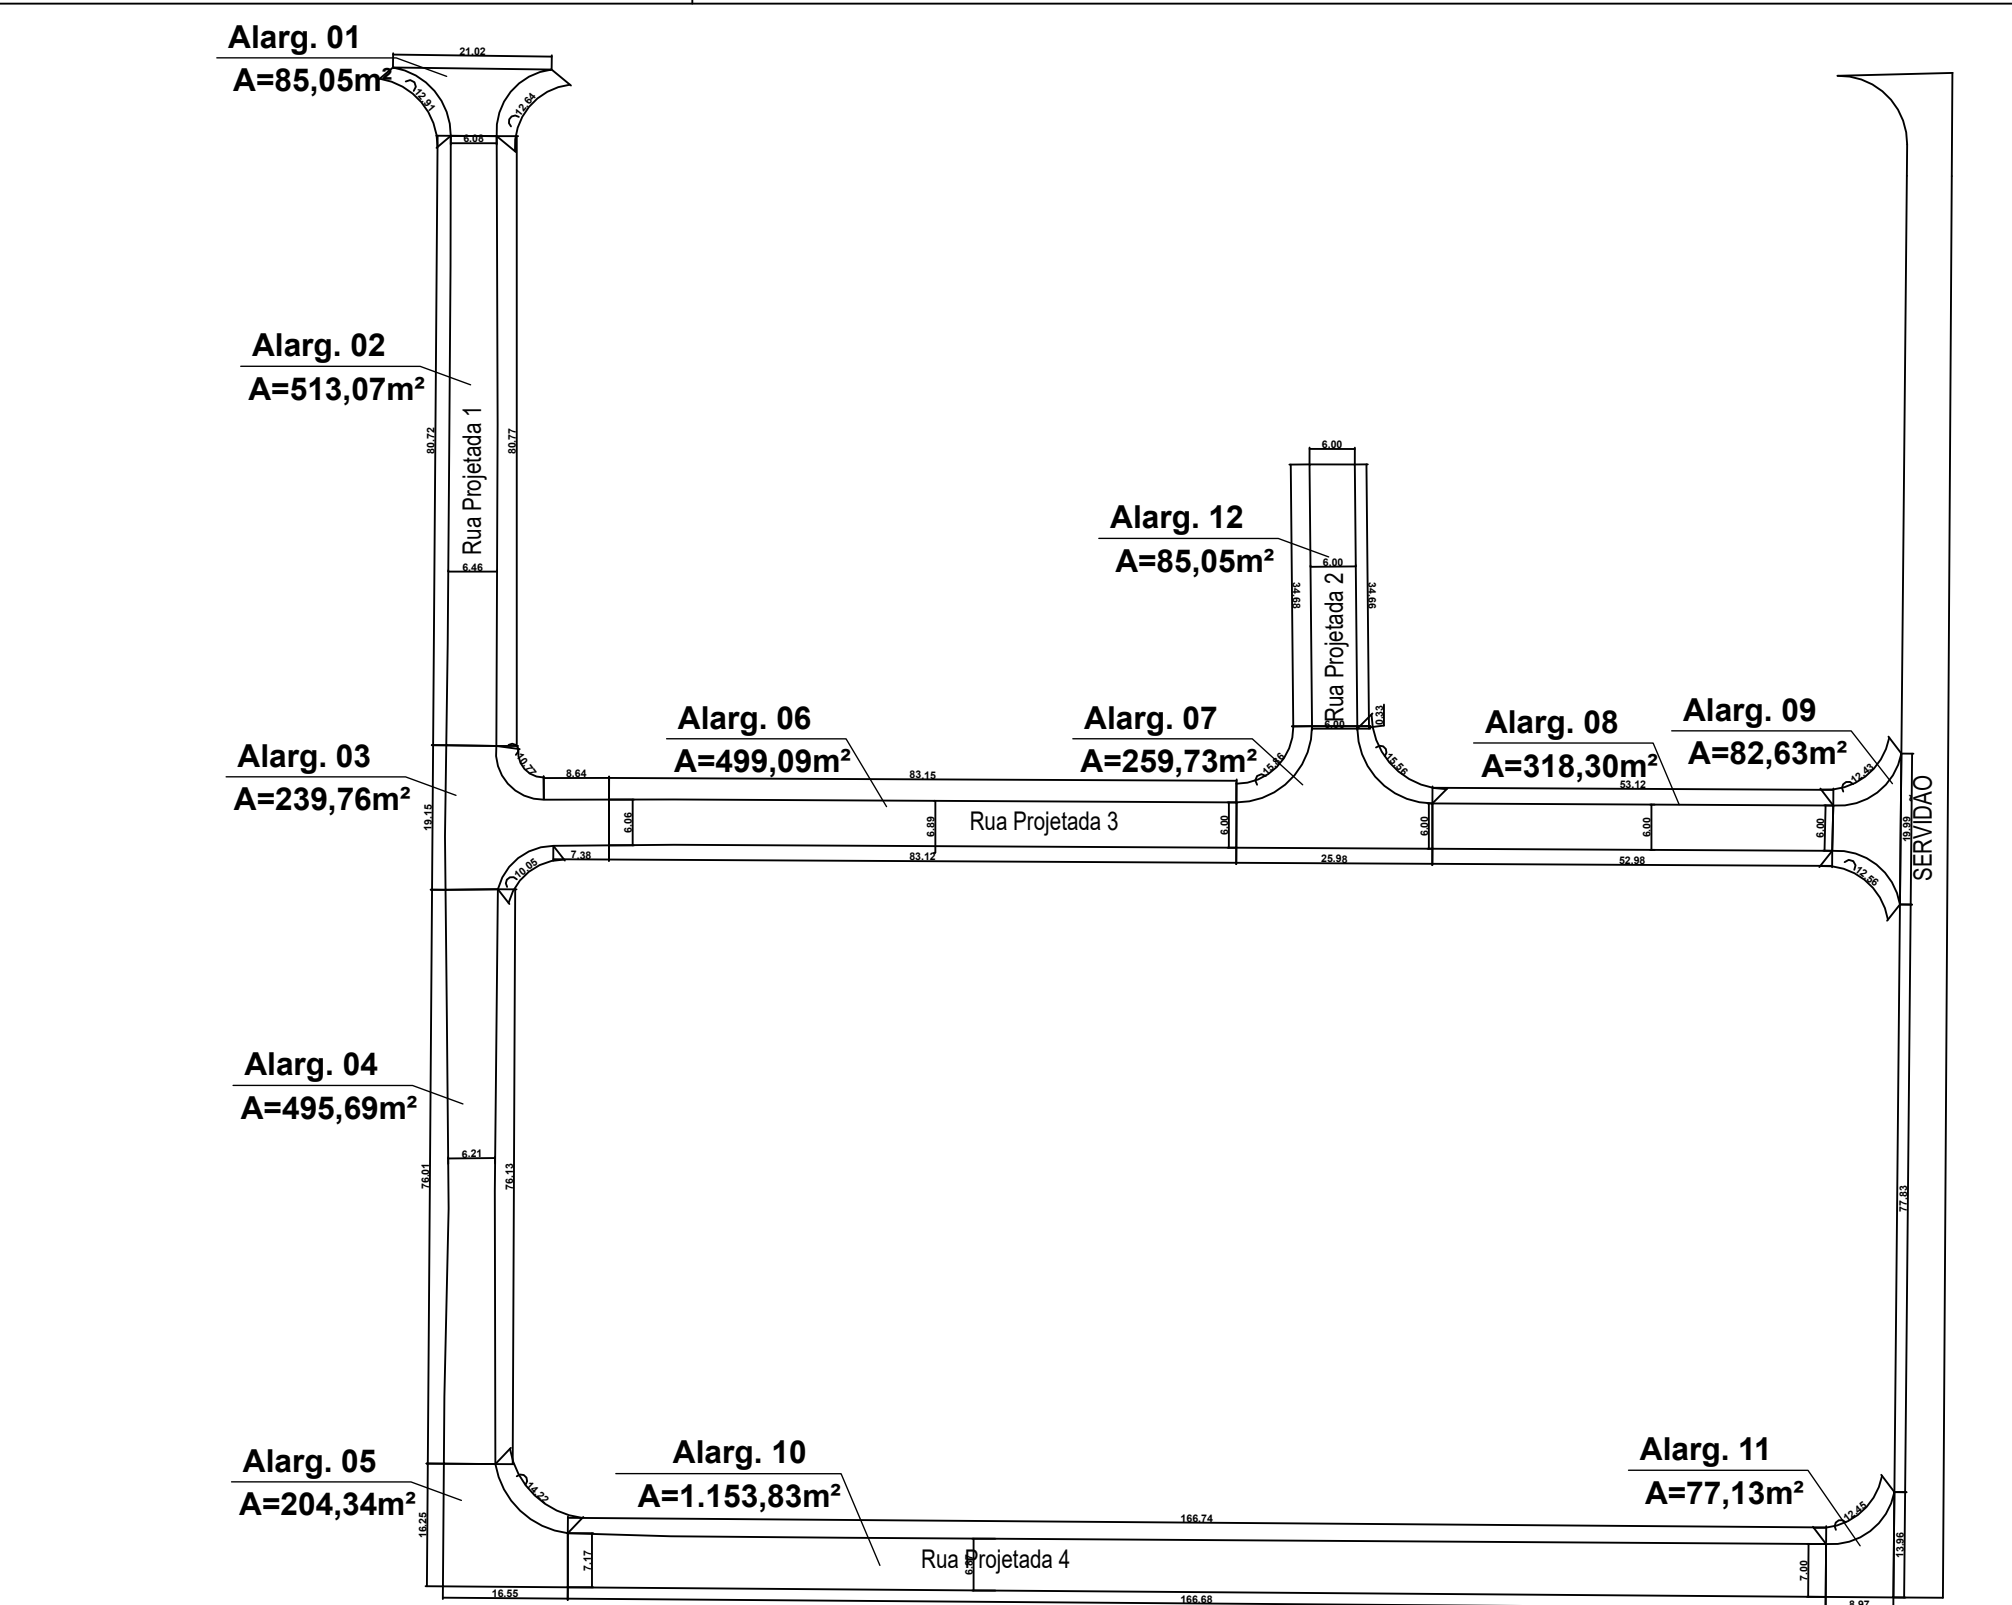

RELAÇÃO DE RUAS				
Local	Trecho	Largura Média (m)	Extensão (m)	Qtde. (m²)
Rua Projeta 1	Alarg. 1 - Início no Cruz. Com a Av. Floresta e termino no Alarg. 2	xxx	xxx	85,05
Rua Projeta 1	Alarg.2 - Entre os Alargs. 01 e 03	xxx	xxx	513,07
Rua Projeta 1	Alarg. 3 - Entre os Alargs. 2 e 4 no cruz. Com a Rua Projetada 3	xxx	xxx	239,76
Rua Projeta 1	Alarg. 4 - Entre os Alargs. 3 e 5	xxx	xxx	495,69
Rua Projeta 1	Alarg. 5 - Entre os Alargs. 4 e 10 no cruz. Com a Rua Projetada 4	xxx	xxx	204,34
Rua Projeta 3	Alarg. 6 - Entre os Alargs. 3 e 7	xxx	xxx	499,09
Rua Projeta 3	Alarg. 7 - Entre os Alargs. 6 e 8 no Cruz com a Rua Projetada 2	xxx	xxx	259,73
Rua Projeta 3	Alarg. 8 - Entre os Alargs. 7 e 9	xxx	xxx	318,30
Rua Projeta 3	Alarg. 9 - Início no Alarg. 8 e Término no Cruz. Com a Servidão	xxx	xxx	82,63
Rua Projeta 4	Alarg. 10 -Entre os Alargs. 5 e 11	xxx	xxx	1.153,83
Rua Projeta 4	Alarg. 11 - Início no Alarg. 10 e Término No Cruz. Com a Servidão	xxx	xxx	77,13
Rua Projeta 2	Alarg. 12 - Início no alarg. 07	xxx	xxx	208,02
Sub-total			4.136,64	
			Total Pav.	4.136,64