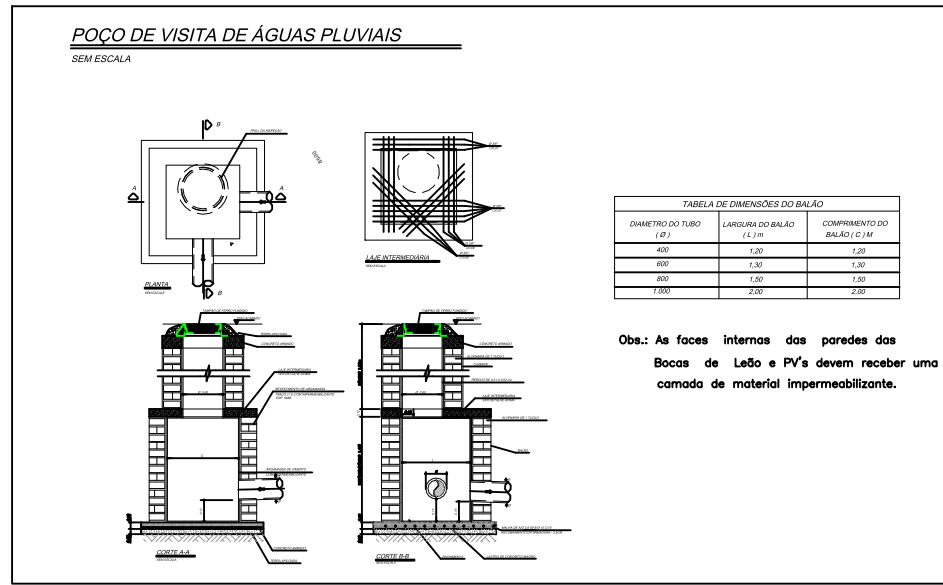
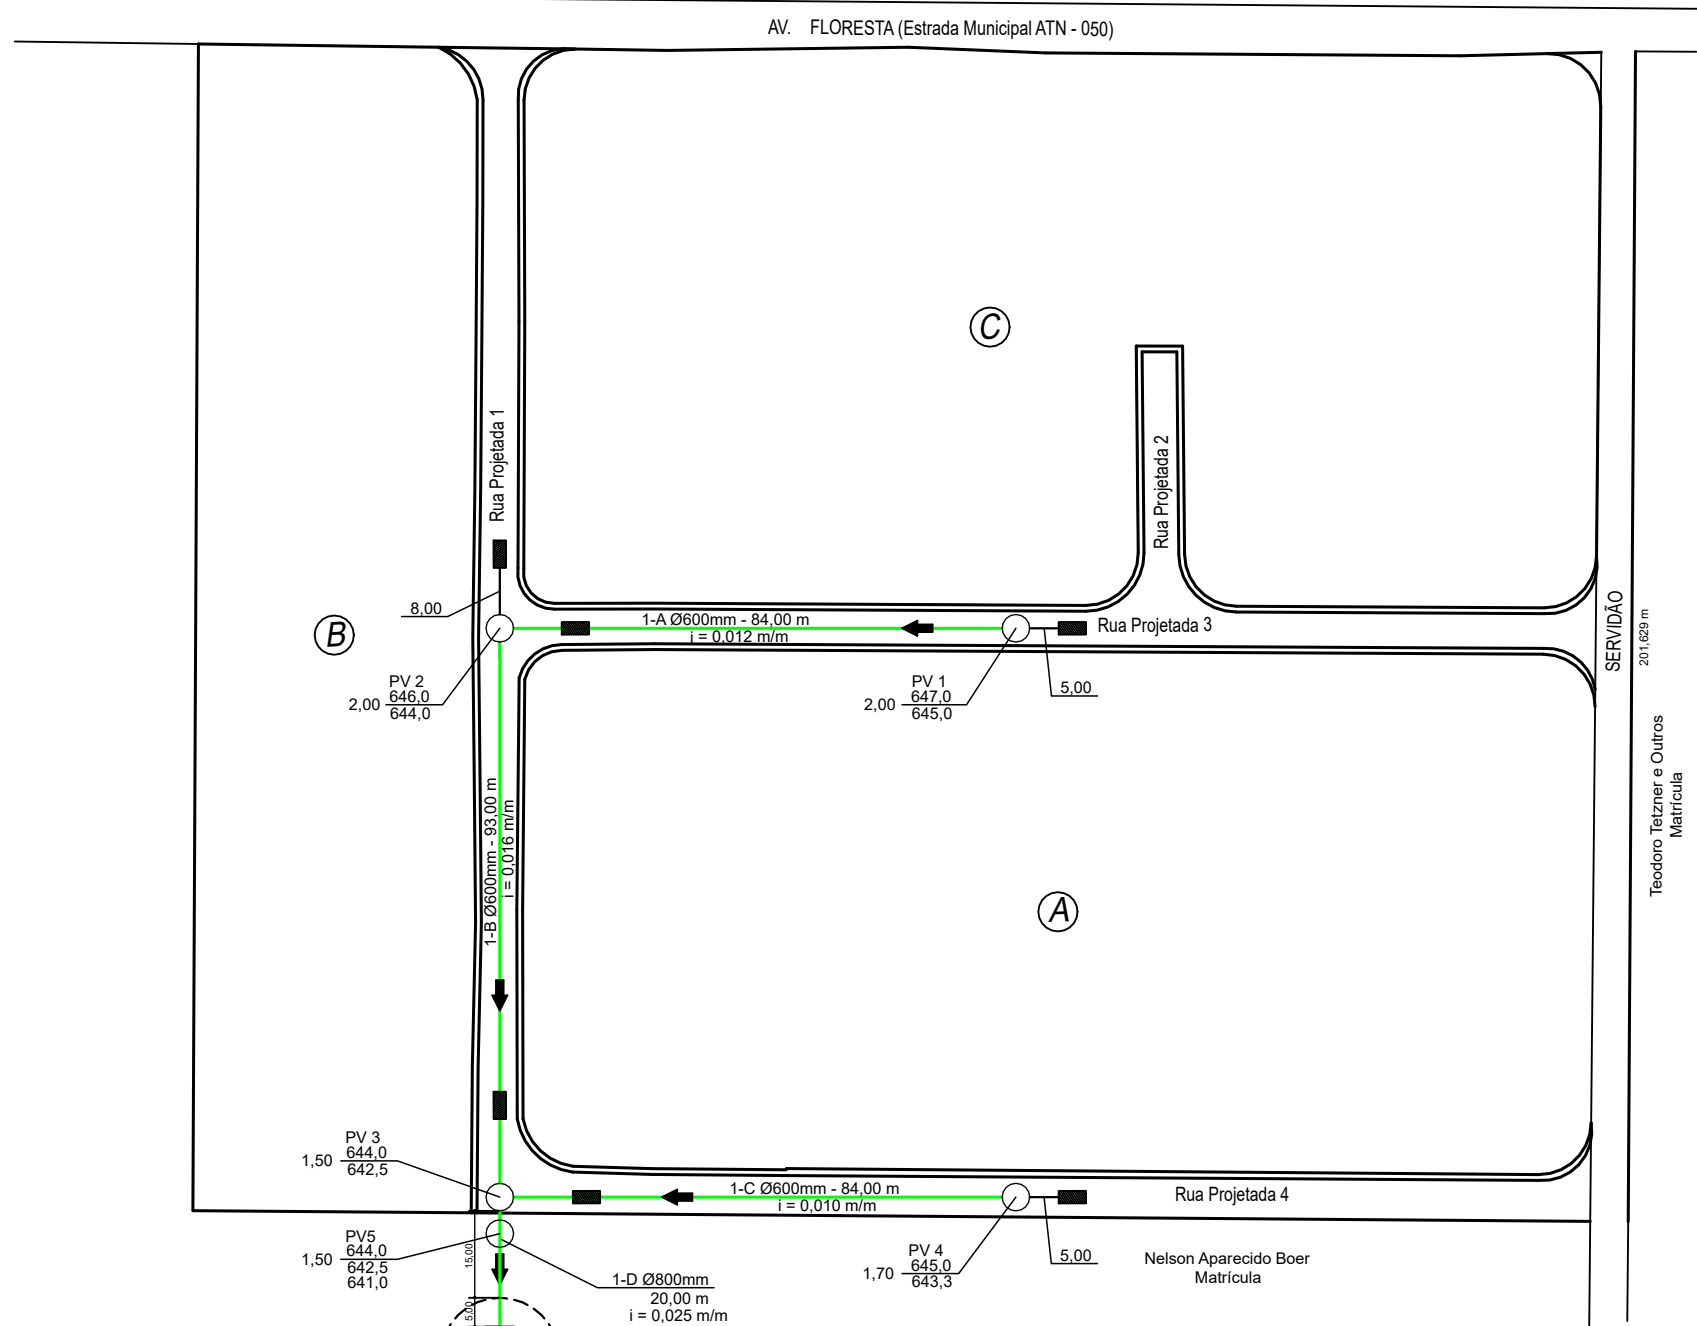


quadro de quantitativos:

20,00 M - TUBO DE CONCRETO Ø 800 MM - CLASSE PA-1

281,00 M - TUBO DE CONCRETO Ø 600 MM - CLASSE PA-1

18,00 M - TUBO DE CONCRETO Ø 400 MM - CLASSE PS

5 UN DE - POÇO DE VISITA (PV)




6 UN DE BOCA DE LEÃO COM GABEIRA (BL)

VOLUME ESCAVADO REFERENTE A ÁREA DA TUBULAÇÃO = 760,73M3

VOLUME ESCAVADO REFERENTE A ÁREA DA CACIMBA = 235,62M3

VOLUME ATERRO REFERENTE A ÁREA DA TUBULAÇÃO = 675,31M3

VOLUME ESCAVADO REFERENTE A ÁREA DA CACIMBA = 321,04M3

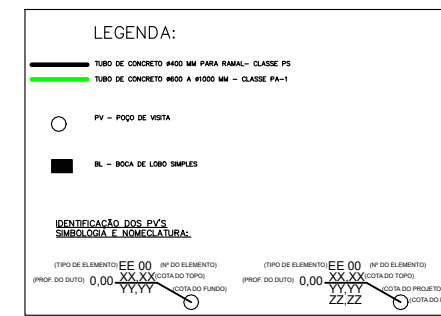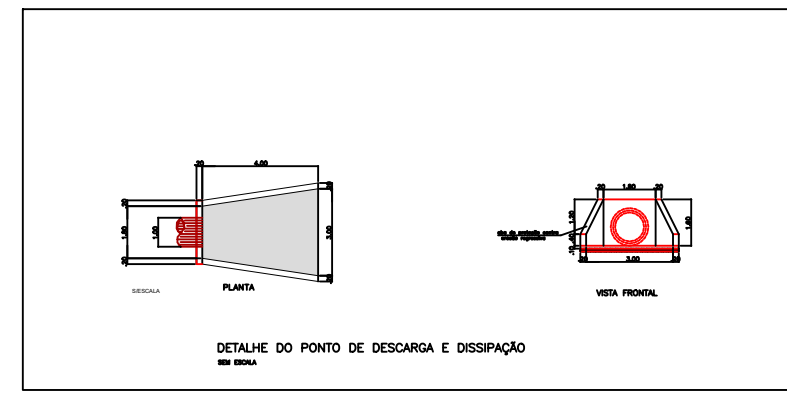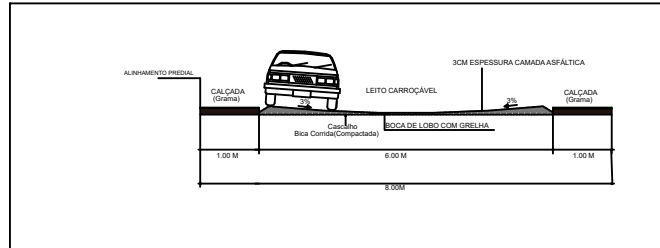

PROJETO COMPLETO

PROJETO DE DRENAGEM URBANA

2/2

OBRA: DRENAGEM DE ÁGUAS PLUVIAIS DO LOTEAMENTO SANTA RITA

PROPRIETÁRIO: PEDRINHO BOER

ENDEREÇO: AV. FLORESTA (ESTRADA MUNICIPAL ATN 050) - BAIRRO CAMPOS SALLES - MATRÍCULA Nº: 29.877

CIDADE: ARTUR NOGUEIRA - SP

ESCALA: 1:500

SITUAÇÃO - ESCALA

QUADRO QUANTITATIVO

VIDE PRANCHAS

LUCAS SIA RISSATO
PROJETADEIRO

FERNANDO ARRIVABENE
PROJETADEIRO

MAURICIO SCARPA
AUTOR DO PROJETO E RESPONSÁVEL TÉCNICO